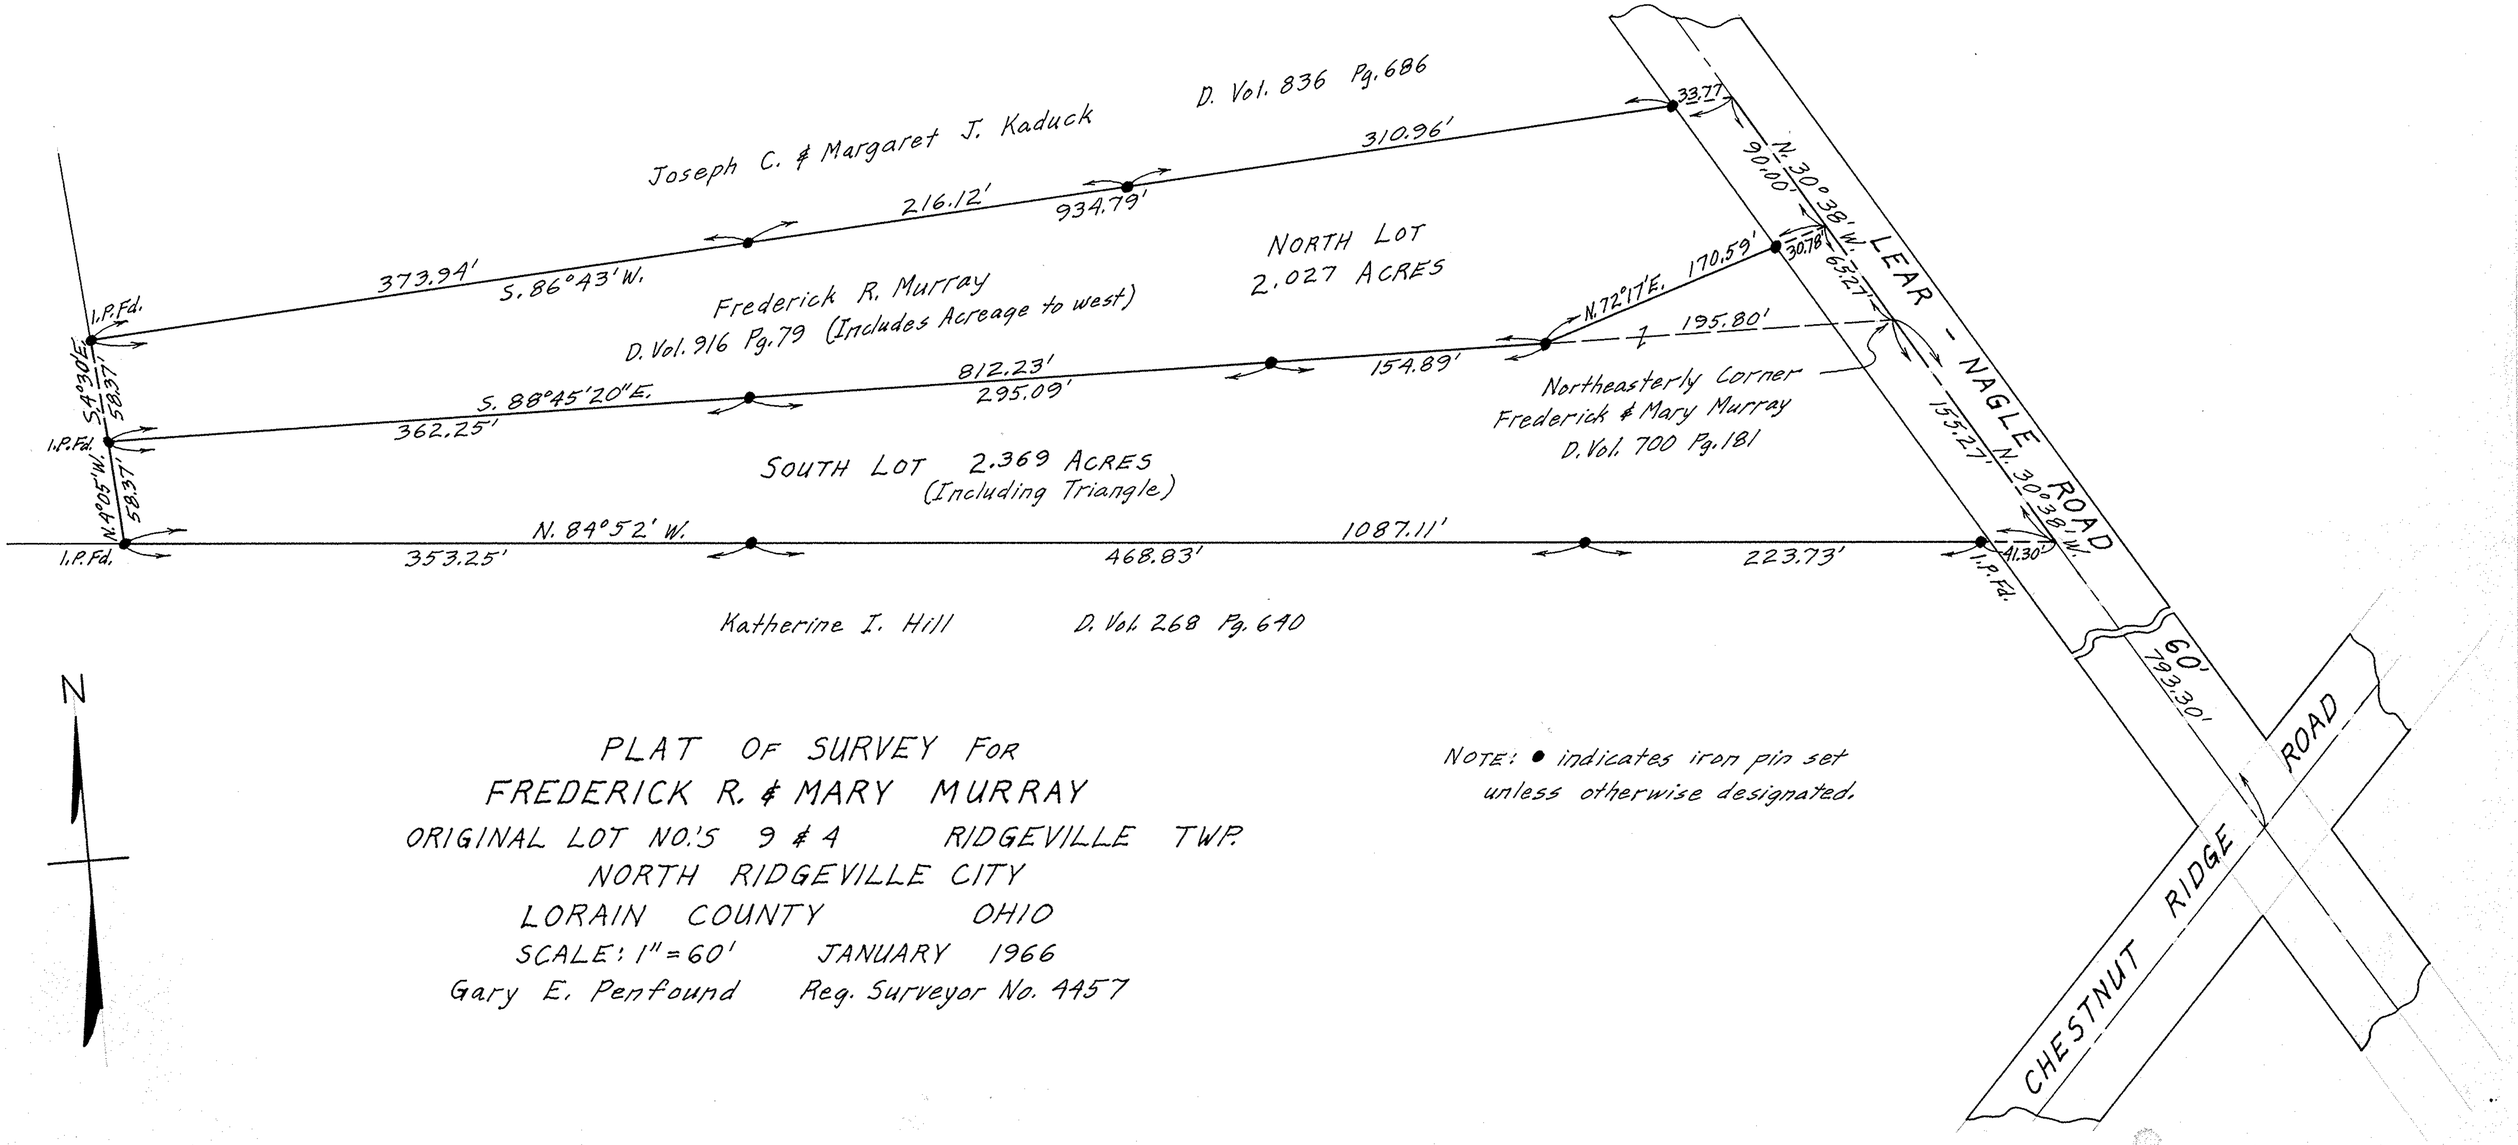
Joseph C. & Margaret J. Kaduck
D. Vol. 836 Pg. 686
310.96'
33.77
N. 30° 38' W.
90.00'
30.78
65.27'
LEAR - NAGLE ROAD
NORTH LOT
2.027 ACRES
170.59'
N. 72° 17' E.
195.80'
934.79'
216.12'
373.94'
S. 86° 43' W.
Frederick R. Murray
D. Vol. 916 Pg. 79 (Includes Acreage to west)
I.P.Fd.
S4°06'E.
S8°37'
812.23'
154.89'
S. 88° 45' 20" E.
295.09'
362.25'
Northeasterly Corner
Frederick & Mary Murray
D. Vol. 700 Pg. 181
155.27'
N. 30° 38' W.
41.30'
SOUTH LOT 2.369 ACRES
(Including Triangle)
N. 4°05' W.
N. 84° 52' W.
1087.11'
353.25'
468.83'
223.73'
Katherine I. Hill
D. Vol. 268 Pg. 640
60'
793.30'
ROAD
CHESTNUT RIDGE
N
PLAT OF SURVEY FOR
FREDERICK R. & MARY MURRAY
ORIGINAL LOT NO.'S 9 & 4 RIDGEVILLE TWP.
NORTH RIDGEVILLE CITY
LORAIN COUNTY OHIO
SCALE: 1" = 60' JANUARY 1966
Gary E. Penfound Reg. Surveyor No. 4457
NOTE: ● indicates iron pin set
unless otherwise designated.

07-00-009
004