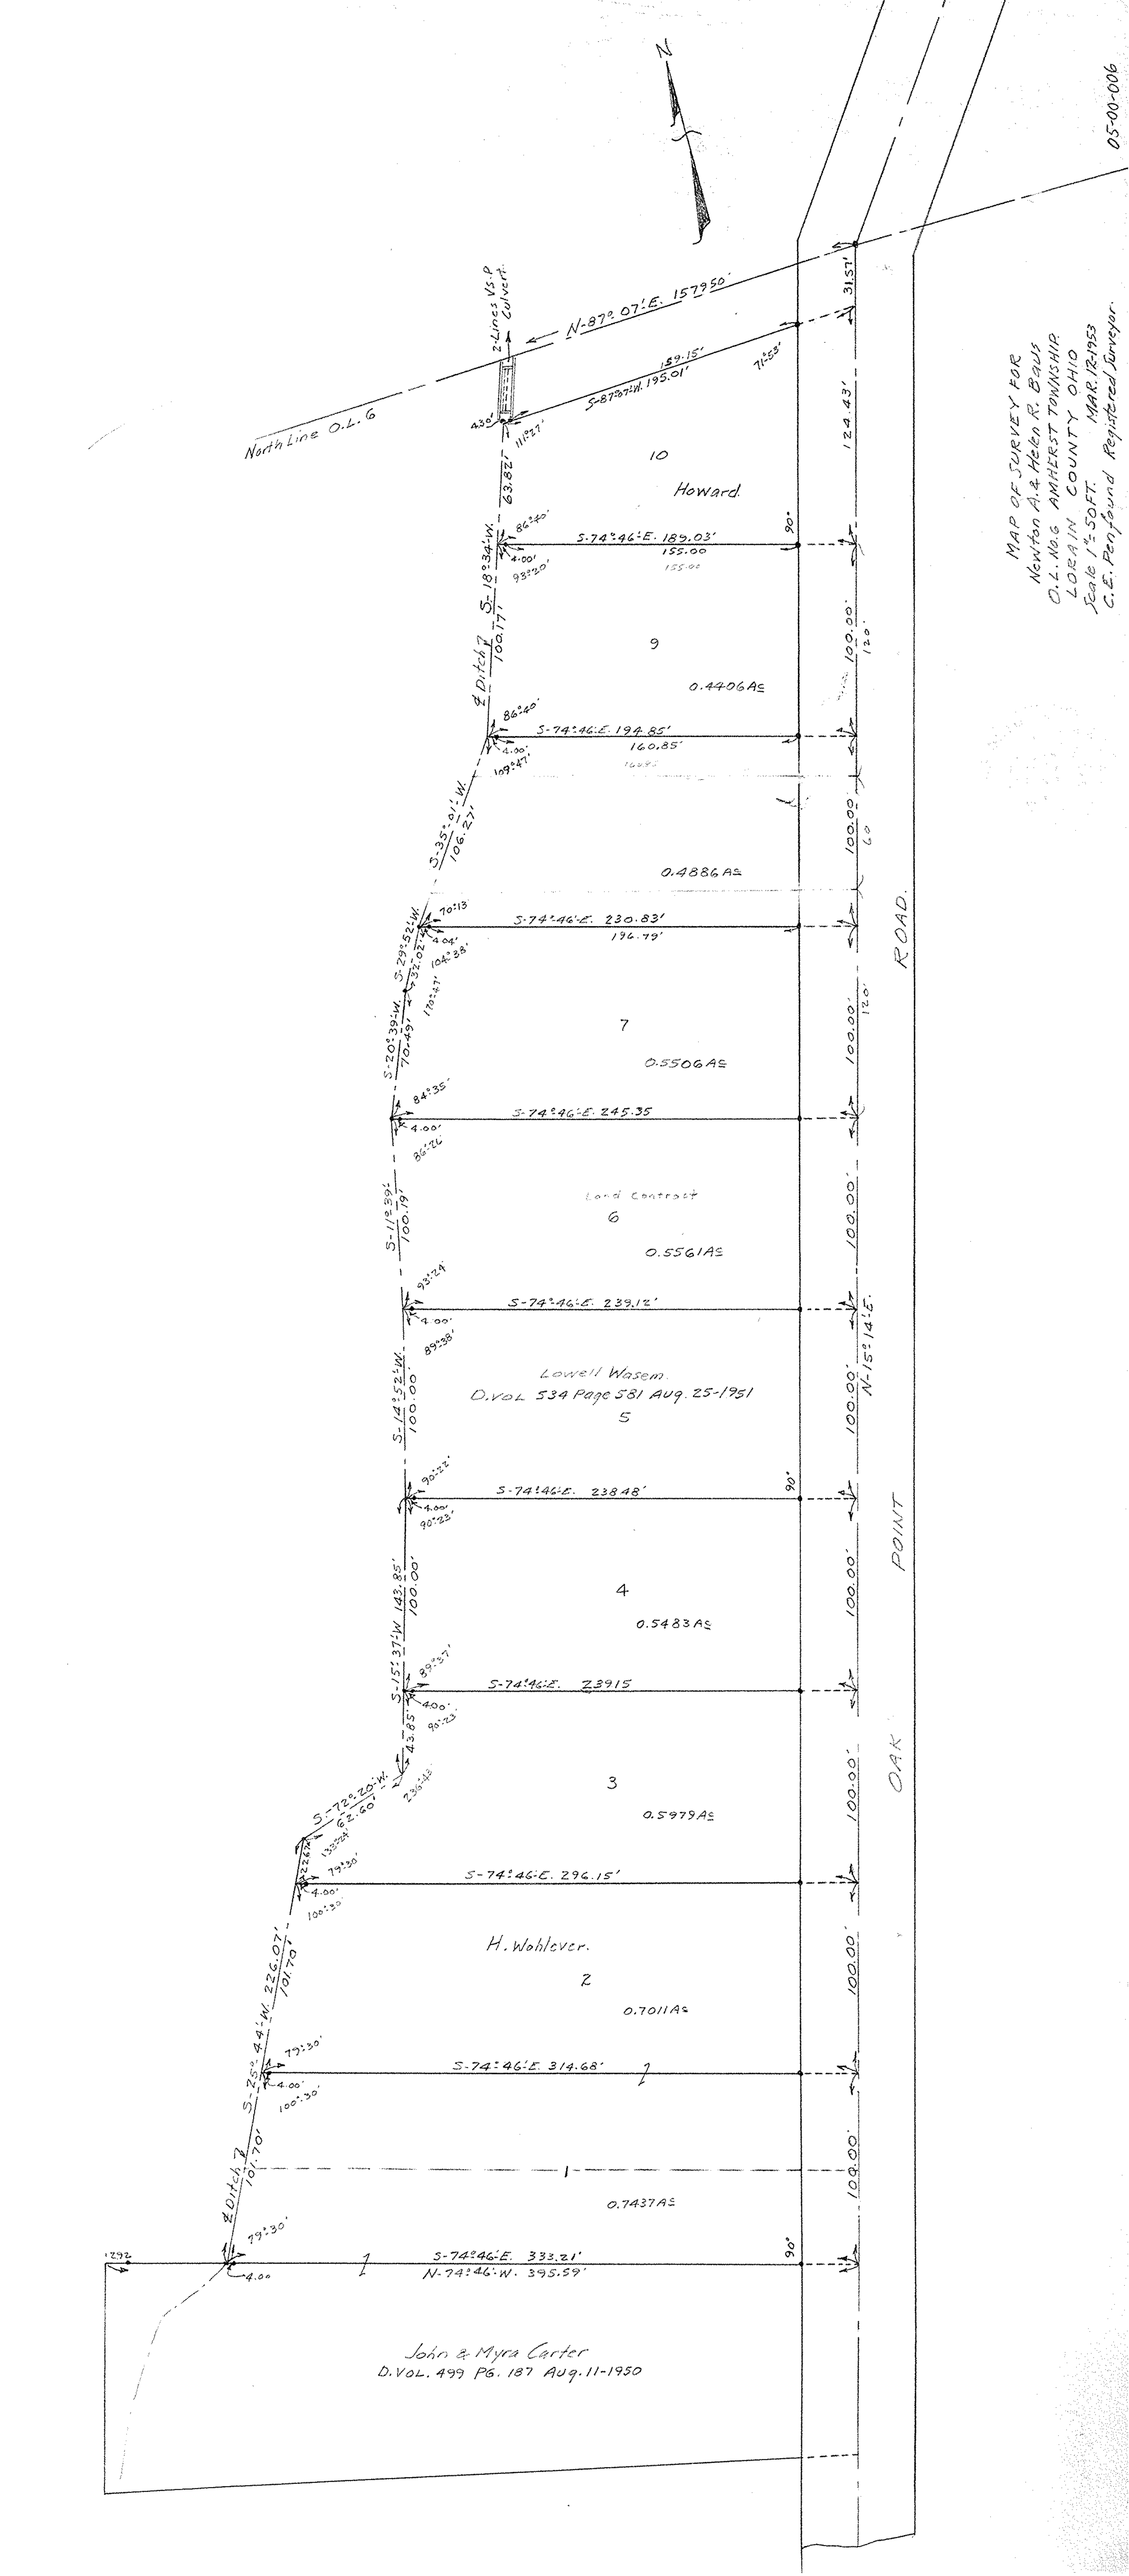
05-00-006
MAP OF SURVEY FOR
Newton A. & Helen R. Baus
O.L. No. 6 AMHERST TOWNSHIP
LORAIN COUNTY OHIO
Scale 1"=50FT. MAR. 12-1953
C.E. Penfound Registered Surveyor.
N
North Line O.L. 6
N-87° 07'-E. 157.50'
2 Lines Vs. P
Culvert
S-87°07'-W. 195.01'
31.57'
124.43'
189.15'
71.55'
43.82'
11.22'
10
Howard
S-74°46'-E. 189.03'
155.00
86°40'
4.00'
93°20'
90°
S-18°34'-W.
100.17'
9
0.4406Ac
100.00'
12.0'
Ditch E
86°40'
S-74°46'-E. 194.85'
160.85'
4.00'
109°47'
S-35°01'-W.
106.22'
0.4886Ac
100.00'
60'
70°13'
S-74°46'-E. 230.83'
196.79'
4.00'
S-29°52'-W.
232.02'
109°47'
104.38'
S-20°39'-W.
70.49'
7
0.5506Ac
100.00'
12.0'
84°35'
S-74°46'-E. 245.35'
4.00'
86°26'
Land Contract
6
0.5561Ac
S-11°39'-E.
100.79'
93°24'
S-74°46'-E. 239.12'
4.00'
89°38'
Lowell Wasem.
D.VOL. 534 Page 581 Aug. 25-1951
5
S-14°52'-W.
100.00'
100.00'
N-15°14'-E.
90°22'
S-74°46'-E. 238.48'
90°
4.00'
90°22'
4
0.5483Ac
100.00'
S-15°37'-W.
143.85'
93°37'
S-74°46'-E. 239.15'
4.00'
90°23'
43.85'
3
0.5979Ac
100.00'
OAK
POINT
S-72°30'-W.
62.60'
132.24'
79°30'
S-74°46'-E. 296.15'
4.00'
100.30'
H. Wahlever.
2
0.7011Ac
100.00'
S-7°44'-W. 226.07'
101.70'
79°30'
S-74°46'-E. 314.68'
4.00'
100.30'
1
0.7437Ac
100.00'
Ditch Z
101.70'
79°30'
1292
S-74°46'-E. 333.21'
N-74°46'-W. 395.59'
4.00
90°
John & Myra Carter
D.VOL. 499 PG. 187 Aug. 11-1950
ROAD.