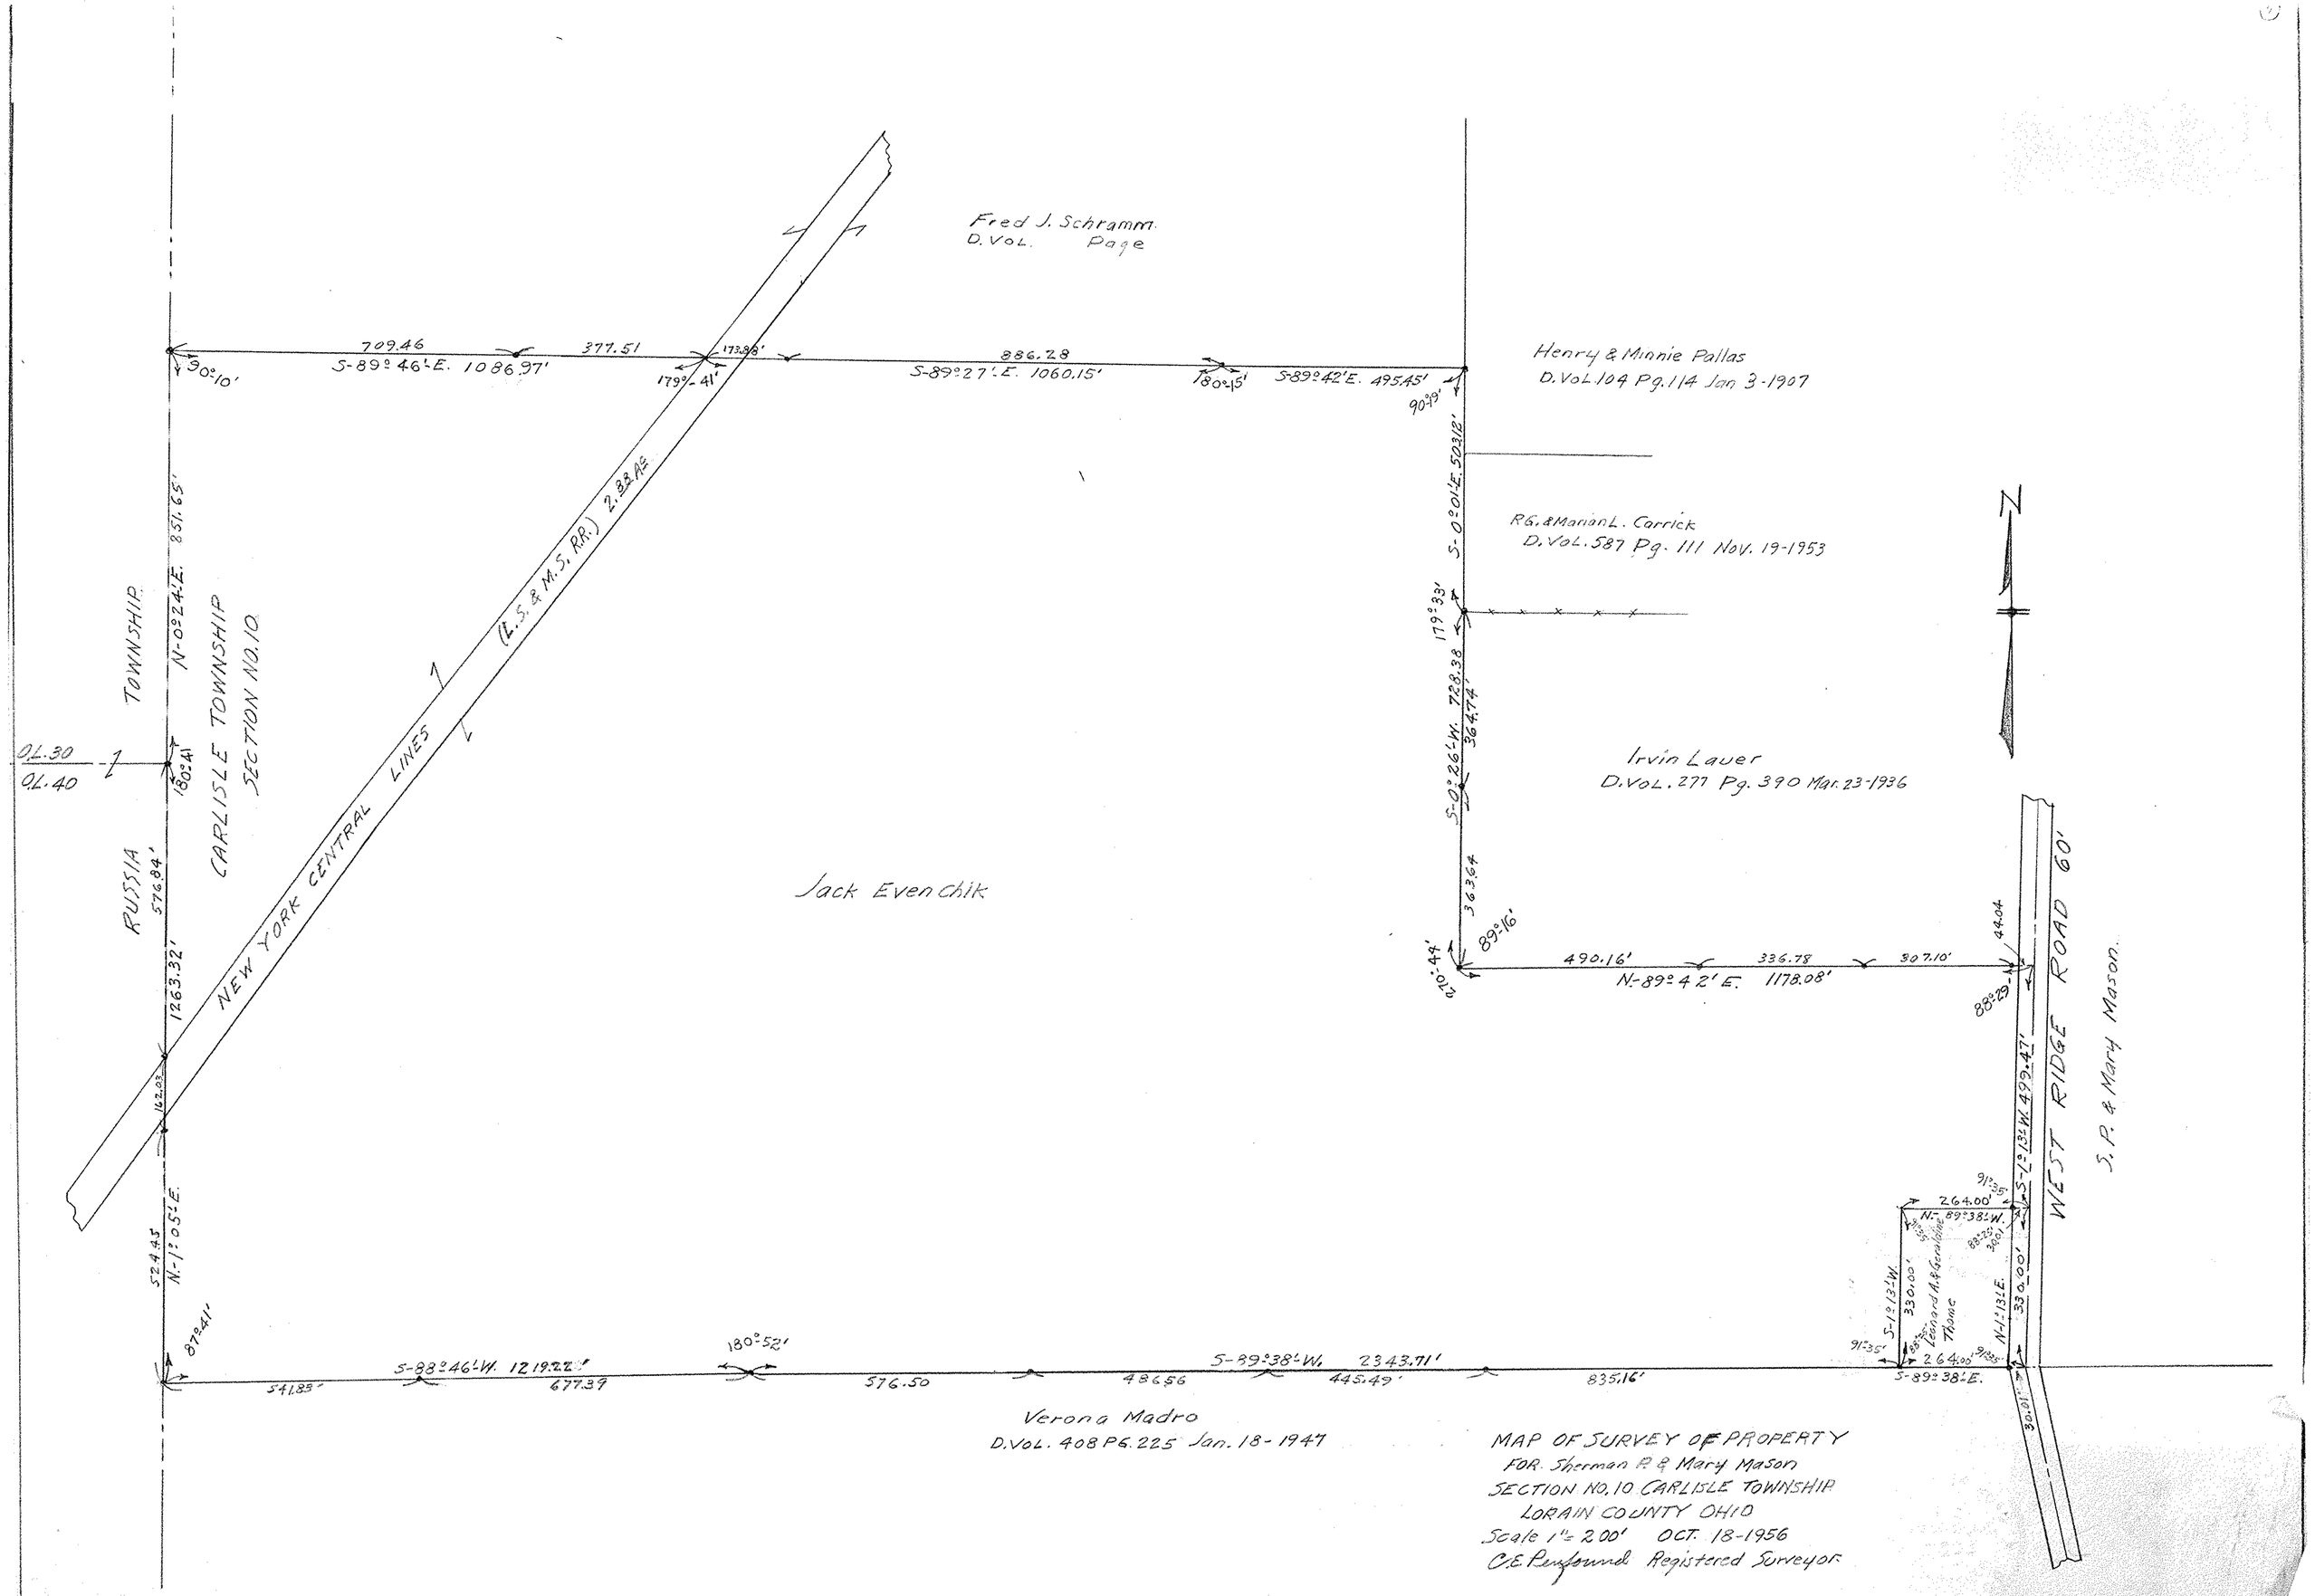
Fred J. Schramm.
D. VOL. Page
Henry & Minnie Pallas
D. VOL 104 Pg. 114 Jan 3-1907
R.G. & Marian L. Carrick
D. VOL. 587 Pg. 111 Nov. 19-1953
Irvin Lauer
D. VOL. 277 Pg. 390 Mar. 23-1936
Jack Even chik
Verona Madro
D. VOL. 408 PG. 225 Jan. 18-1947
S. P. & Mary Mason.
Leonard A. & Geraldine Thome
N
709.46
S-89° 46'-E. 1086.97'
377.51
886.28
S-89° 27'-E. 1060.15'
S-89° 42'E. 495.45'
90°-10'
179°-41'
180°-15'
90°-9'
N-0° 24'-E. 851.65'
S-0° 01'-E. 503.18'
179° 33'
S-0° 26'-W. 728.38
364.74'
36.36.74
89°-16'
490.16'
336.78
307.10'
N-89° 42' E. 1178.08'
44.04
88°-29'
S-1° 13'-W. 499.47'
91°-35'
264.00'
N-89° 38'-W.
330.00'
S-1° 13'-W.
N-1° 13'-E.
330.00'
264.00'
S-89° 38'-E.
30.01'
TOWNSHIP
RUSSIA
CARLISLE TOWNSHIP
SECTION NO. 10
NEW YORK CENTRAL LINES
(L.S. & M.S. RR.) 2.88 AC.
WEST RIDGE ROAD 60'
OL.30
OL.40
180°-41'
576.84'
1263.32'
142.03'
524.45'
N-1° 05'-E.
87°-41'
180°-52'
S-88° 46'-W. 1219.22'
541.83'
677.39
576.50
486.56
S-89° 38'-W. 2343.71'
445.49'
835.16'
MAP OF SURVEY OF PROPERTY
FOR. Sherman P. & Mary Mason
SECTION NO. 10 CARLISLE TOWNSHIP
LORAIN COUNTY OHIO
Scale 1" = 200' OCT. 18-1956
C.E. Perfound Registered Surveyor.
10-00-010