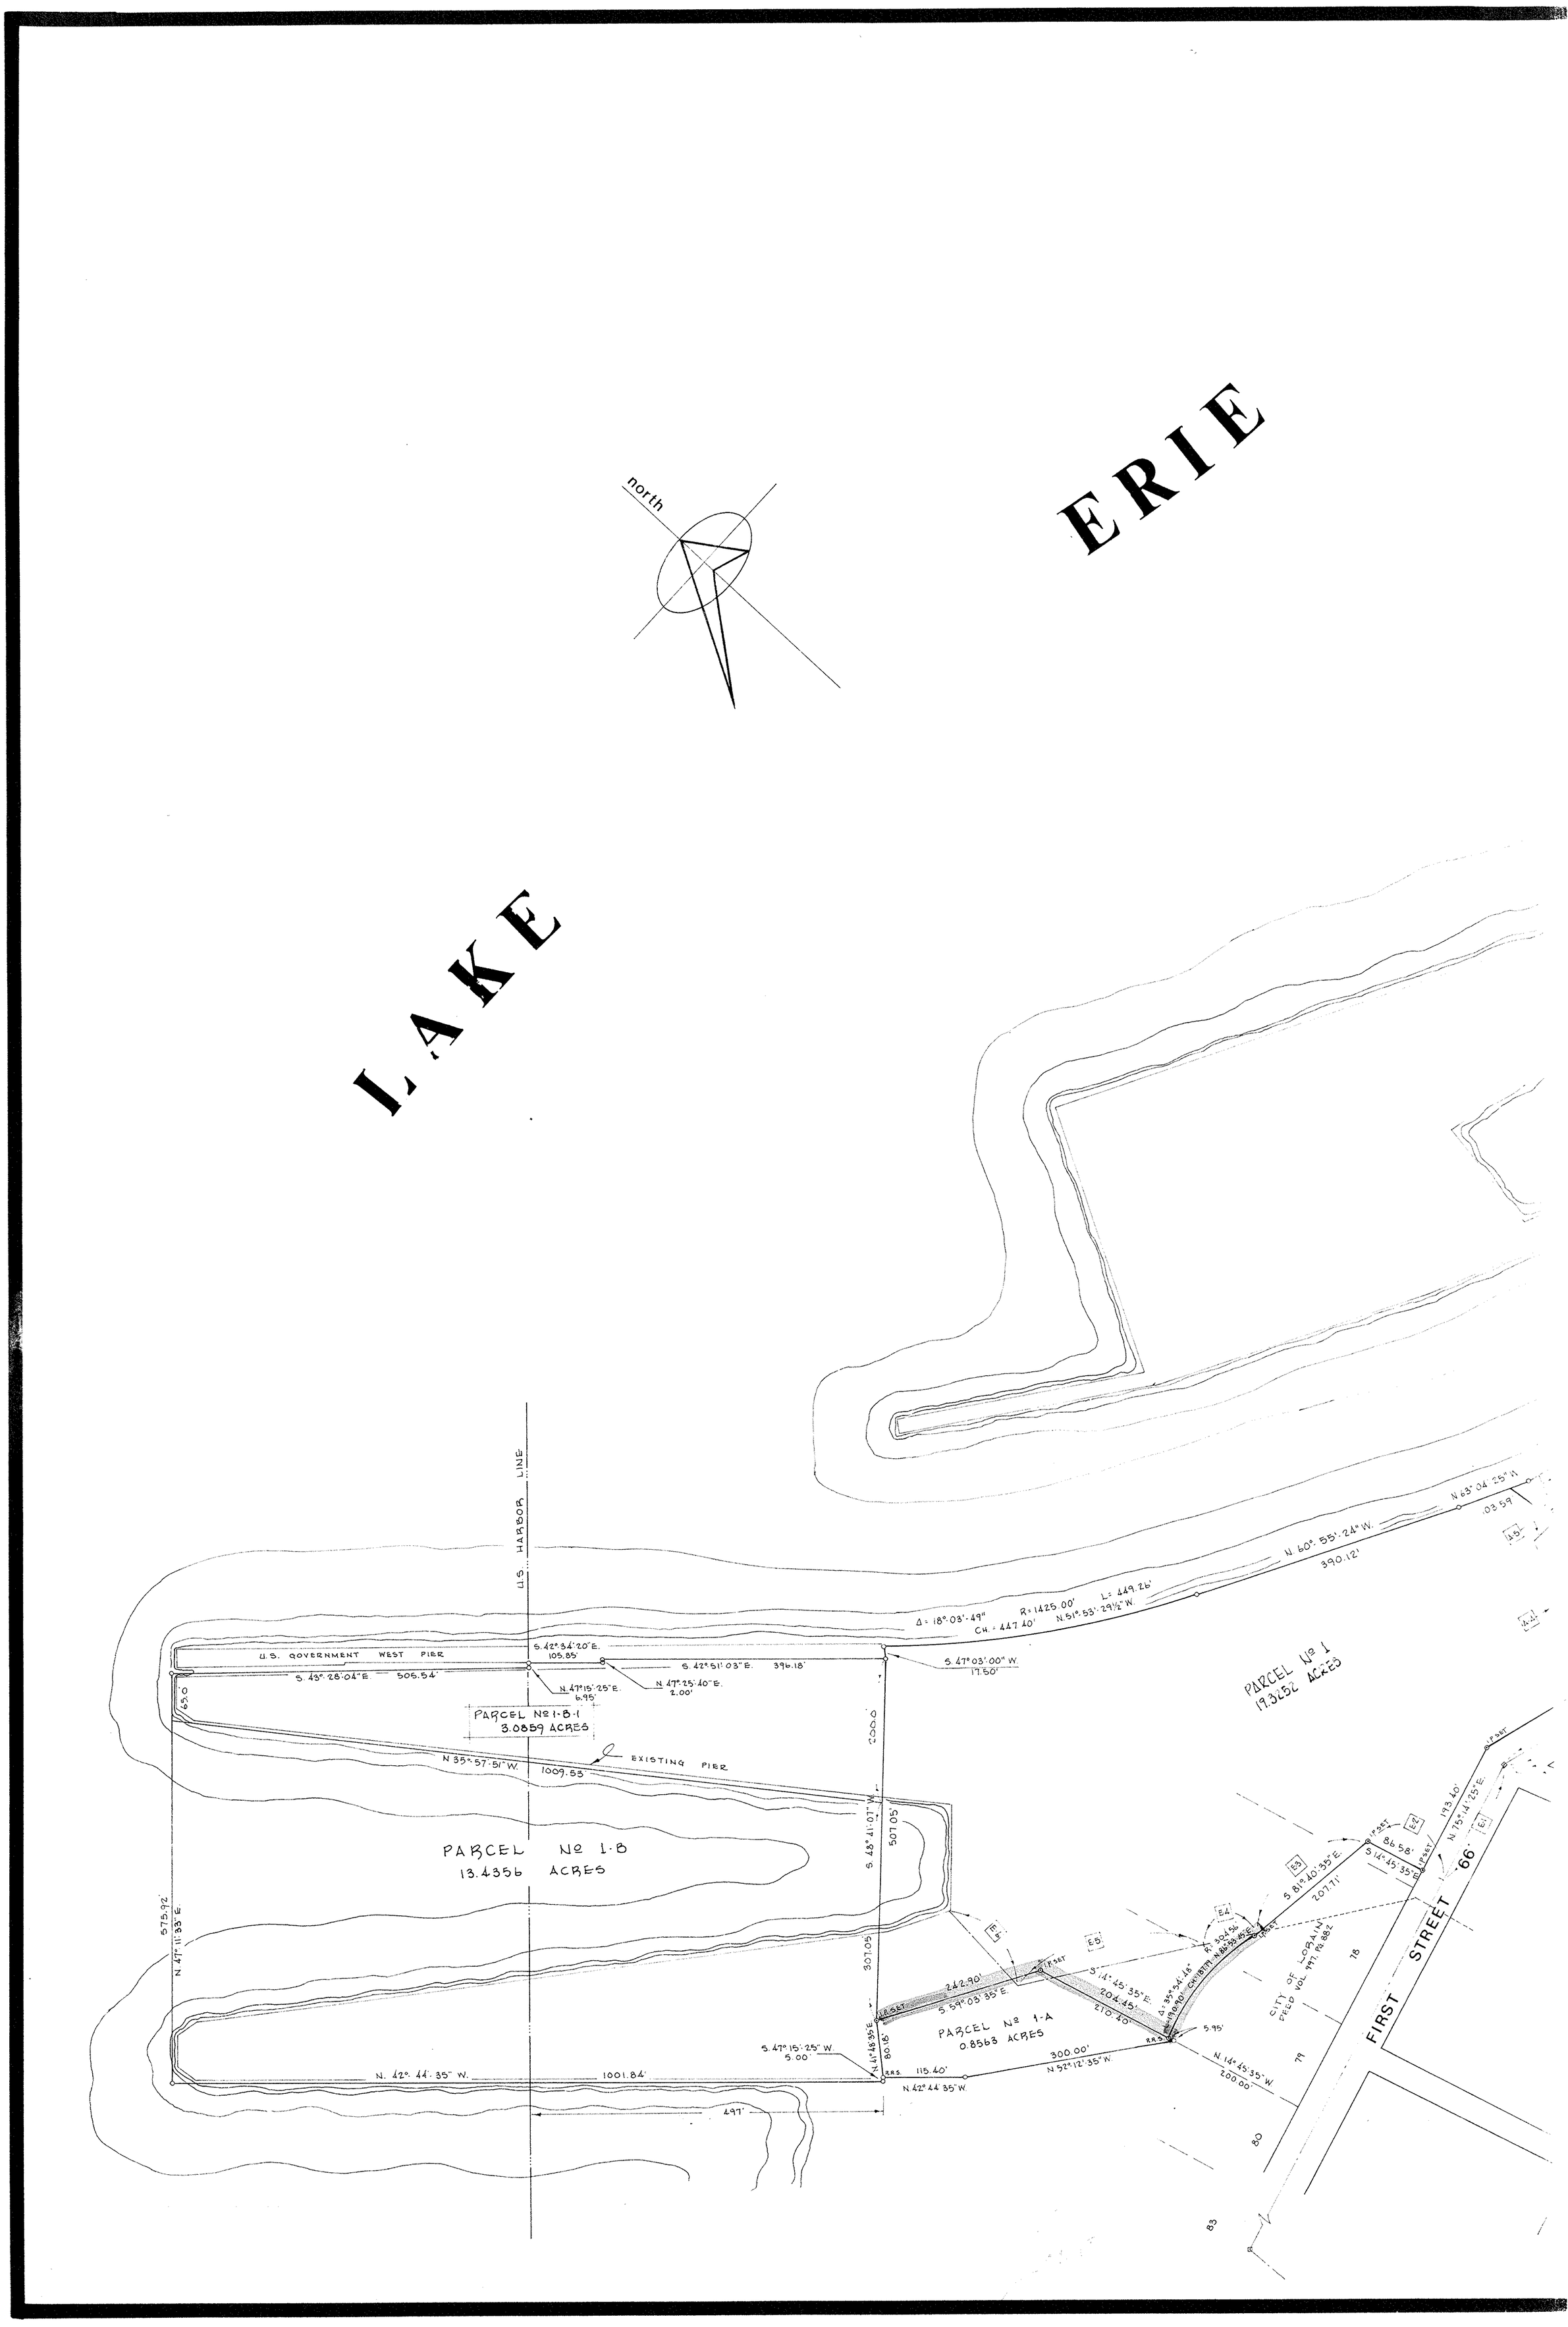
north
ERIE
LAKE
U.S. HARBOR LINE
U.S. GOVERNMENT WEST PIER
S. 42°34'20"E.
105.85'
S. 42°51'03"E. 396.18'
S. 43°28'04"E. 505.54'
N. 47°15'25"E.
6.95'
N. 47°25'40"E.
2.00'
S. 47°03'00"W.
17.50'
Δ = 18°03'49"
R = 1425.00'
L = 449.26'
CH. = 447.40'
N. 51°53'29½"W.
N. 60°55'24"W.
390.12'
N. 63°04'25"W.
103.59'
PARCEL No 1
19.3652 ACRES
PARCEL No 1-B-1
3.0859 ACRES
EXISTING PIER
N. 35°57'51"W. 1009.53'
PARCEL No 1-B
13.4356 ACRES
S. 48°41'07"W.
507.05'
307.05'
200.0'
65.0'
575.92'
N. 47°11'33"E.
N. 42°44'35"W. 1001.84'
497'
S. 47°15'25"W.
5.00'
N. 41°48'35"E.
80.18'
R.R.S.
115.40'
N. 42°44'35"W.
300.00'
N. 52°12'35"W.
PARCEL No 1-A
0.8563 ACRES
S. 59°03'35"E.
242.90'
S. 14°45'35"E.
204.45'
210.40'
Δ = 35°54'48"
R = 130.90'
CH. = 187.71'
N. 81°53'45"E.
R = 304.56'
S. 81°40'35"E.
207.71'
5.95'
N. 14°45'35"W.
200.00'
S. 14°45'35"E.
86.58'
N. 75°14'25"E.
193.40'
E1
E2
E3
E4
E5
E6
CITY OF LORAIN
DEED VOL. 497, PG. 882
FIRST STREET
66'
18
79
80
83