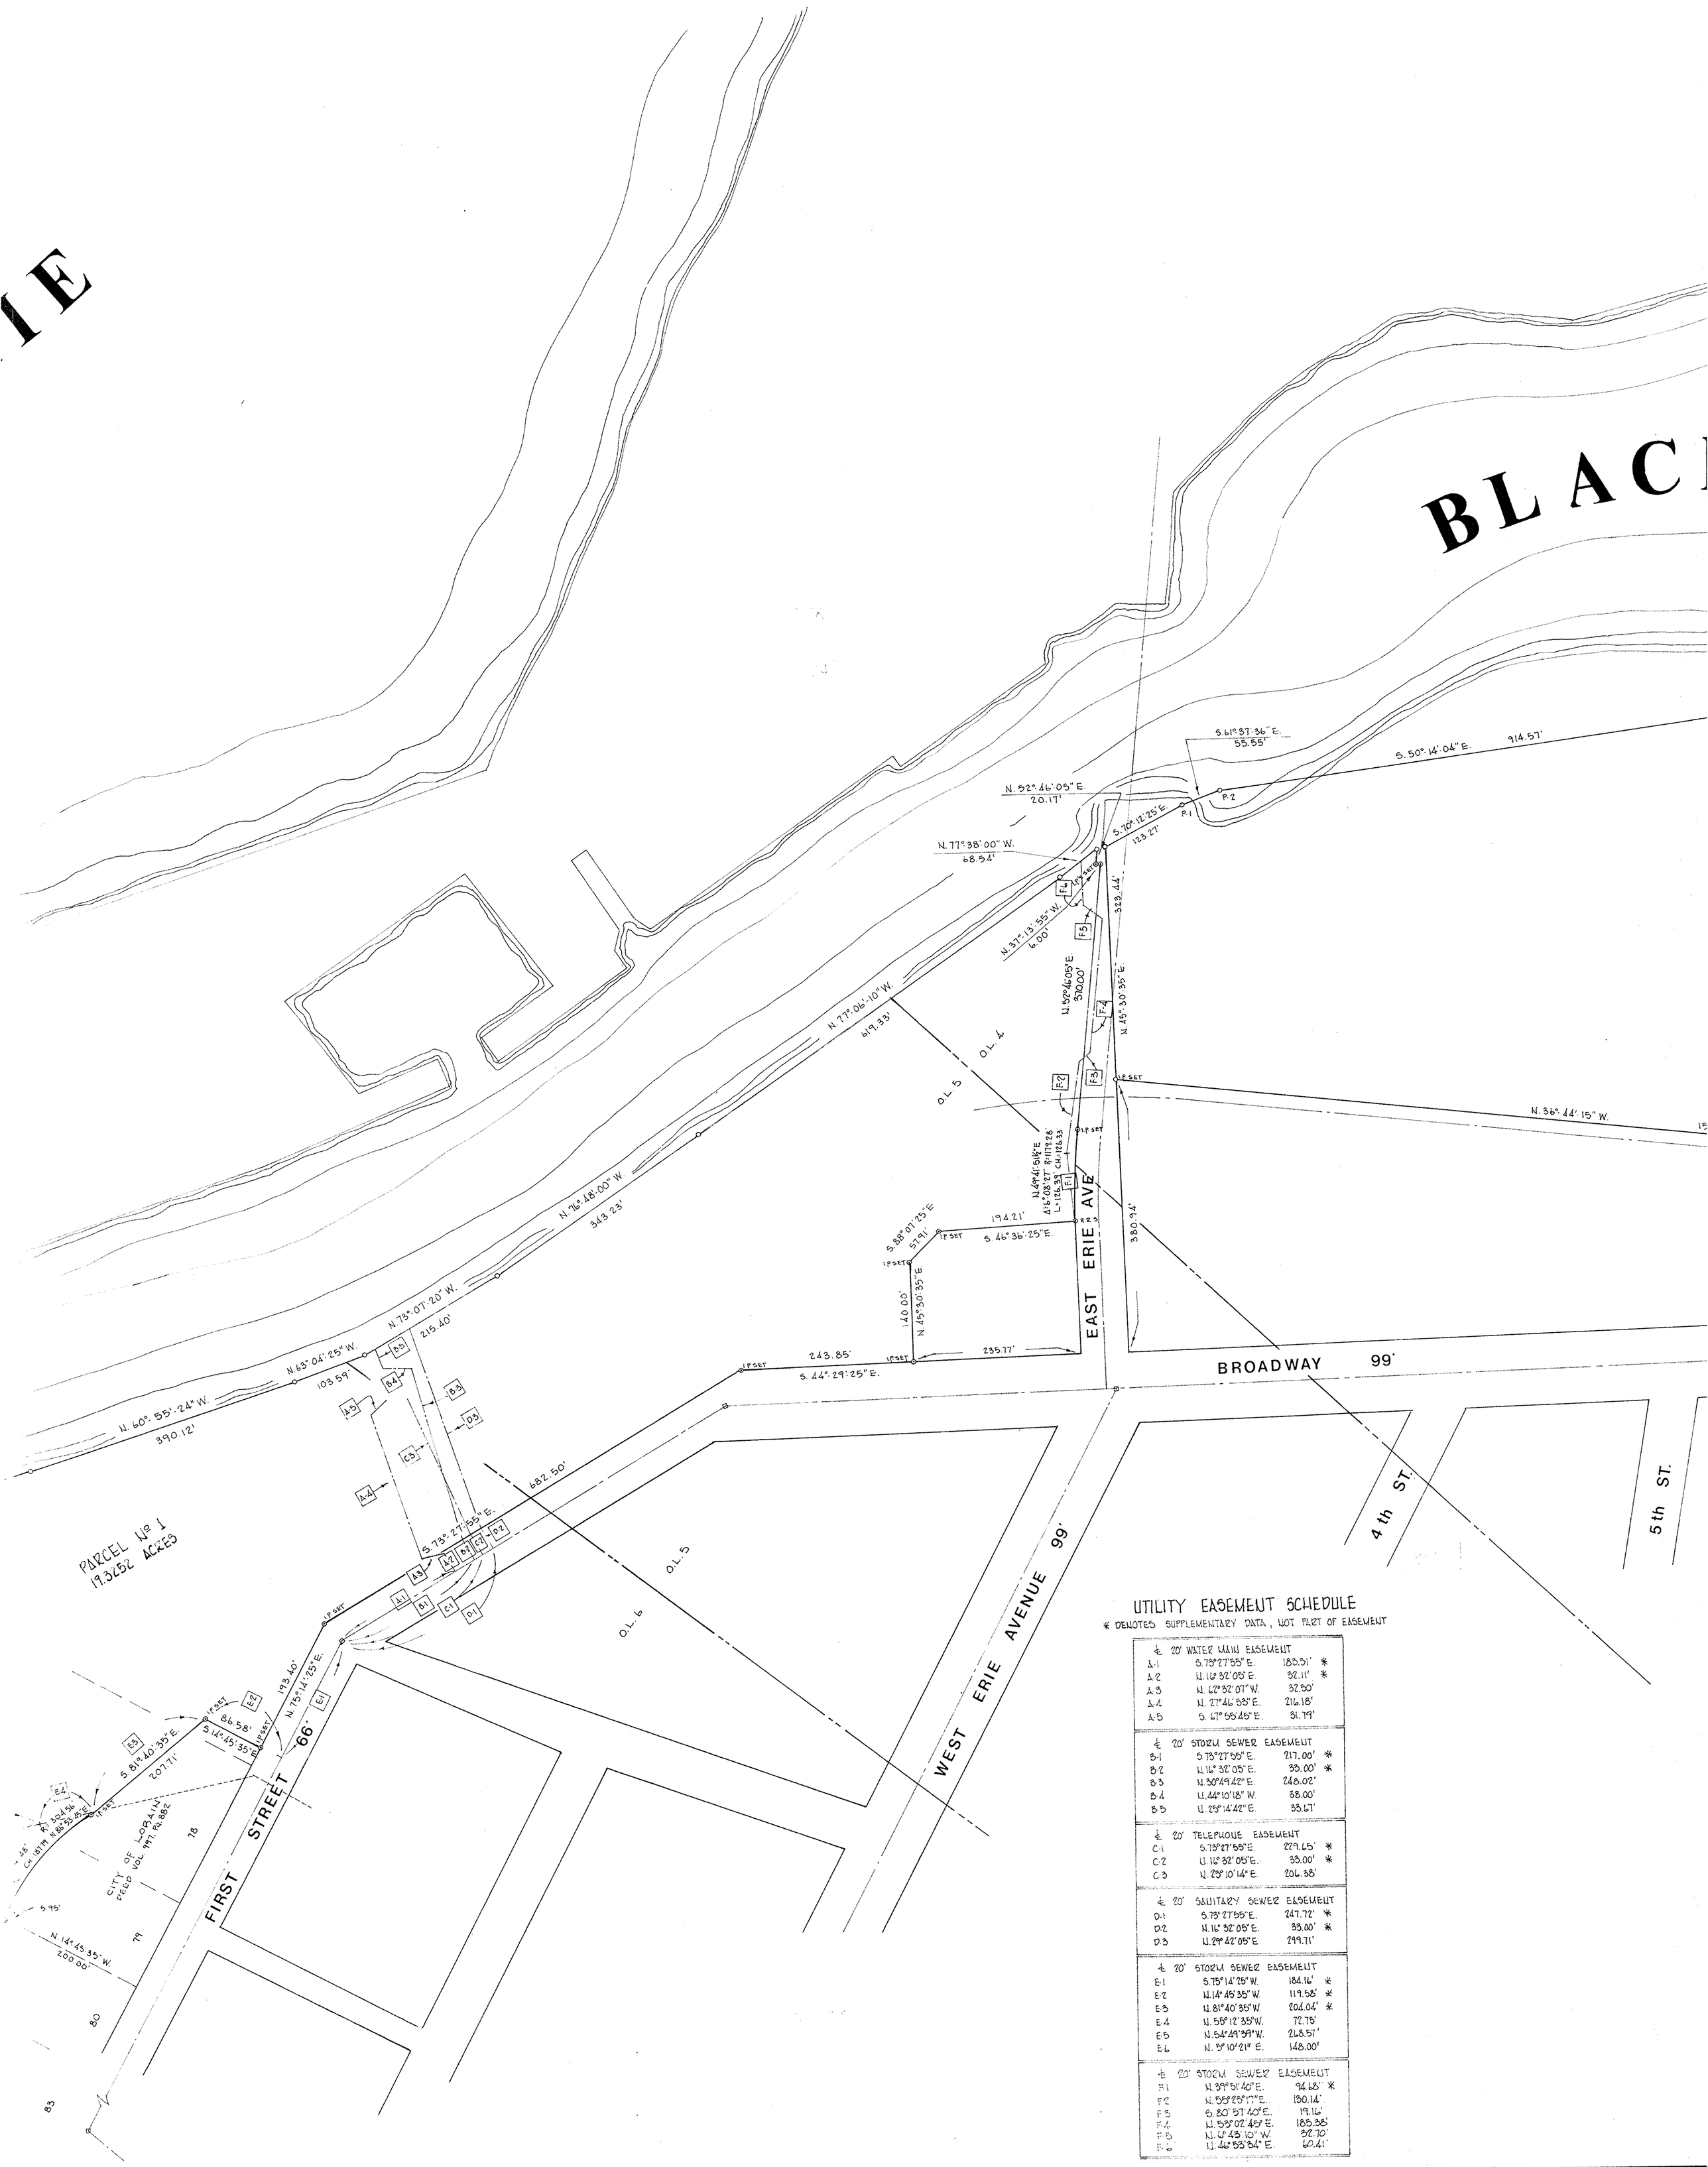

UTILITY EASEMENT SCHEDULE

* DENOTES SUPPLEMENTARY DATA, NOT PART OF EASEMENT

℄ 20' WATER MAIN EASEMENT			
A-1	S. 73° 27' 55" E.	183.31'	*
A-2	N. 16° 32' 05" E.	32.11'	*
A-3	N. 62° 32' 07" W.	32.50'	
A-4	N. 27° 46' 53" E.	216.18'	
A-5	S. 67° 55' 45" E.	31.79'	
℄ 20' STORM SEWER EASEMENT			
B-1	S. 73° 27' 55" E.	217.00'	*
B-2	N. 16° 32' 05" E.	33.00'	*
B-3	N. 30° 49' 42" E.	248.02'	
B-4	N. 44° 10' 18" W.	38.00'	
B-5	N. 25° 14' 42" E.	33.67'	
℄ 20' TELEPHONE EASEMENT			
C-1	S. 73° 27' 55" E.	229.65'	*
C-2	N. 16° 32' 05" E.	33.00'	*
C-3	N. 23° 10' 14" E.	206.38'	
℄ 20' SANITARY SEWER EASEMENT			
D-1	S. 73° 27' 55" E.	247.72'	*
D-2	N. 16° 32' 05" E.	33.00'	*
D-3	N. 29° 42' 05" E.	299.71'	
℄ 20' STORM SEWER EASEMENT			
E-1	S. 75° 14' 25" W.	184.16'	*
E-2	N. 14° 45' 35" W.	119.58'	*
E-3	N. 81° 40' 35" W.	204.04'	*
E-4	N. 55° 12' 35" W.	72.75'	
E-5	N. 54° 49' 39" W.	248.57'	
E-6	N. 5° 10' 21" E.	148.00'	
℄ 20' STORM SEWER EASEMENT			
F-1	N. 39° 51' 40" E.	94.68'	*
F-2	N. 55° 25' 17" E.	130.14'	
F-3	S. 80° 57' 40" E.	19.16'	
F-4	N. 53° 02' 48" E.	185.38'	
F-5	N. 6° 43' 10" W.	32.70'	
F-6	N. 46° 55' 34" E.	60.41'	