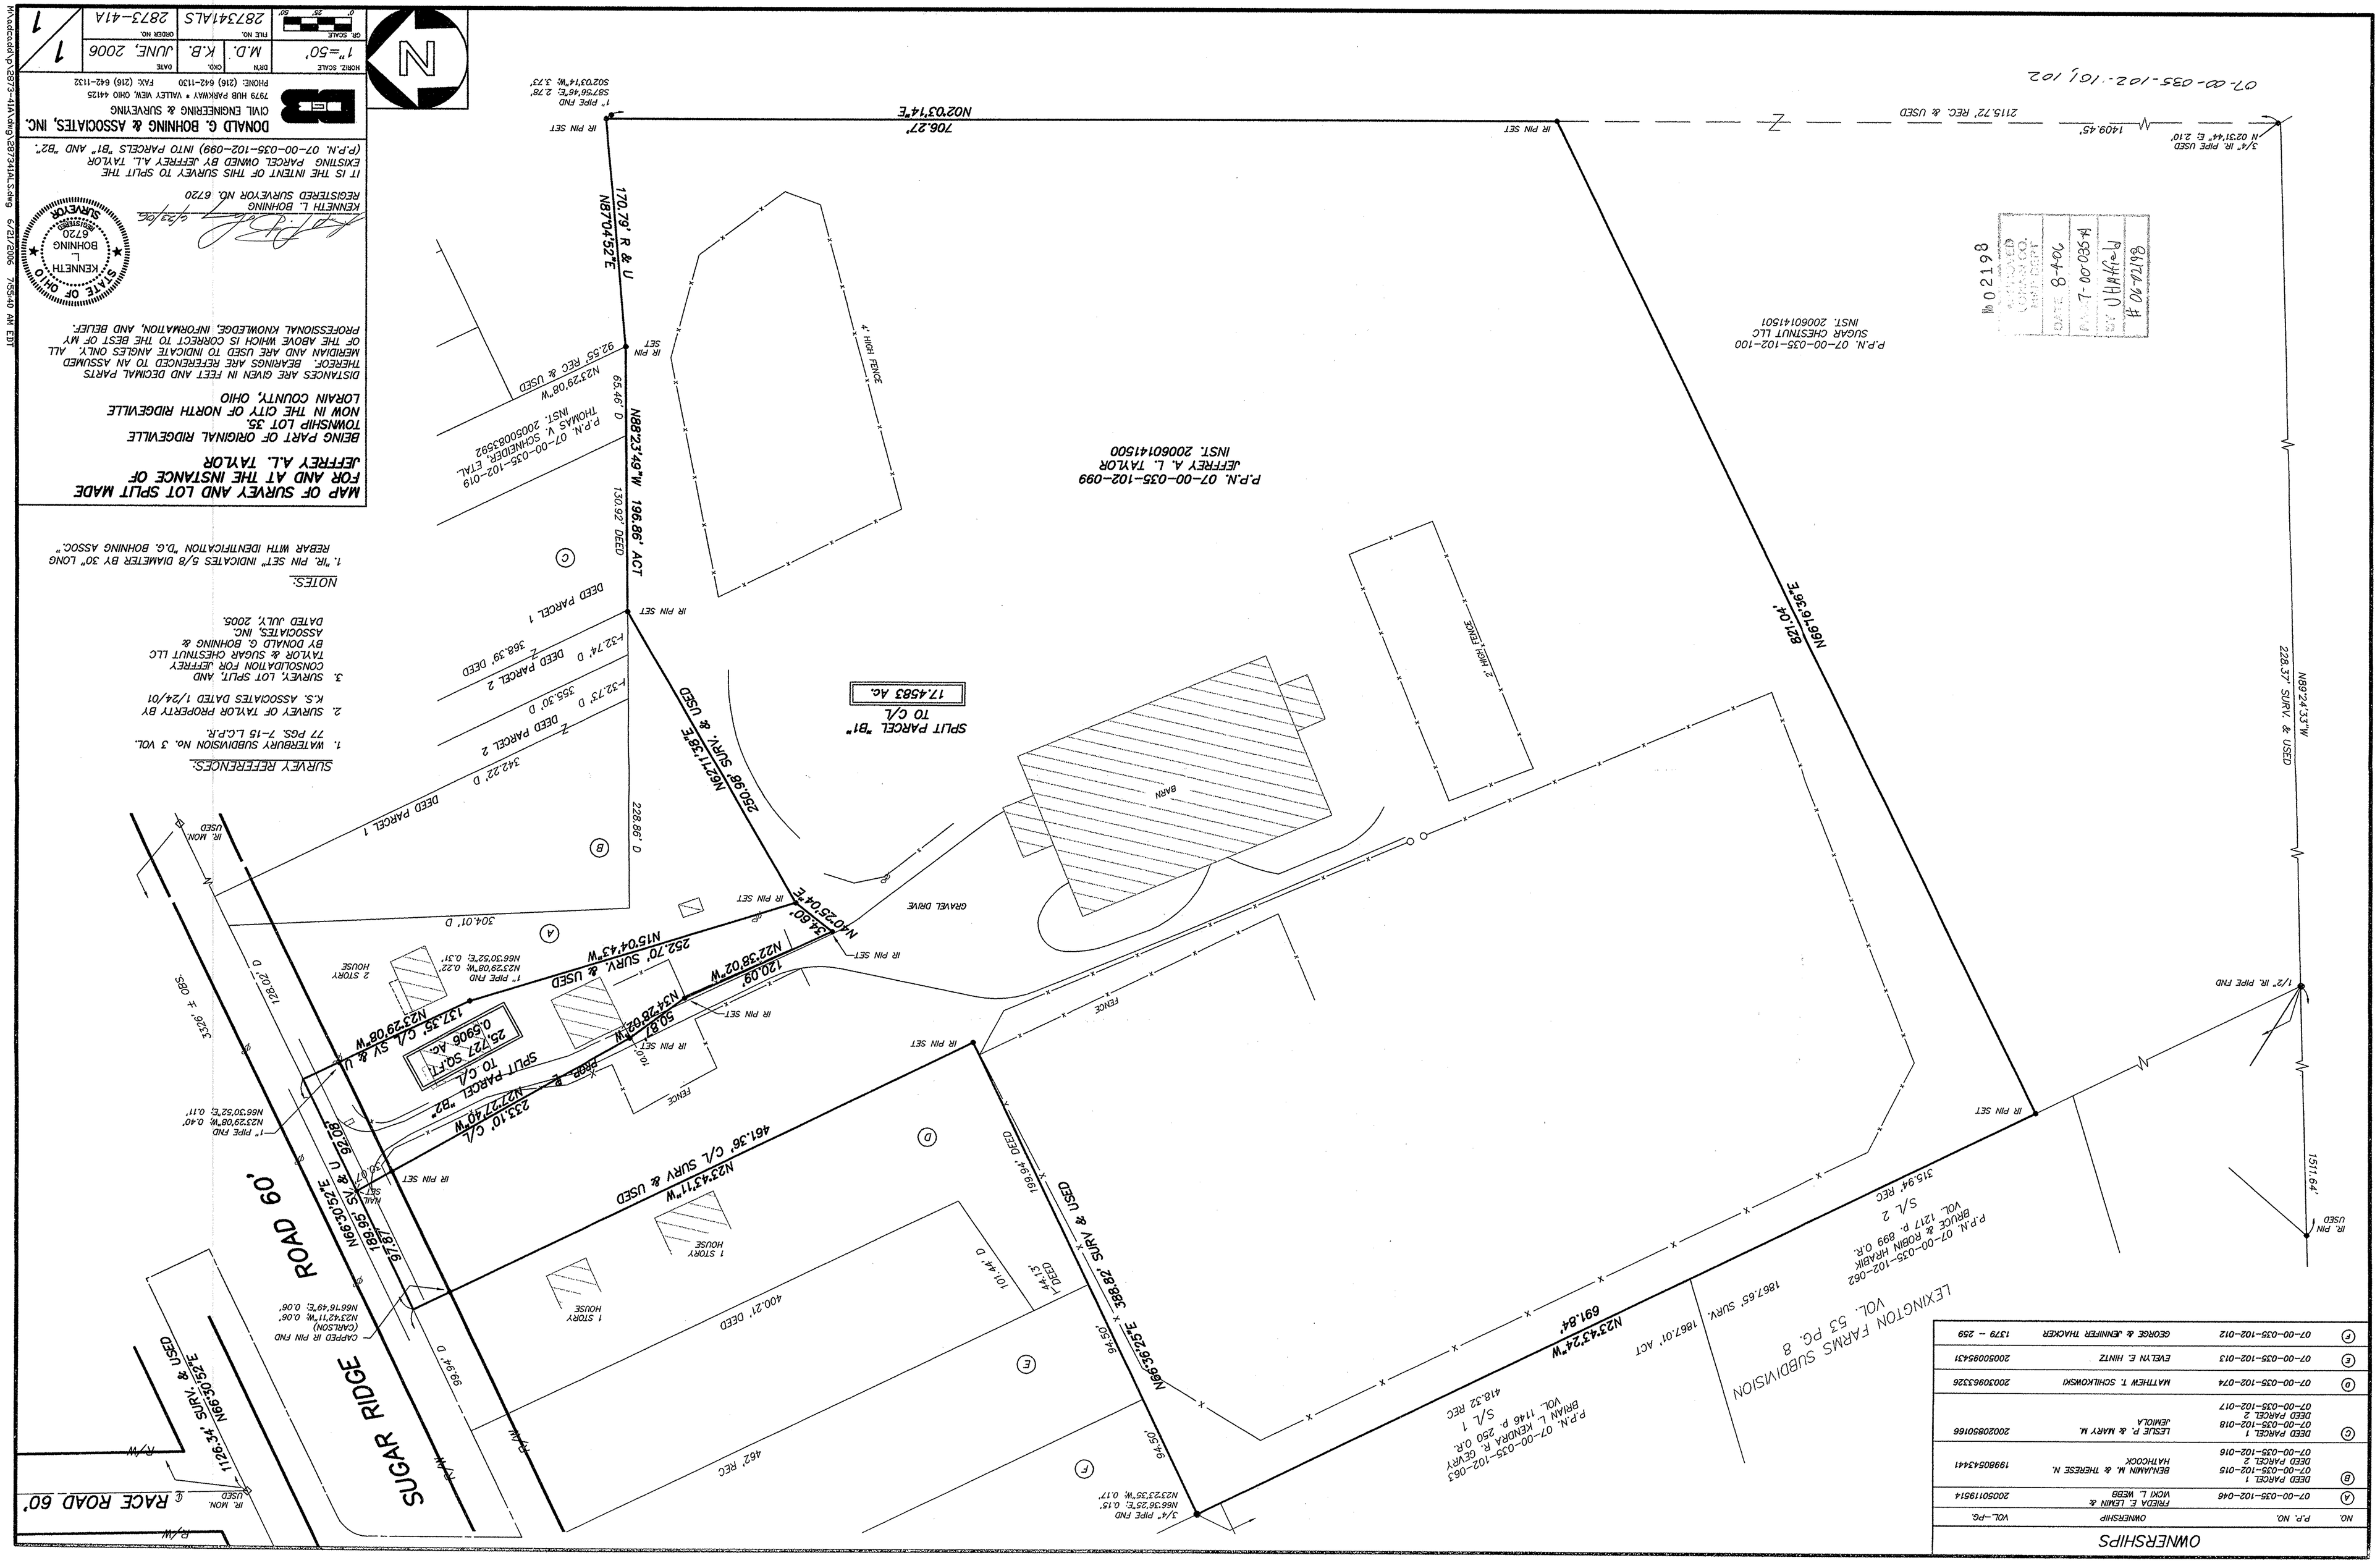

OWNERSHIPS

NO.	P.P. NO.	OWNERSHIP	VOL.-PG.
(A)	07-00-035-102-046	FRIEDA E. LEMIN & VICKI L. WEBB	200505119514
(B)	DEED PARCEL 1 07-00-035-102-015 DEED PARCEL 2 07-00-035-102-016	BENJAMIN M. & THERESE N. HATHCOCK	199806434441
(C)	DEED PARCEL 1 07-00-035-102-018 DEED PARCEL 2 07-00-035-102-017	LESLIE P. & MARY M. JEMICLA	200208501660
(D)	07-00-035-102-074	MATTHEW T. SCHILKOWSKI	200309632O6
(E)	07-00-035-102-013	EVELYN E. HINTZ	200500895431
(F)	07-00-035-102-012	GEORGE & JENNIFER THACKER	1379 - 259