FED. RD. DIVISION	STATE	PROJECT	
2	OHIO		

15
30

LOR. 20/10 - 8.21/8.63
RIGHT OF WAY PLAN
SCALE : 1" = 50'
SOLD AS LOR.-20-8.58

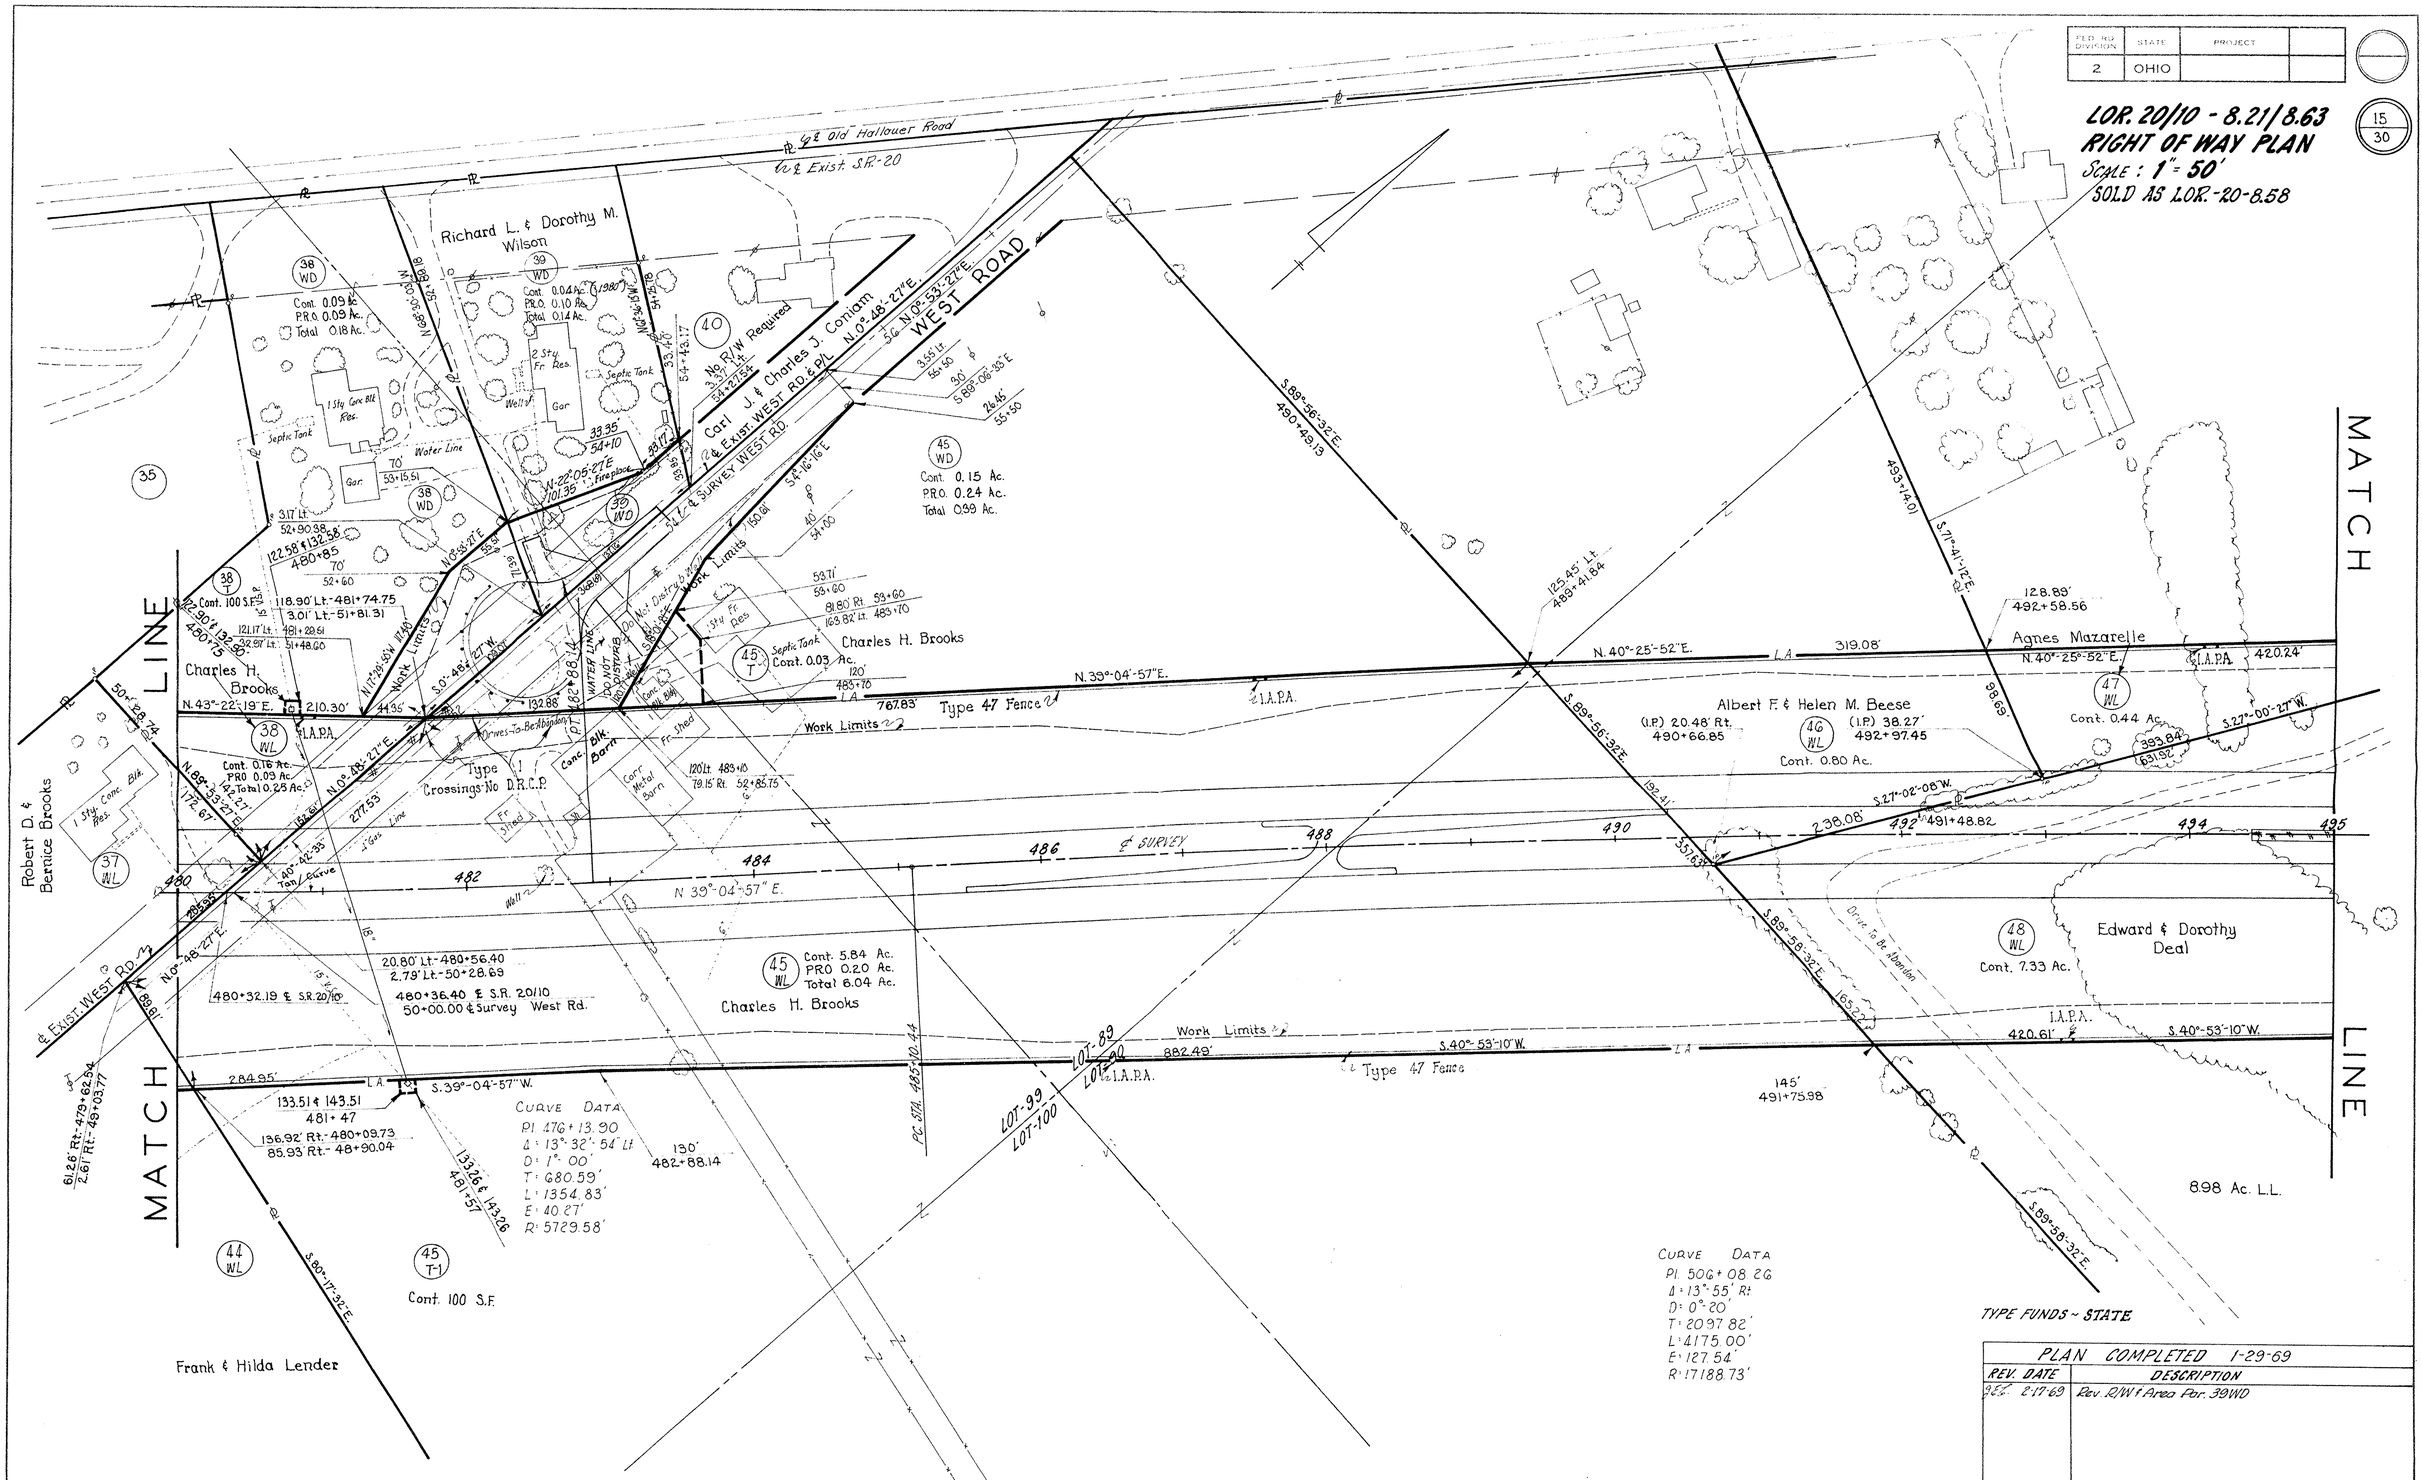

PLAN COMPLETED 1-29-69	
REV. DATE	DESCRIPTION
2-17-69	Rev. R/W & Area For. 39WD

LORAIN CO. RUSSIA TWP. LOT-99, 89, 90 T-5N R-18W

LOR. 20/10 - 8.21/8.63 PART I SOLD AS LOR.-20-8.58 SHEET 15 OF 30

STA. 480+00 to 495+00