SURVEY FOR ROBERT ECKLER

In Lot 13 — Carlisle Twp.

Scale 1 in. = 100 ft. — June 5-1911

S H Lawrence C.E.

200720

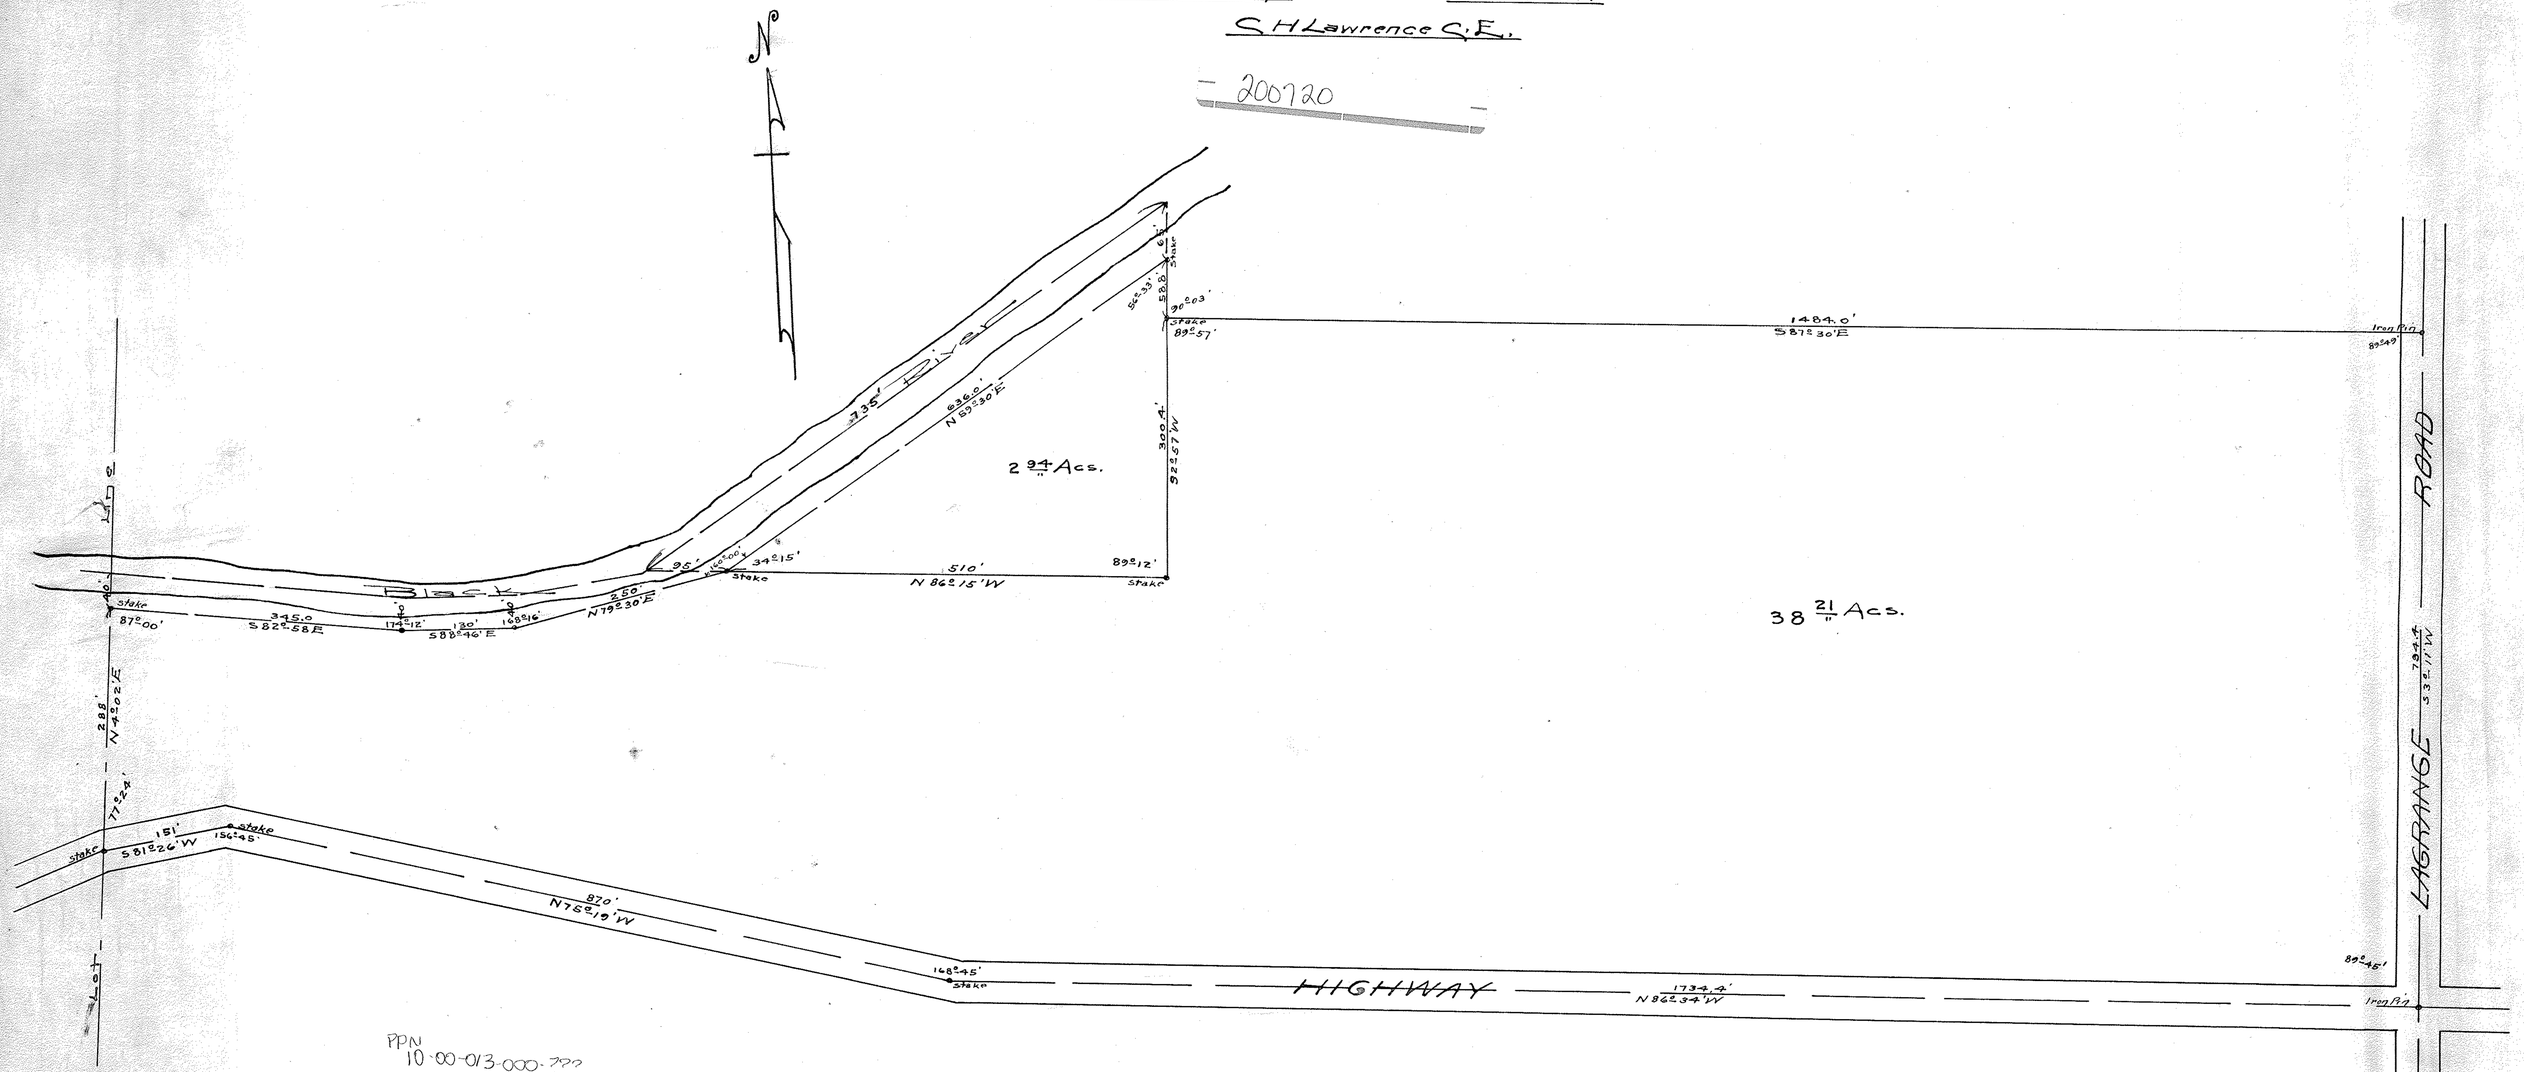

PPN
10-00-013-000-???

MAP Pg 10-00-013-A