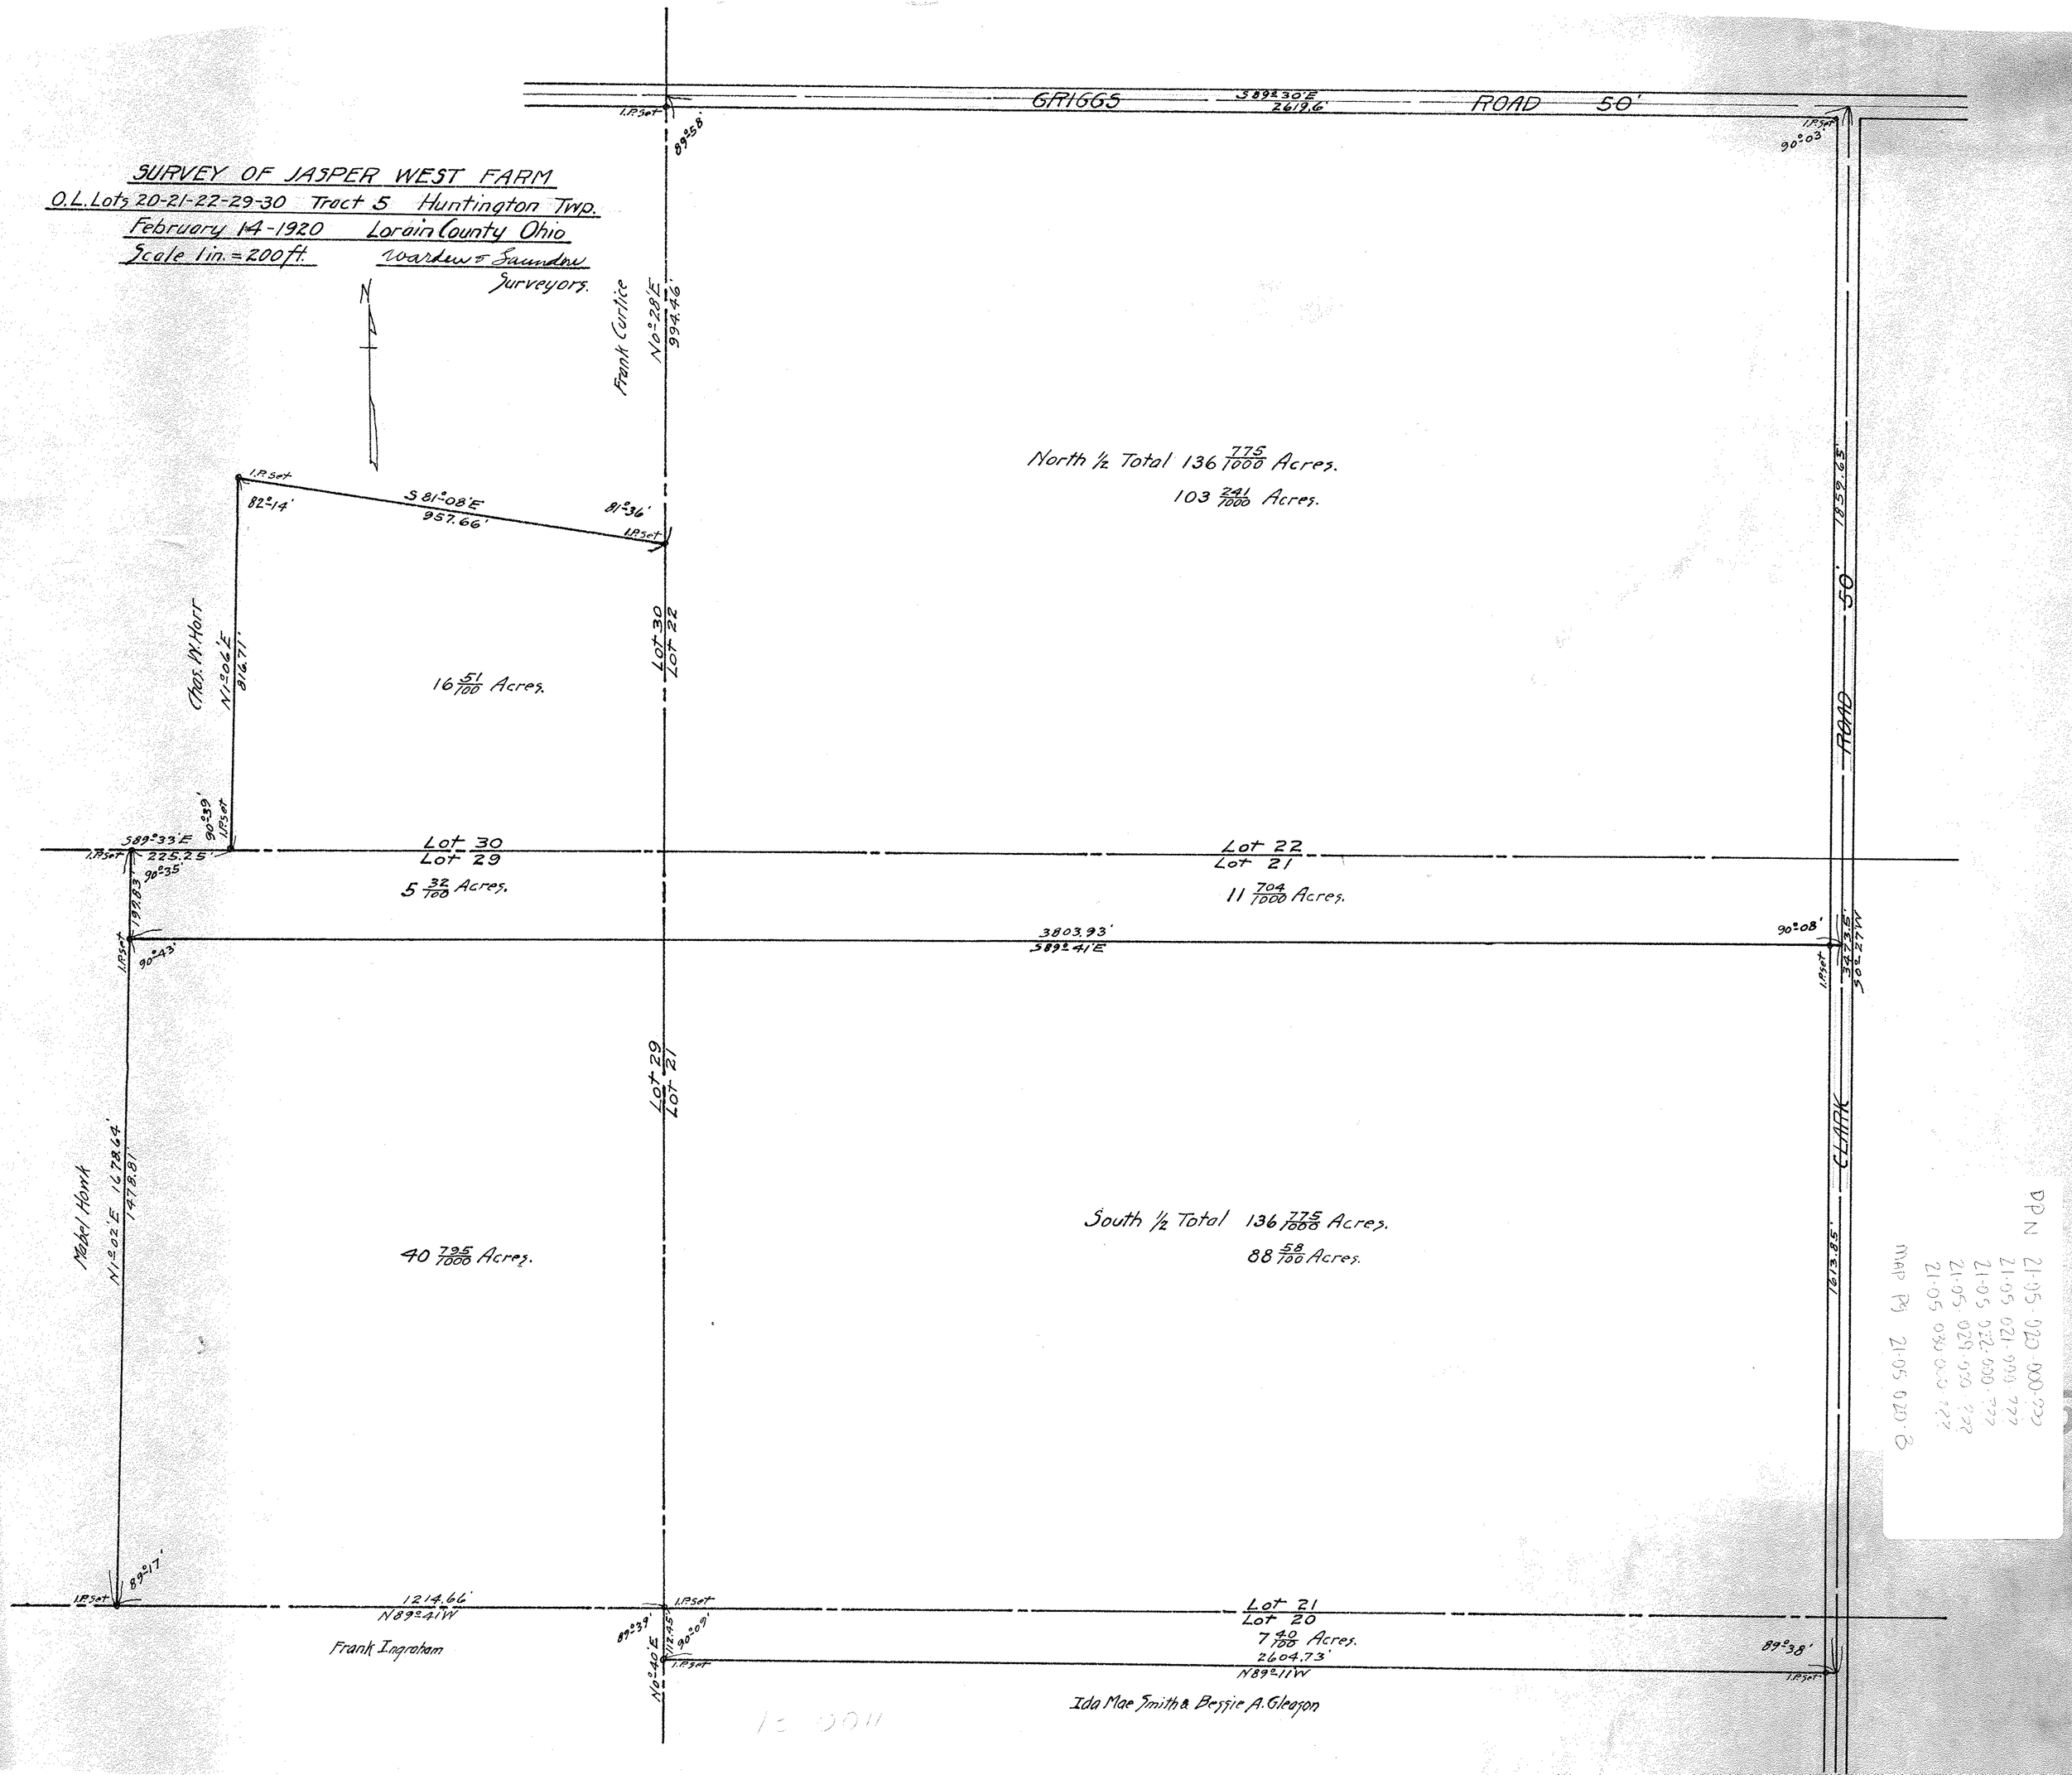
SURVEY OF JASPER WEST FARM
O.L. Lots 20-21-22-29-30 Tract 5 Huntington Twp.
February 14-1920 Lorain County Ohio
Scale 1in. = 200ft.
Warden & Saunders
Surveyors.
GRIGGS ROAD 50'
S89°30'E 2619.6'
I.P. Set
89°58'
90°03'
Frank Curtice
N0°28'E 994.46'
North ½ Total 136 775/1000 Acres.
103 241/1000 Acres.
1859.65'
ROAD 50'
S81°08'E 957.66'
82°14'
81°36'
Chas. W. Horr
N1°06'E 816.71'
16 51/100 Acres.
Lot 30
Lot 22
90°39'
S89°33'E 225.25'
90°35'
Lot 30
Lot 29
5 32/100 Acres.
Lot 22
Lot 21
11 704/1000 Acres.
197.83'
90°43'
3803.93'
S89°41'E
90°08'
3473.5'
S0°27'W
Lot 29
Lot 21
Mabel Hawk
N1°02'E 1678.64'
1478.81'
40 795/1000 Acres.
South ½ Total 136 775/1000 Acres.
88 58/100 Acres.
CLARK
1613.85'
89°17'
1214.66'
N89°41'W
Frank Ingraham
89°39'
112.45'
90°09'
N0°40'E
Lot 21
Lot 20
7 40/100 Acres.
2604.73'
N89°11'W
89°38'
Ida Mae Smith & Bessie A. Gleason
PPN 21-05-020-000-222
21-05-021-000-222
21-05-022-000-222
21-05-029-000-222
21-05-030-000-222
MAP Pg 21-05-020-B