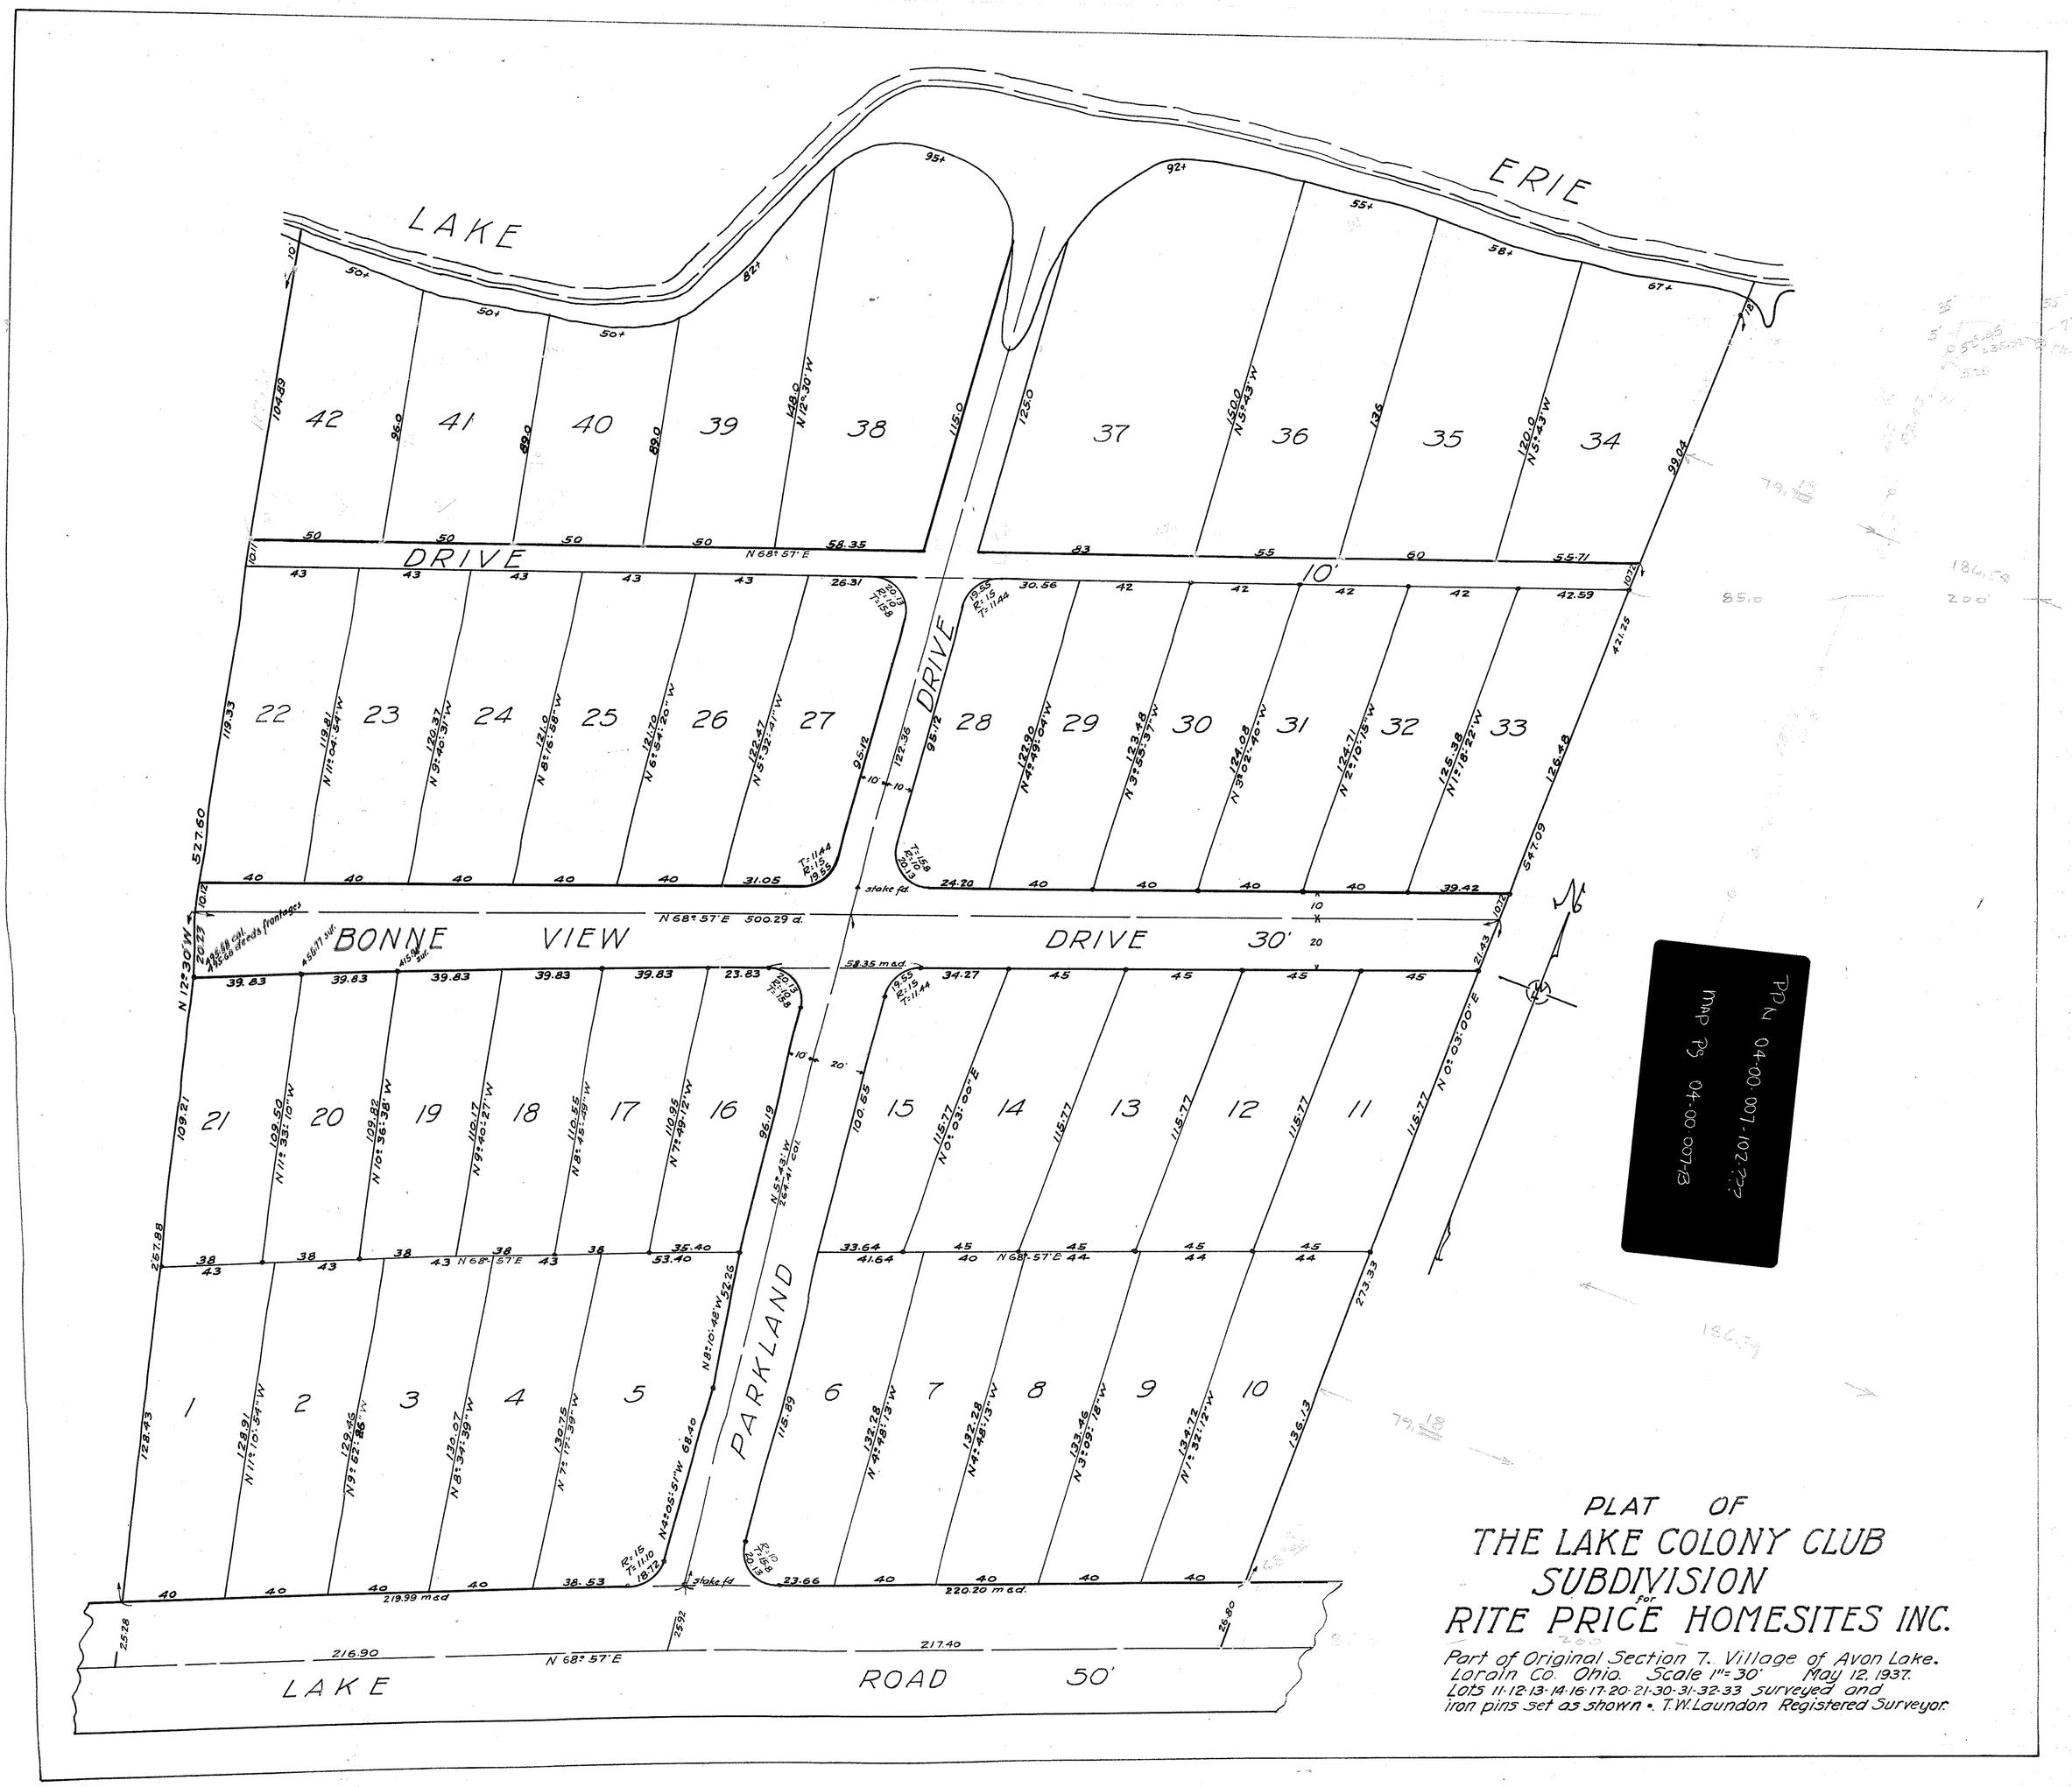

Map P3 04-00-007-102 ???
04-00-007-12