PPN 04-00-010-115 005
011
014

04-00-011-102-038
032

MAP PS 04-00-010-9
011-C

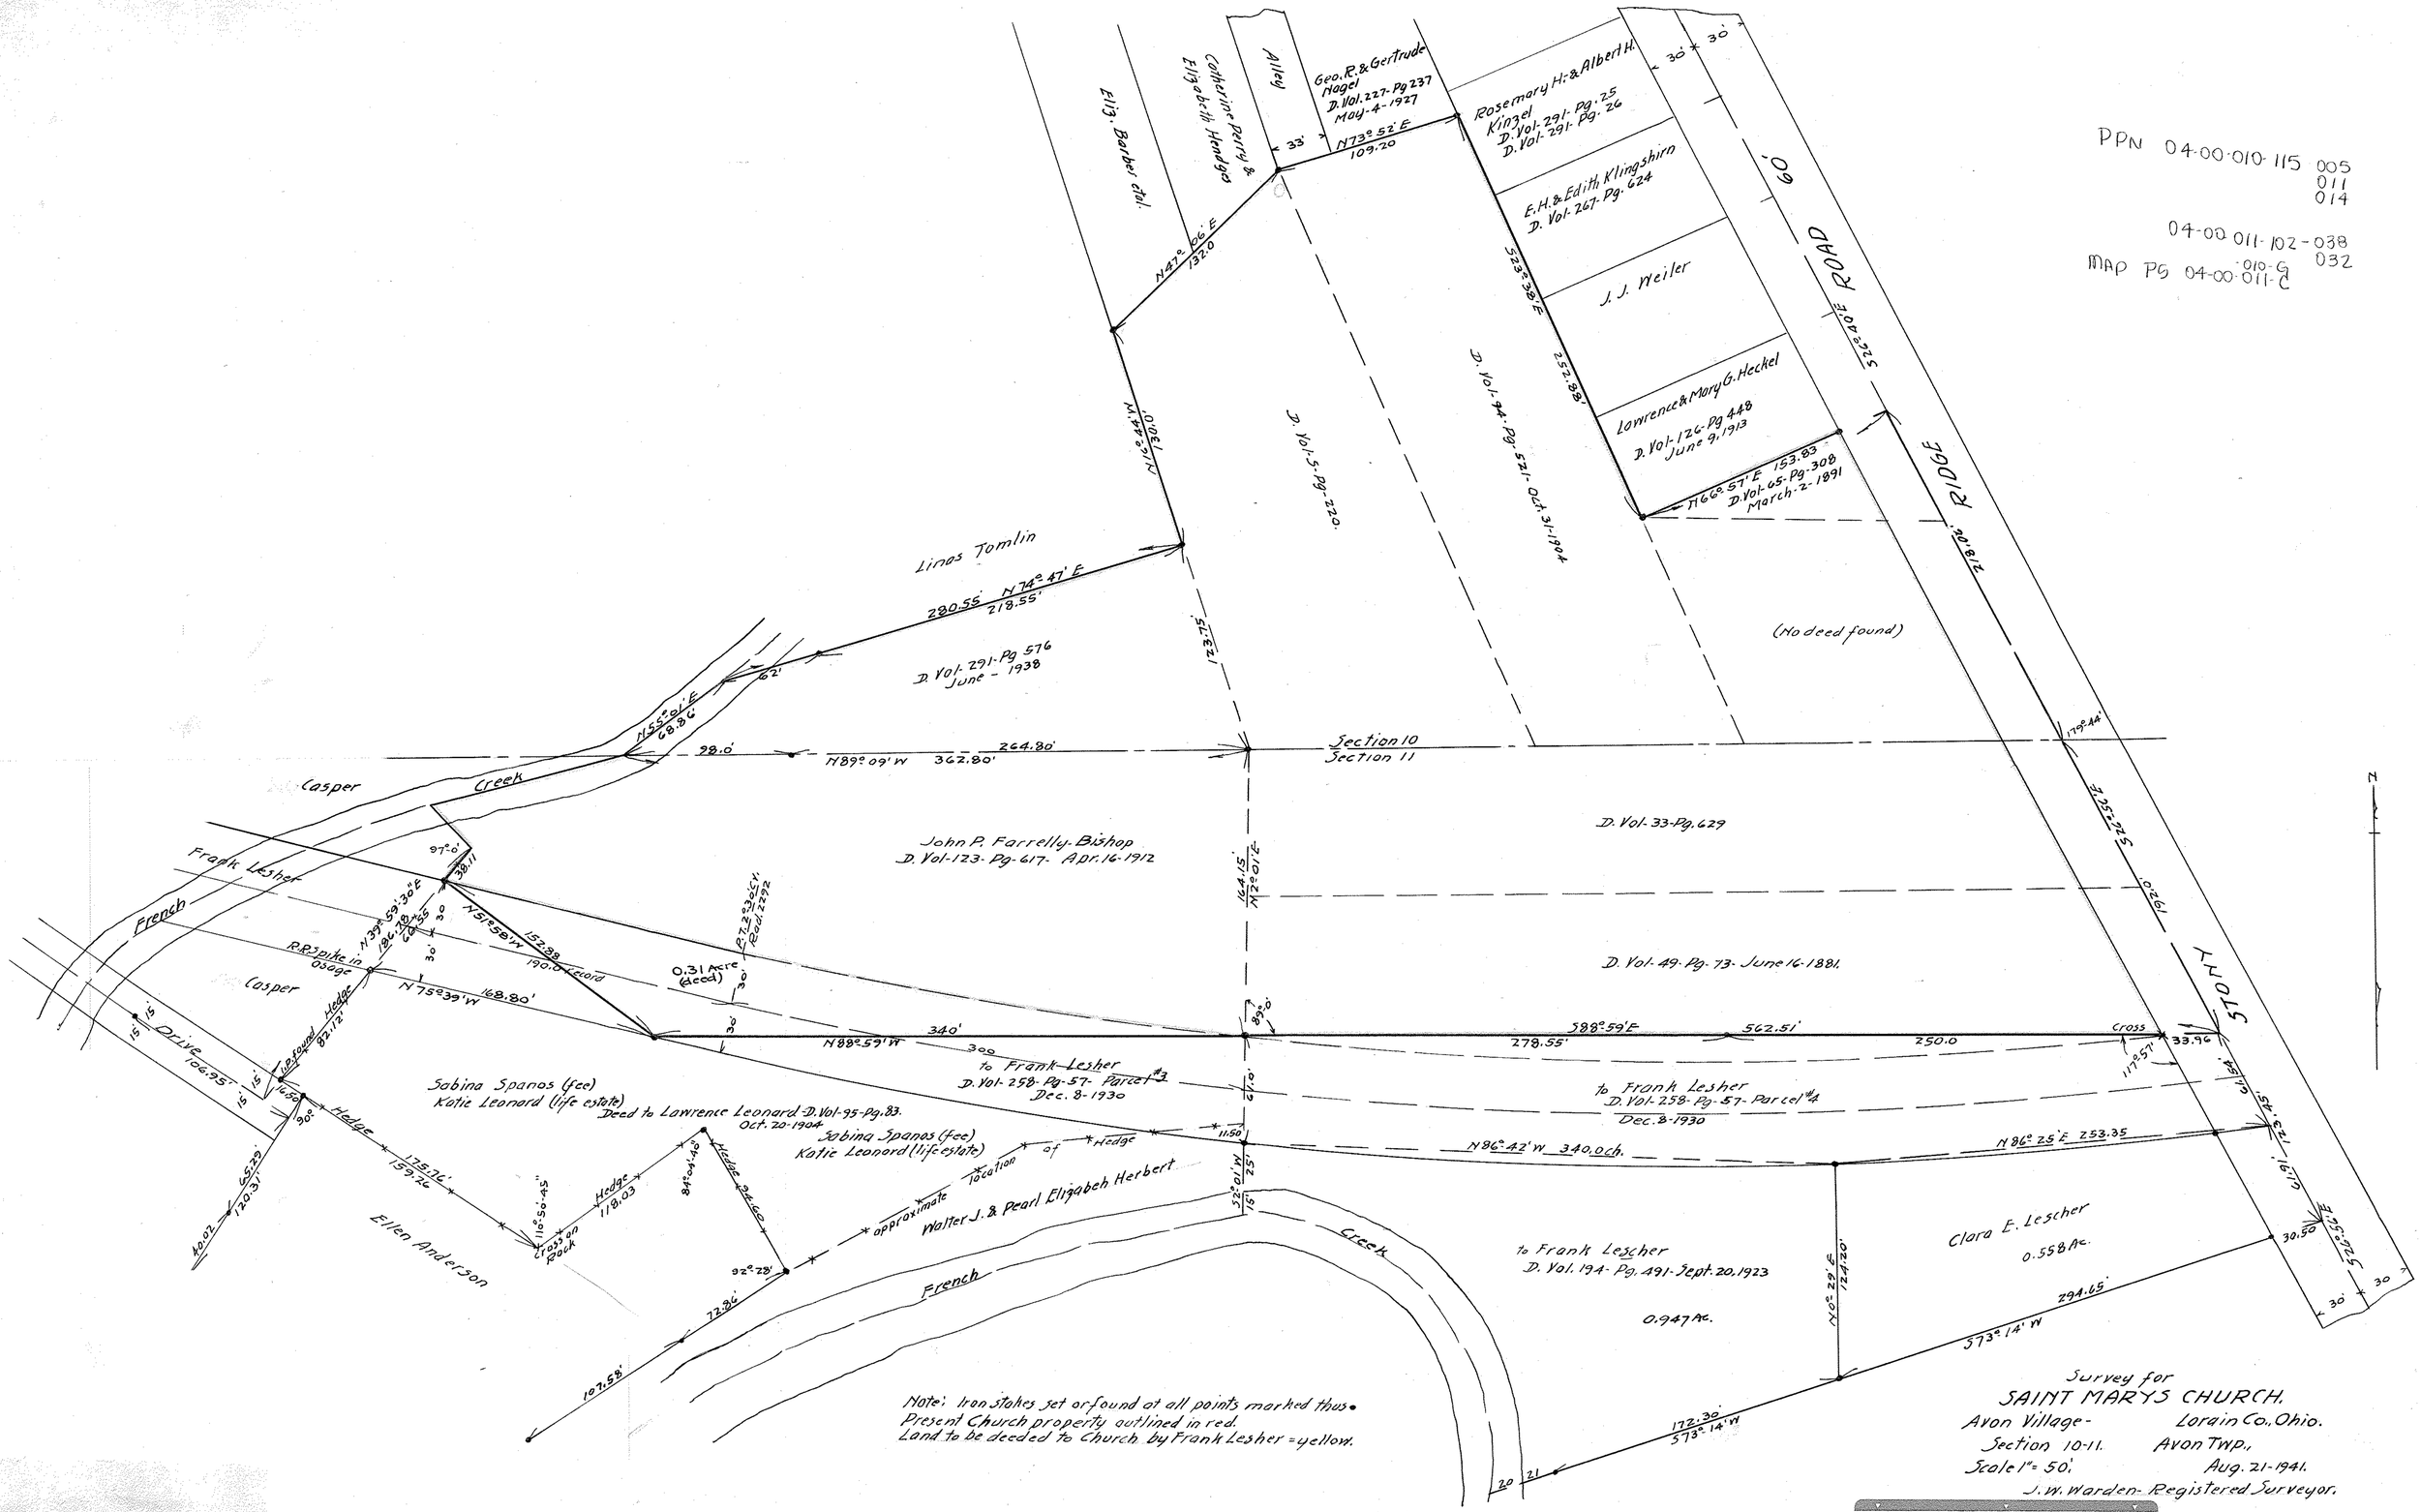

Survey for
SAINT MARYS CHURCH.
Avon Village - Lorain Co., Ohio.
Section 10-11. Avon Twp.,
Scale 1" = 50'. Aug. 21-1941.
J. W. Warden- Registered Surveyor.

200766 B