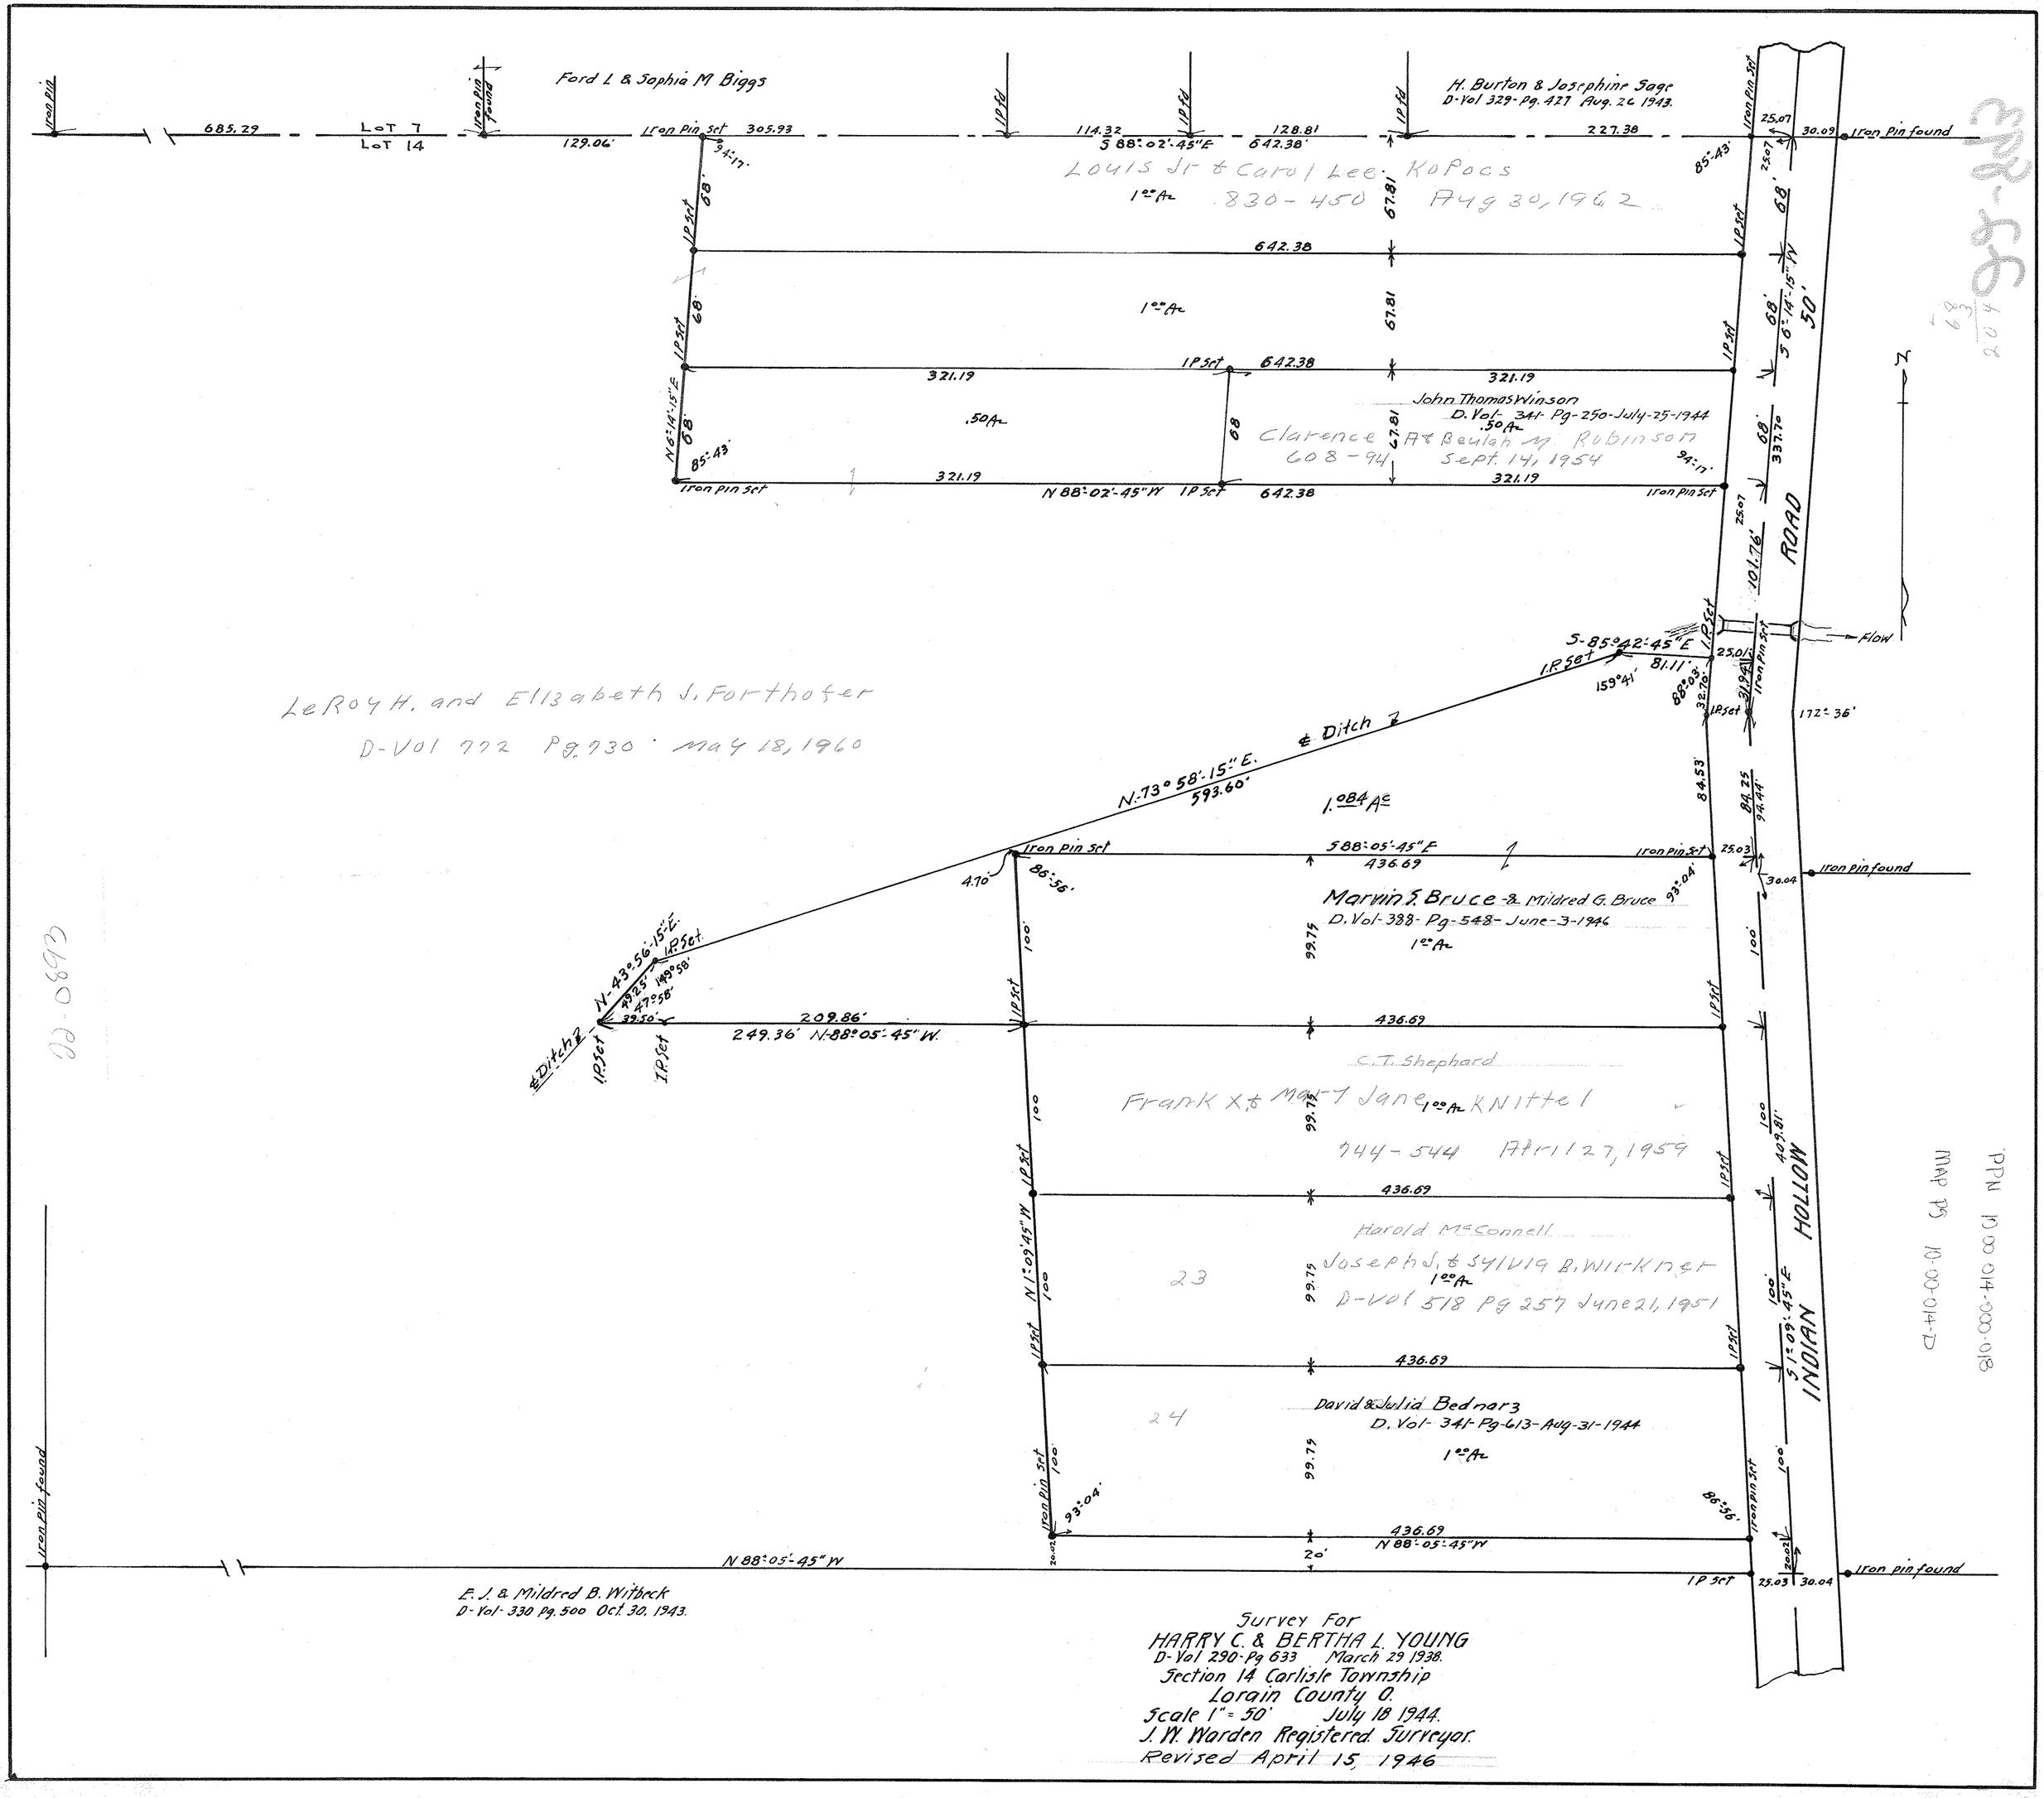
Ford L & Sophia M Biggs
H. Burton & Josephine Sage
D-Vol 329-Pg. 427 Aug. 26 1943.
Iron Pin
Iron Pin found
685.29
LOT 7
LOT 14
129.06'
Iron Pin Set
305.93
114.32
S 88°-02'-45"E
128.81
642.38'
227.38
25.07
30.09
85°-43'
94°-17'
68'
67.81
642.38
1 Ac
321.19
.50 Ac
N 6°-14'-15"E
N 88°-02'-45"W
IP Set
Louis Jr & Carol Lee Kopocs
830-450 Aug 30, 1962
John Thomas Winson
D. Vol 341 Pg-250-July-25-1944
Clarence A & Beulah M. Robinson
608-94 Sept. 14, 1954
S 6°-14'-15"W
50'
337.70
101.76'
ROAD
LeRoy H. and Elizabeth J. Forthofer
D-Vol 772 Pg. 930 May 18, 1960
S-85°-42'-45"E
81.11'
159°41'
88°03'
32.70
31.94
172°-36'
Flow
Ditch
N-73° 58'-15"E.
593.60'
1.084 Ac
S 88°-05'-45"E
436.69
Marvin S. Bruce & Mildred G. Bruce
D. Vol-388-Pg-548-June-3-1946
93°-04'
86°-56'
4.70'
N-43°-56'-15"E.
47°58'
39.50'
209.86'
249.36' N-88°-05'-45"W.
99.75
100'
C. T. Shephard
Frank X. & Mary Jane Knittel
944-544 April 27, 1959
Harold McConnell
Joseph J. & Sylvia B. Witbrock
D-Vol 518 Pg 257 June 21, 1951
23
24
David & Julia Bednarz
D. Vol-341-Pg-613-Aug-31-1944
N 1°-09'-45"W
S 1°-09'-45"E
409.81'
84.53'
84.25
94.44'
INDIAN HOLLOW
N 88°-05'-45"W
20'
20.02
25.03
30.04
E. J. & Mildred B. Witbrck
D-Vol-330 Pg. 500 Oct. 30, 1943.
Survey For
HARRY C. & BERTHA L. YOUNG
D-Vol 290-Pg 633 March 29 1938.
Section 14 Carlisle Township
Lorain County O.
Scale 1" = 50' July 18 1944.
J. W. Warden Registered Surveyor.
Revised April 15, 1946
Map 15 10-00-014-018
PPN 10 00 014-000-018
Conveyed Land Phase
Reed
00.0893