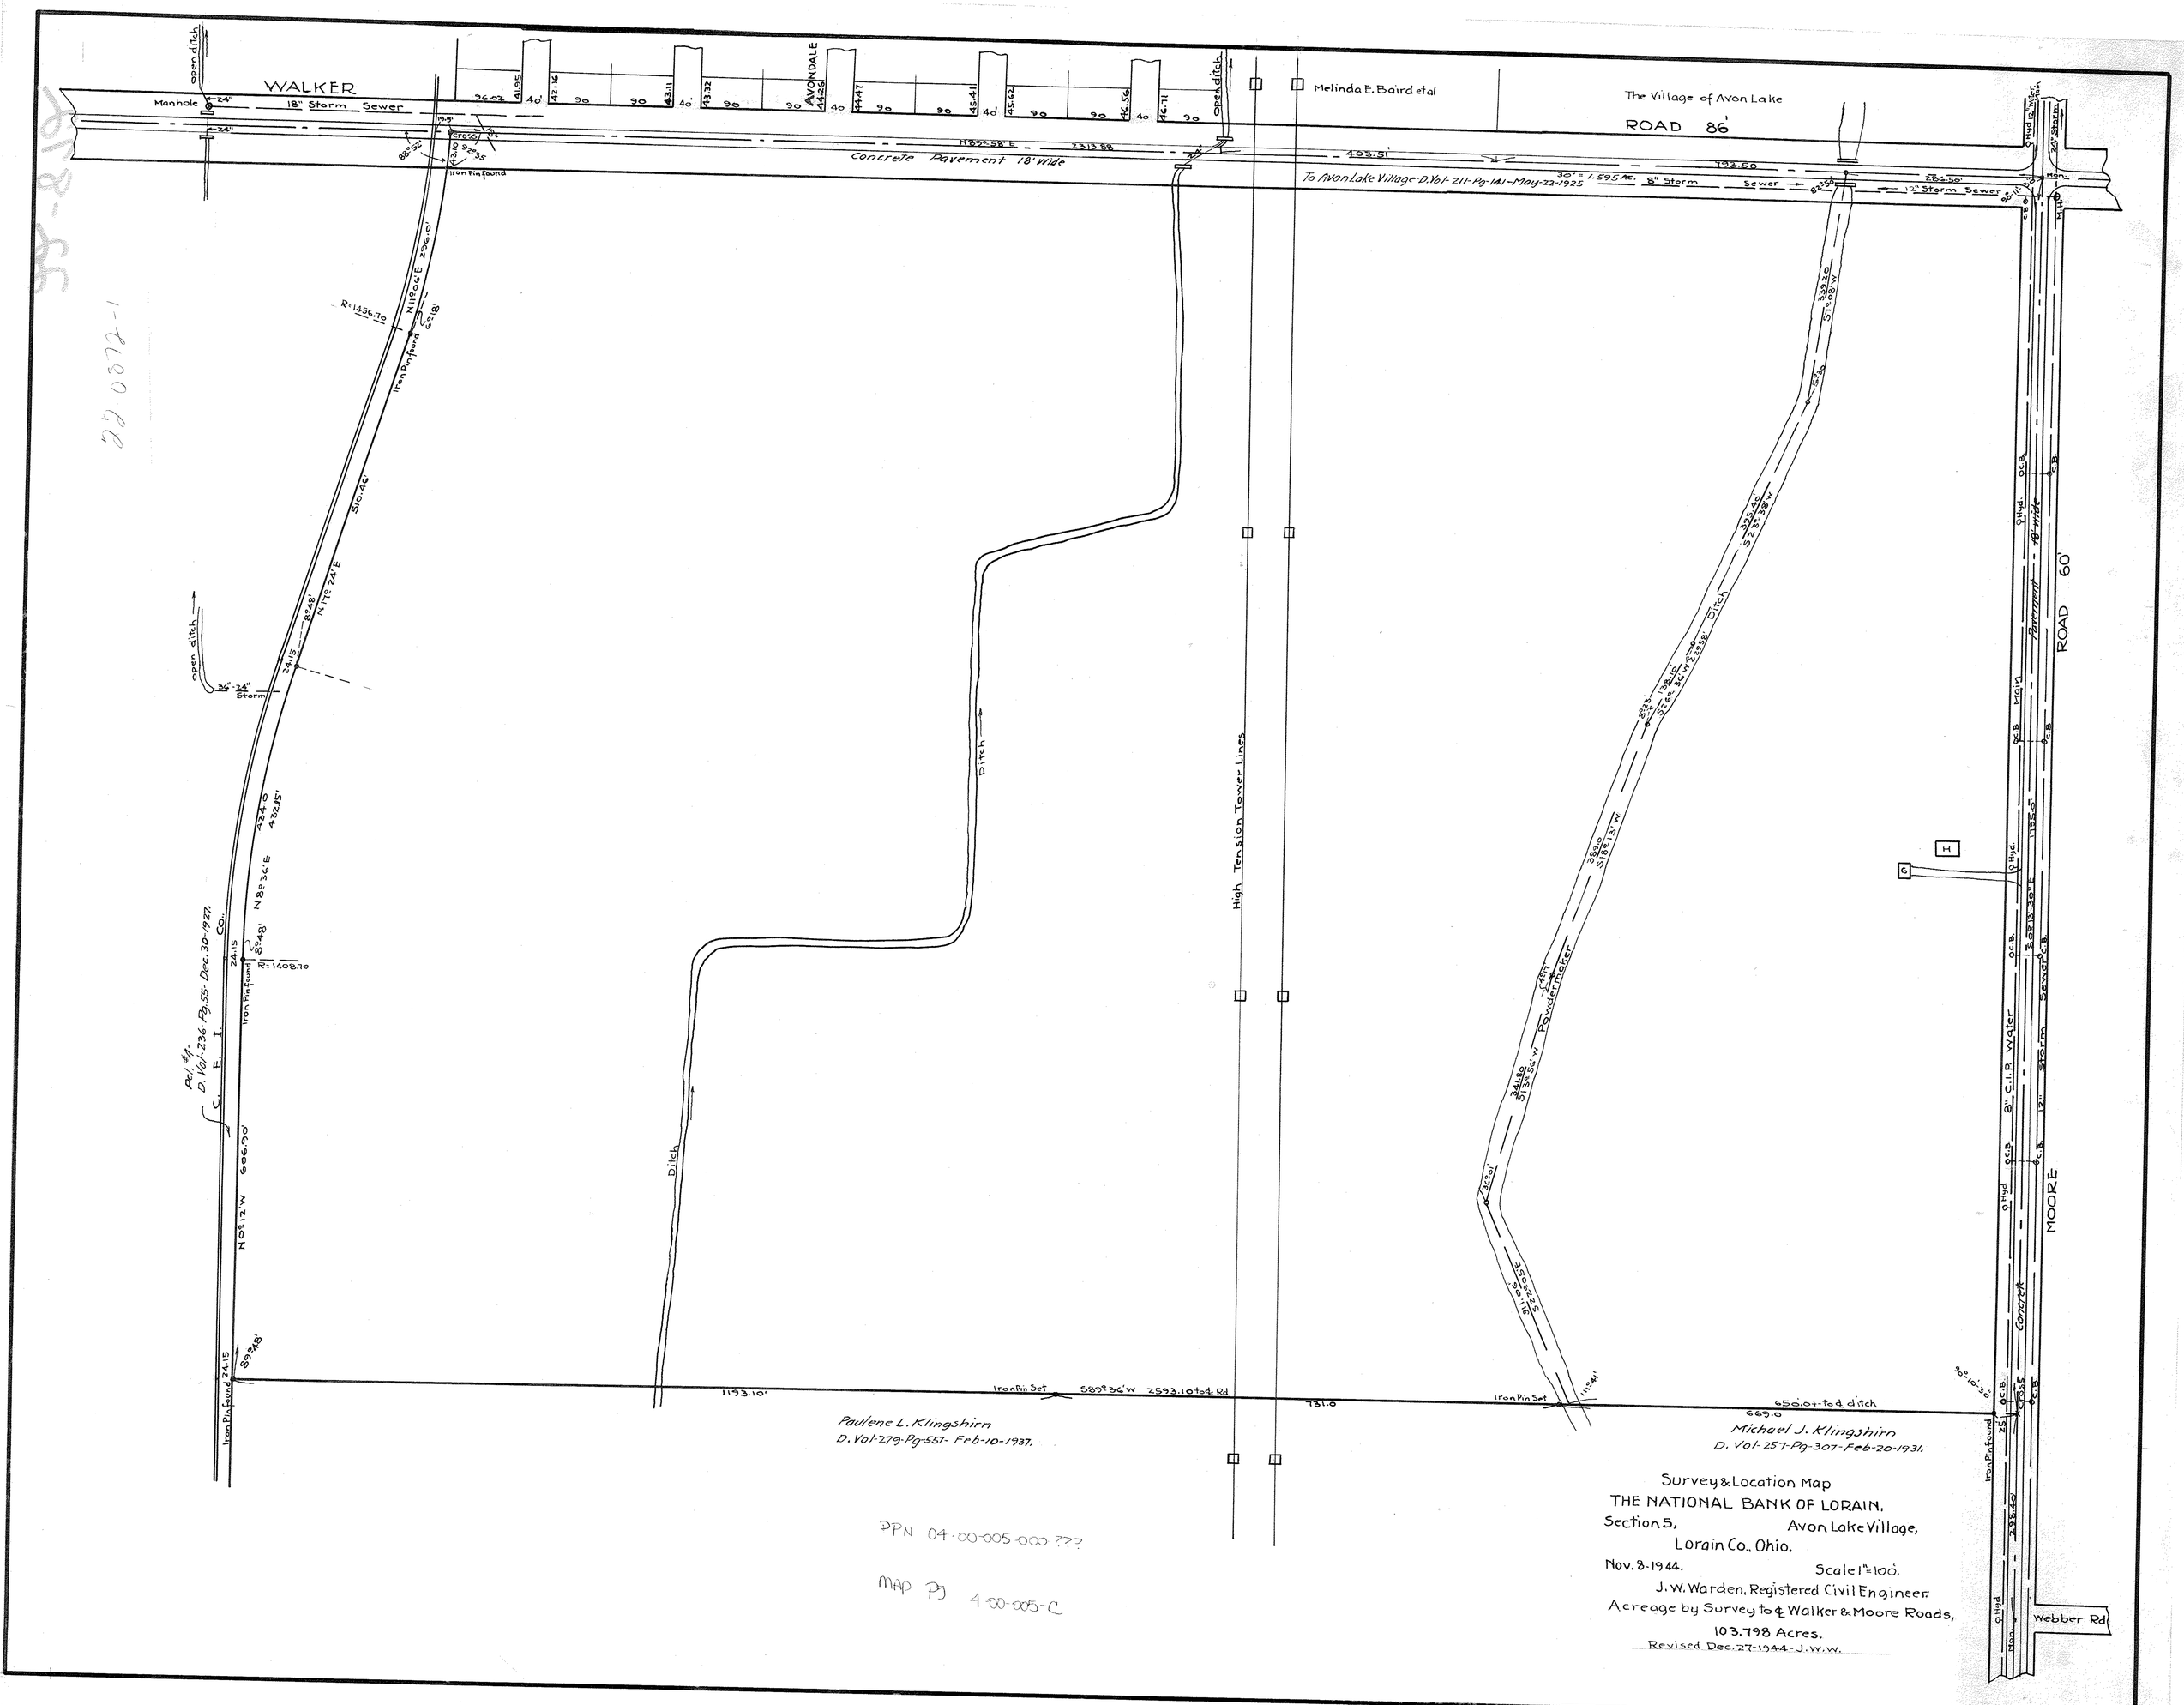

PPN 04-00-005-000 ???

MAP Pg 4-00-005-C