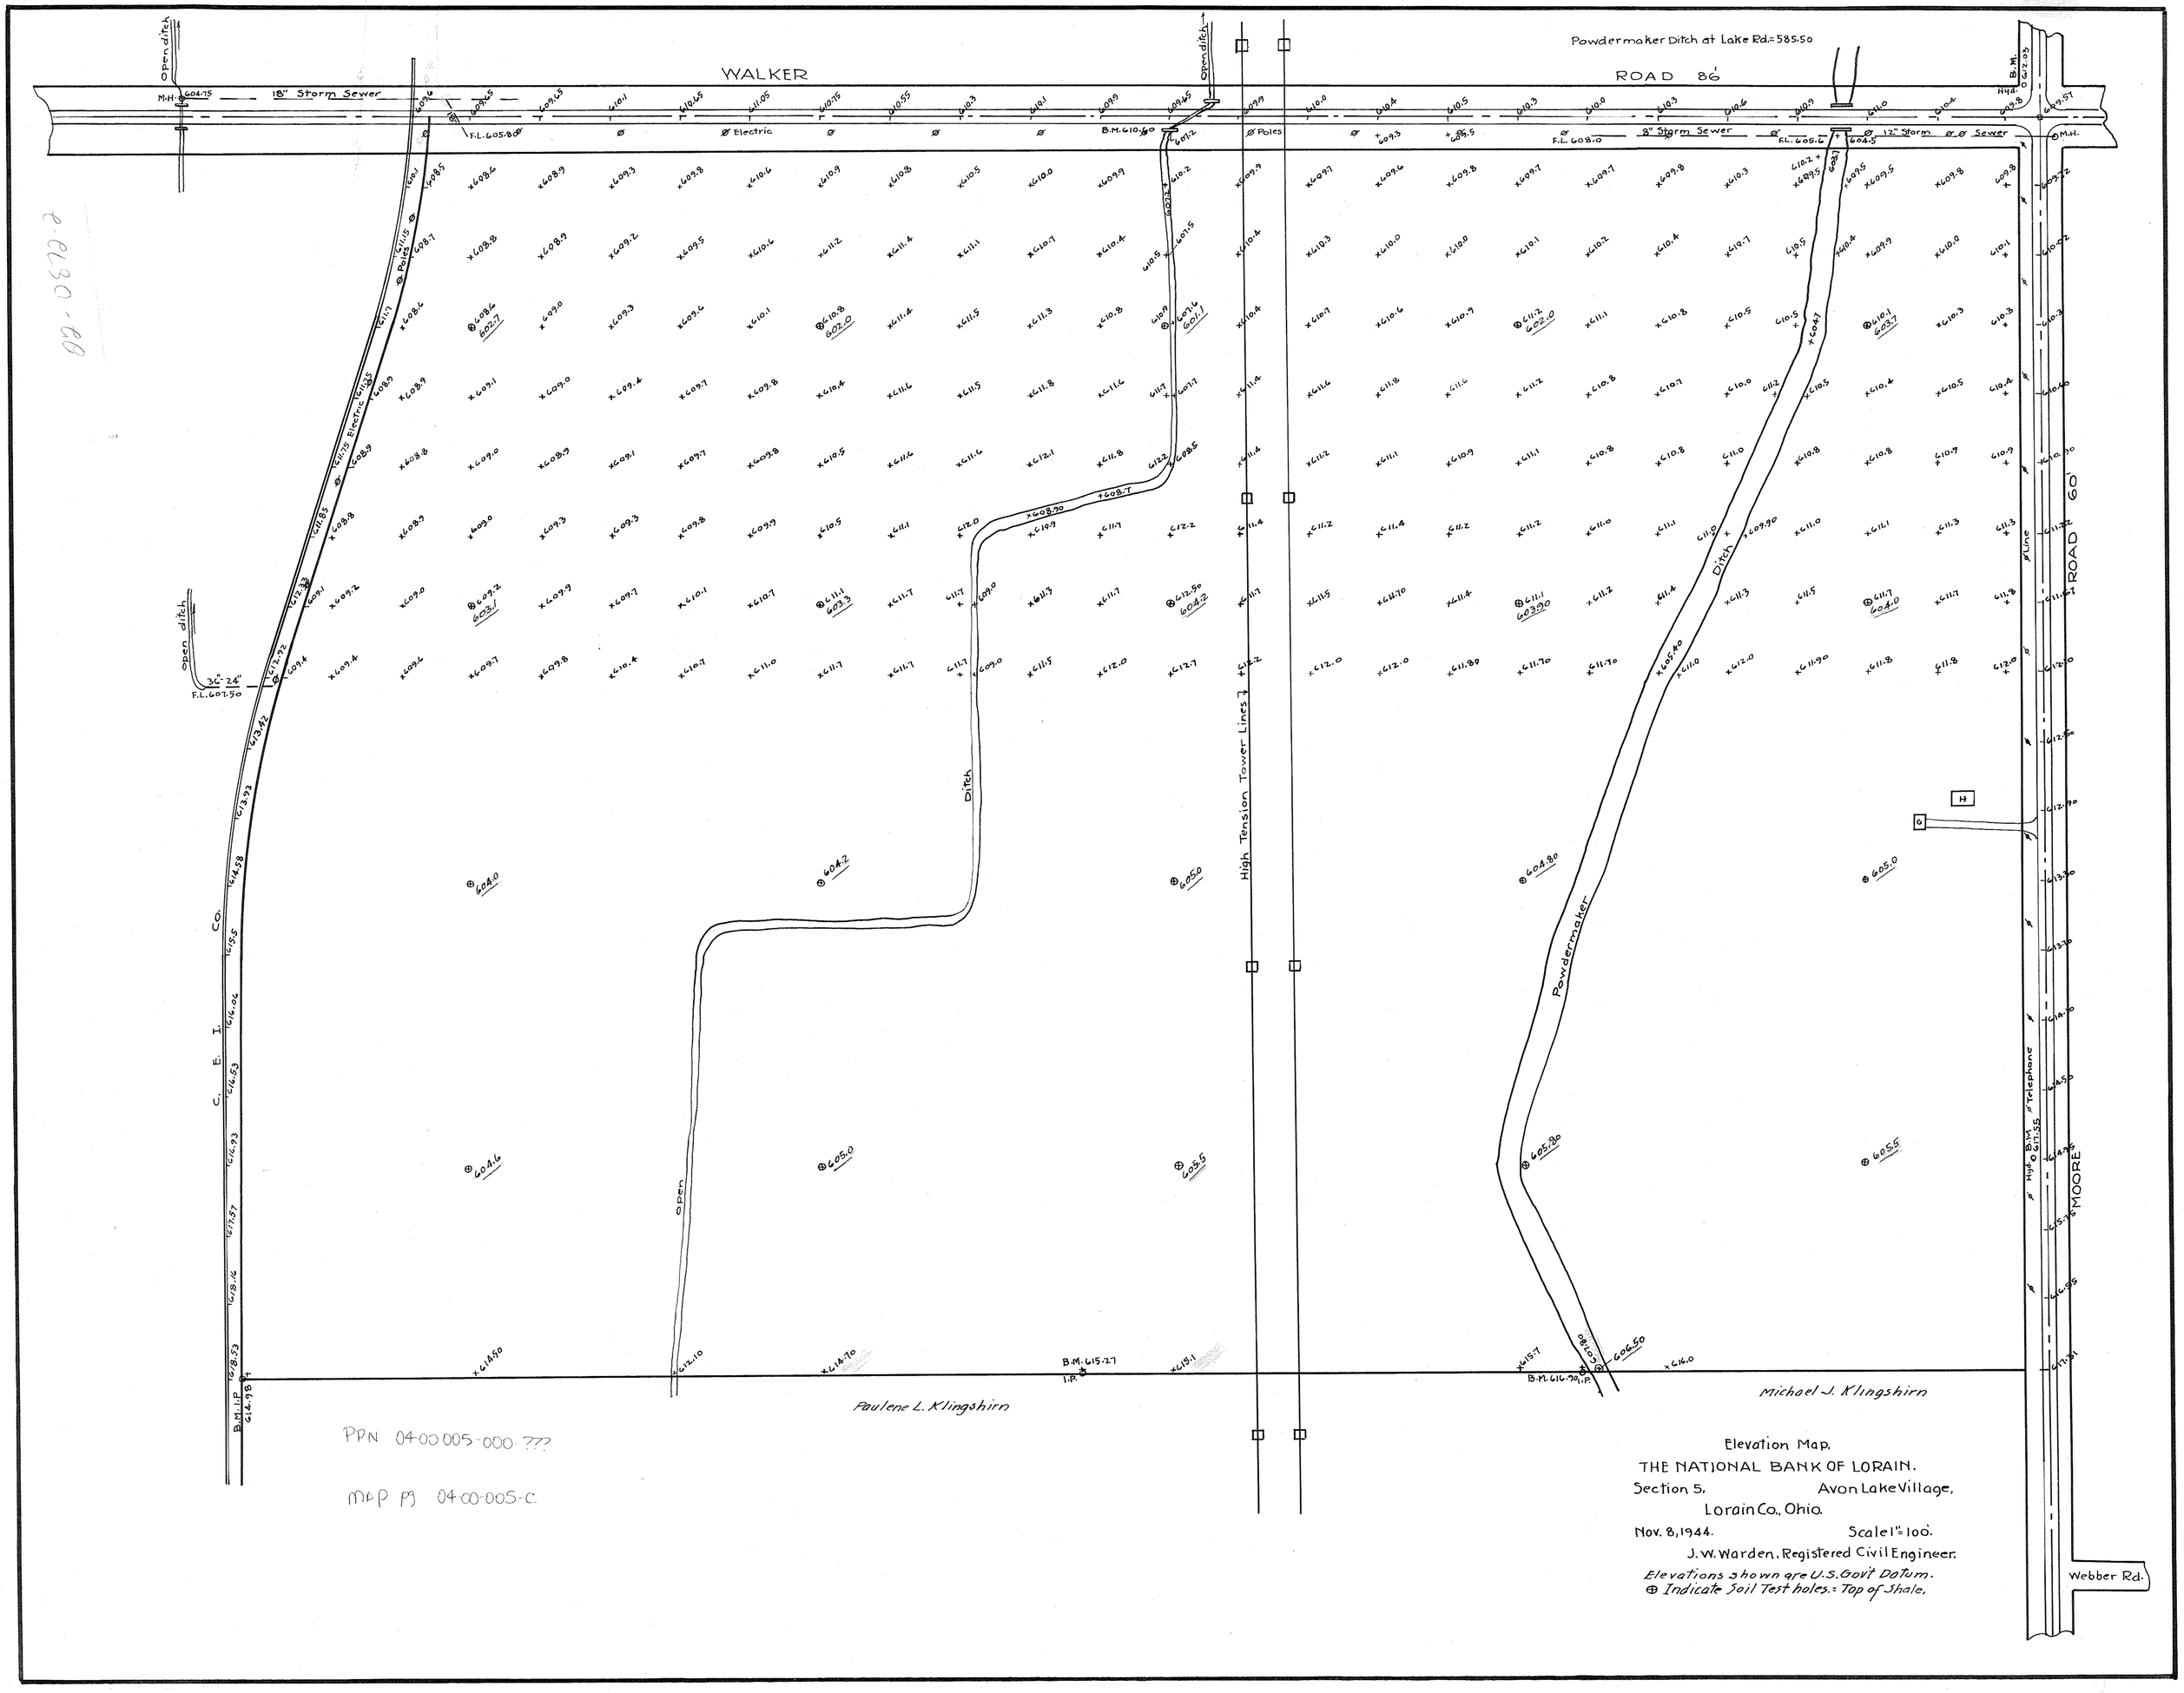
WALKER
ROAD 86'
Powdermaker Ditch at Lake Rd.= 585.50
open ditch
M.H.
604.15
18" Storm Sewer
F.L. 605.8
Electric
B.M. 610.60
Poles
F.L. 608.0
8" Storm Sewer
F.L. 605.6
12" Storm Sewer
B.M.
ROAD 60'
Ditch
High Tension Tower Lines
Powdermaker
Telephone
MOORE
Webber Rd.
C. E. I. Co.
36"-24"
F.L. 607.50
B.M. 615.27
I.P.
B.M. 616.90 I.P.
Paulene L. Klingshirn
Michael J. Klingshirn
PPN 04-00-005-000-???
MAP #3 04-00-005-C
Elevation Map.
THE NATIONAL BANK OF LORAIN.
Section 5, Avon Lake Village,
Lorain Co., Ohio.
Nov. 8, 1944. Scale 1" = 100'.
J. W. Warden, Registered Civil Engineer.
Elevations shown are U.S. Gov't Datum.
⊕ Indicate Soil Test holes. = Top of Shale.