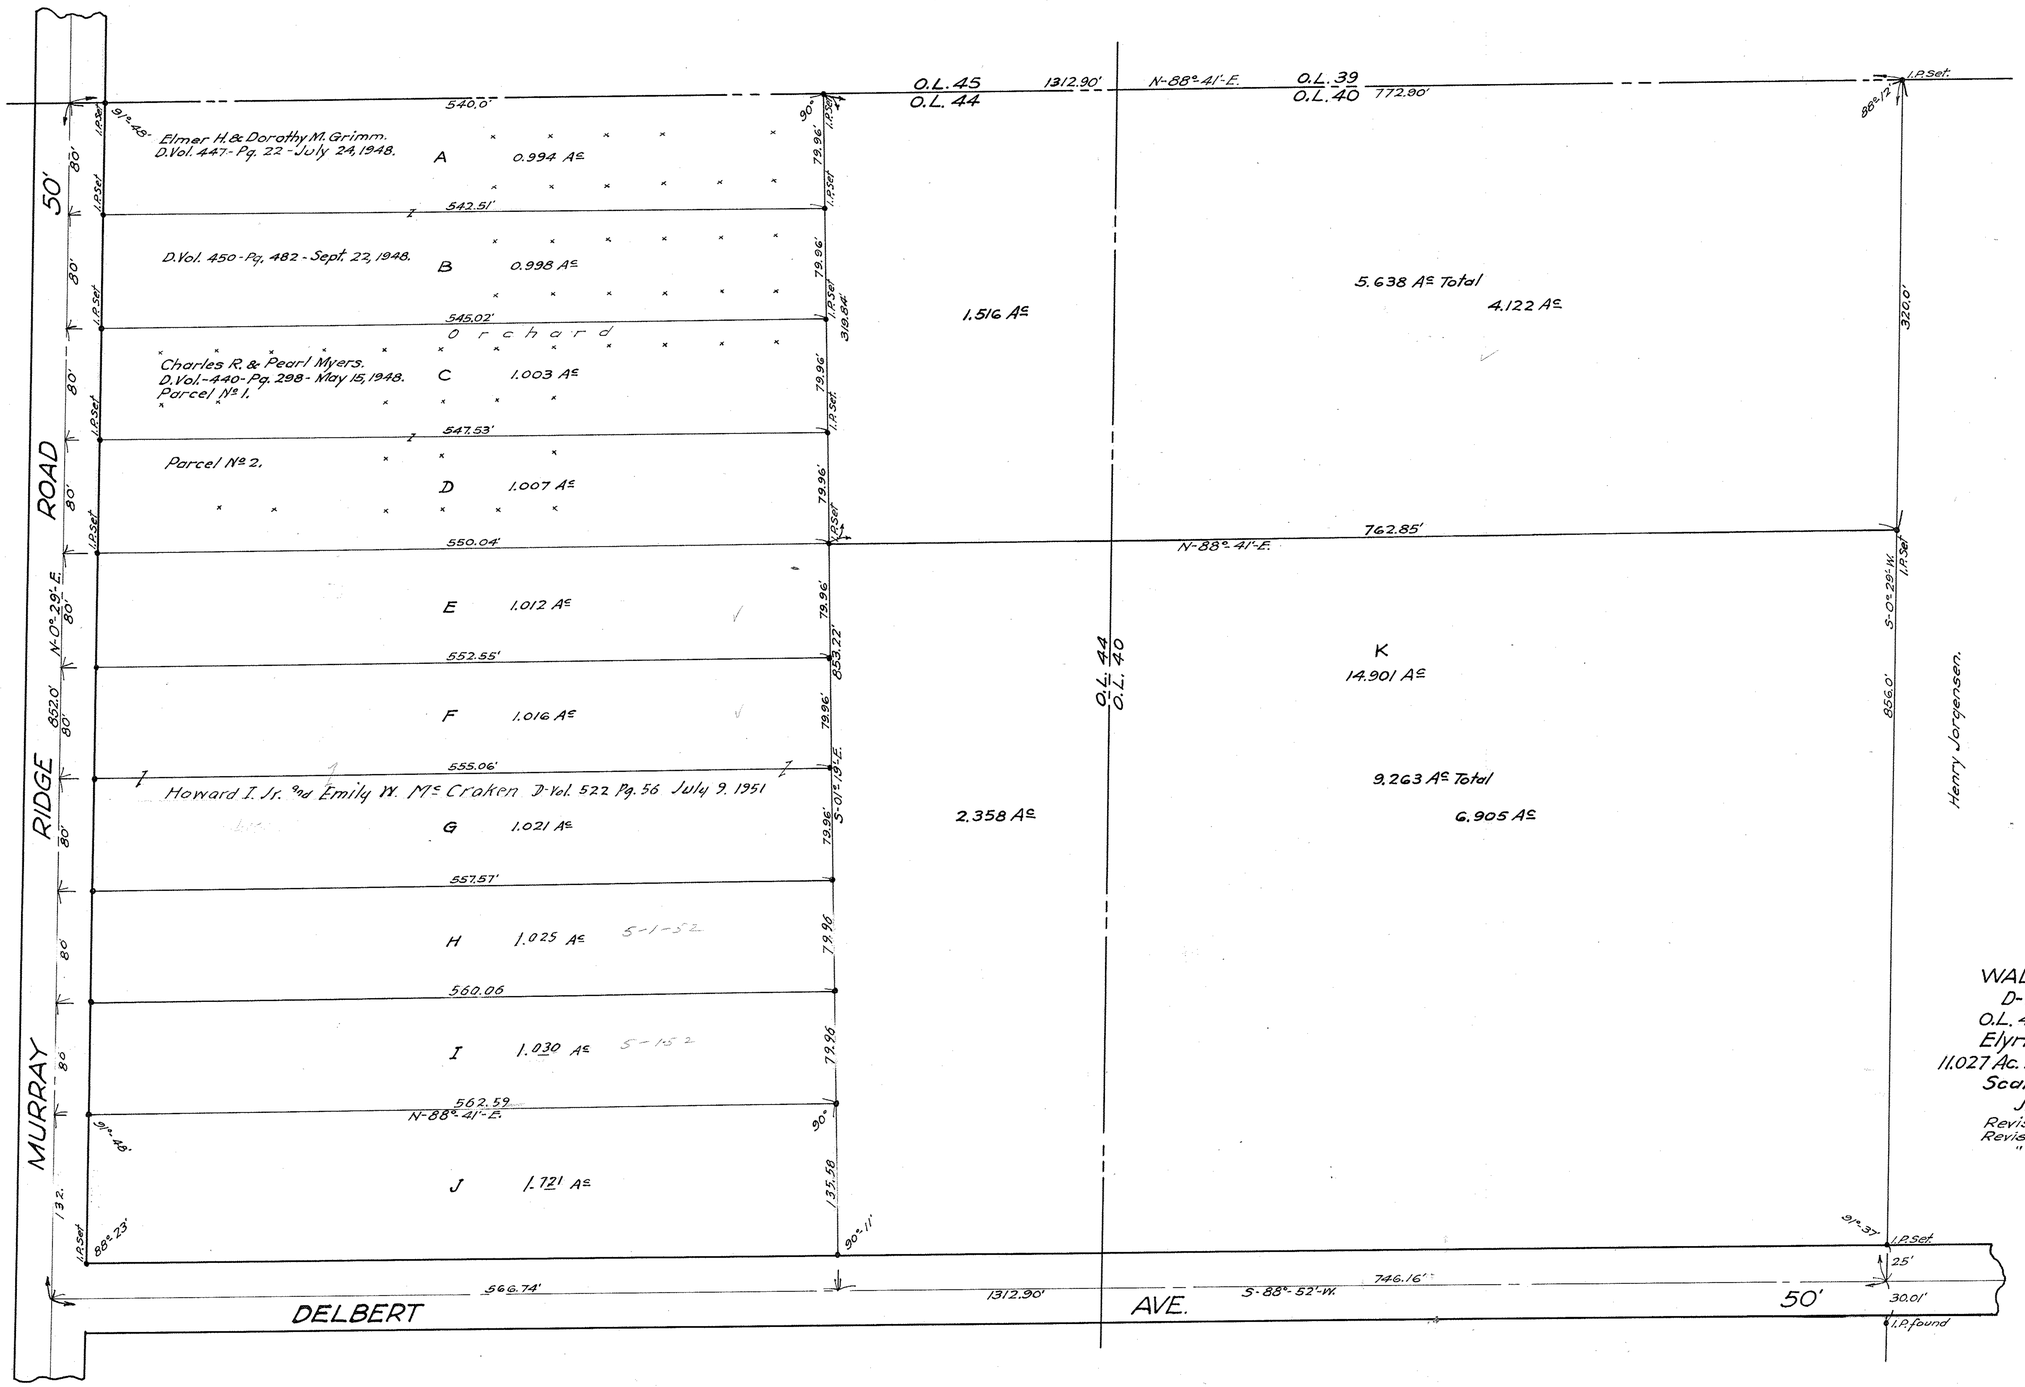

Survey for
WALTER & GUNDA JORGENSEN
D-Vol. 330-Pg. 307-Sept. 10, 1943.
O.L. 40 & 44 West of Black River.
Elyria Township, Lorain County, Ohio.
11.027 Ac. in O.L. 40 - 14.701 Ac. in O.L. 44 - Total = 25.728 Ac.
Scale - 1" = 60' April 19, 1948.
J. W. Warden, Registered Surveyor.
Revised May 3, 1948.
Revised May 26, 1949.
" April 16, 1952.