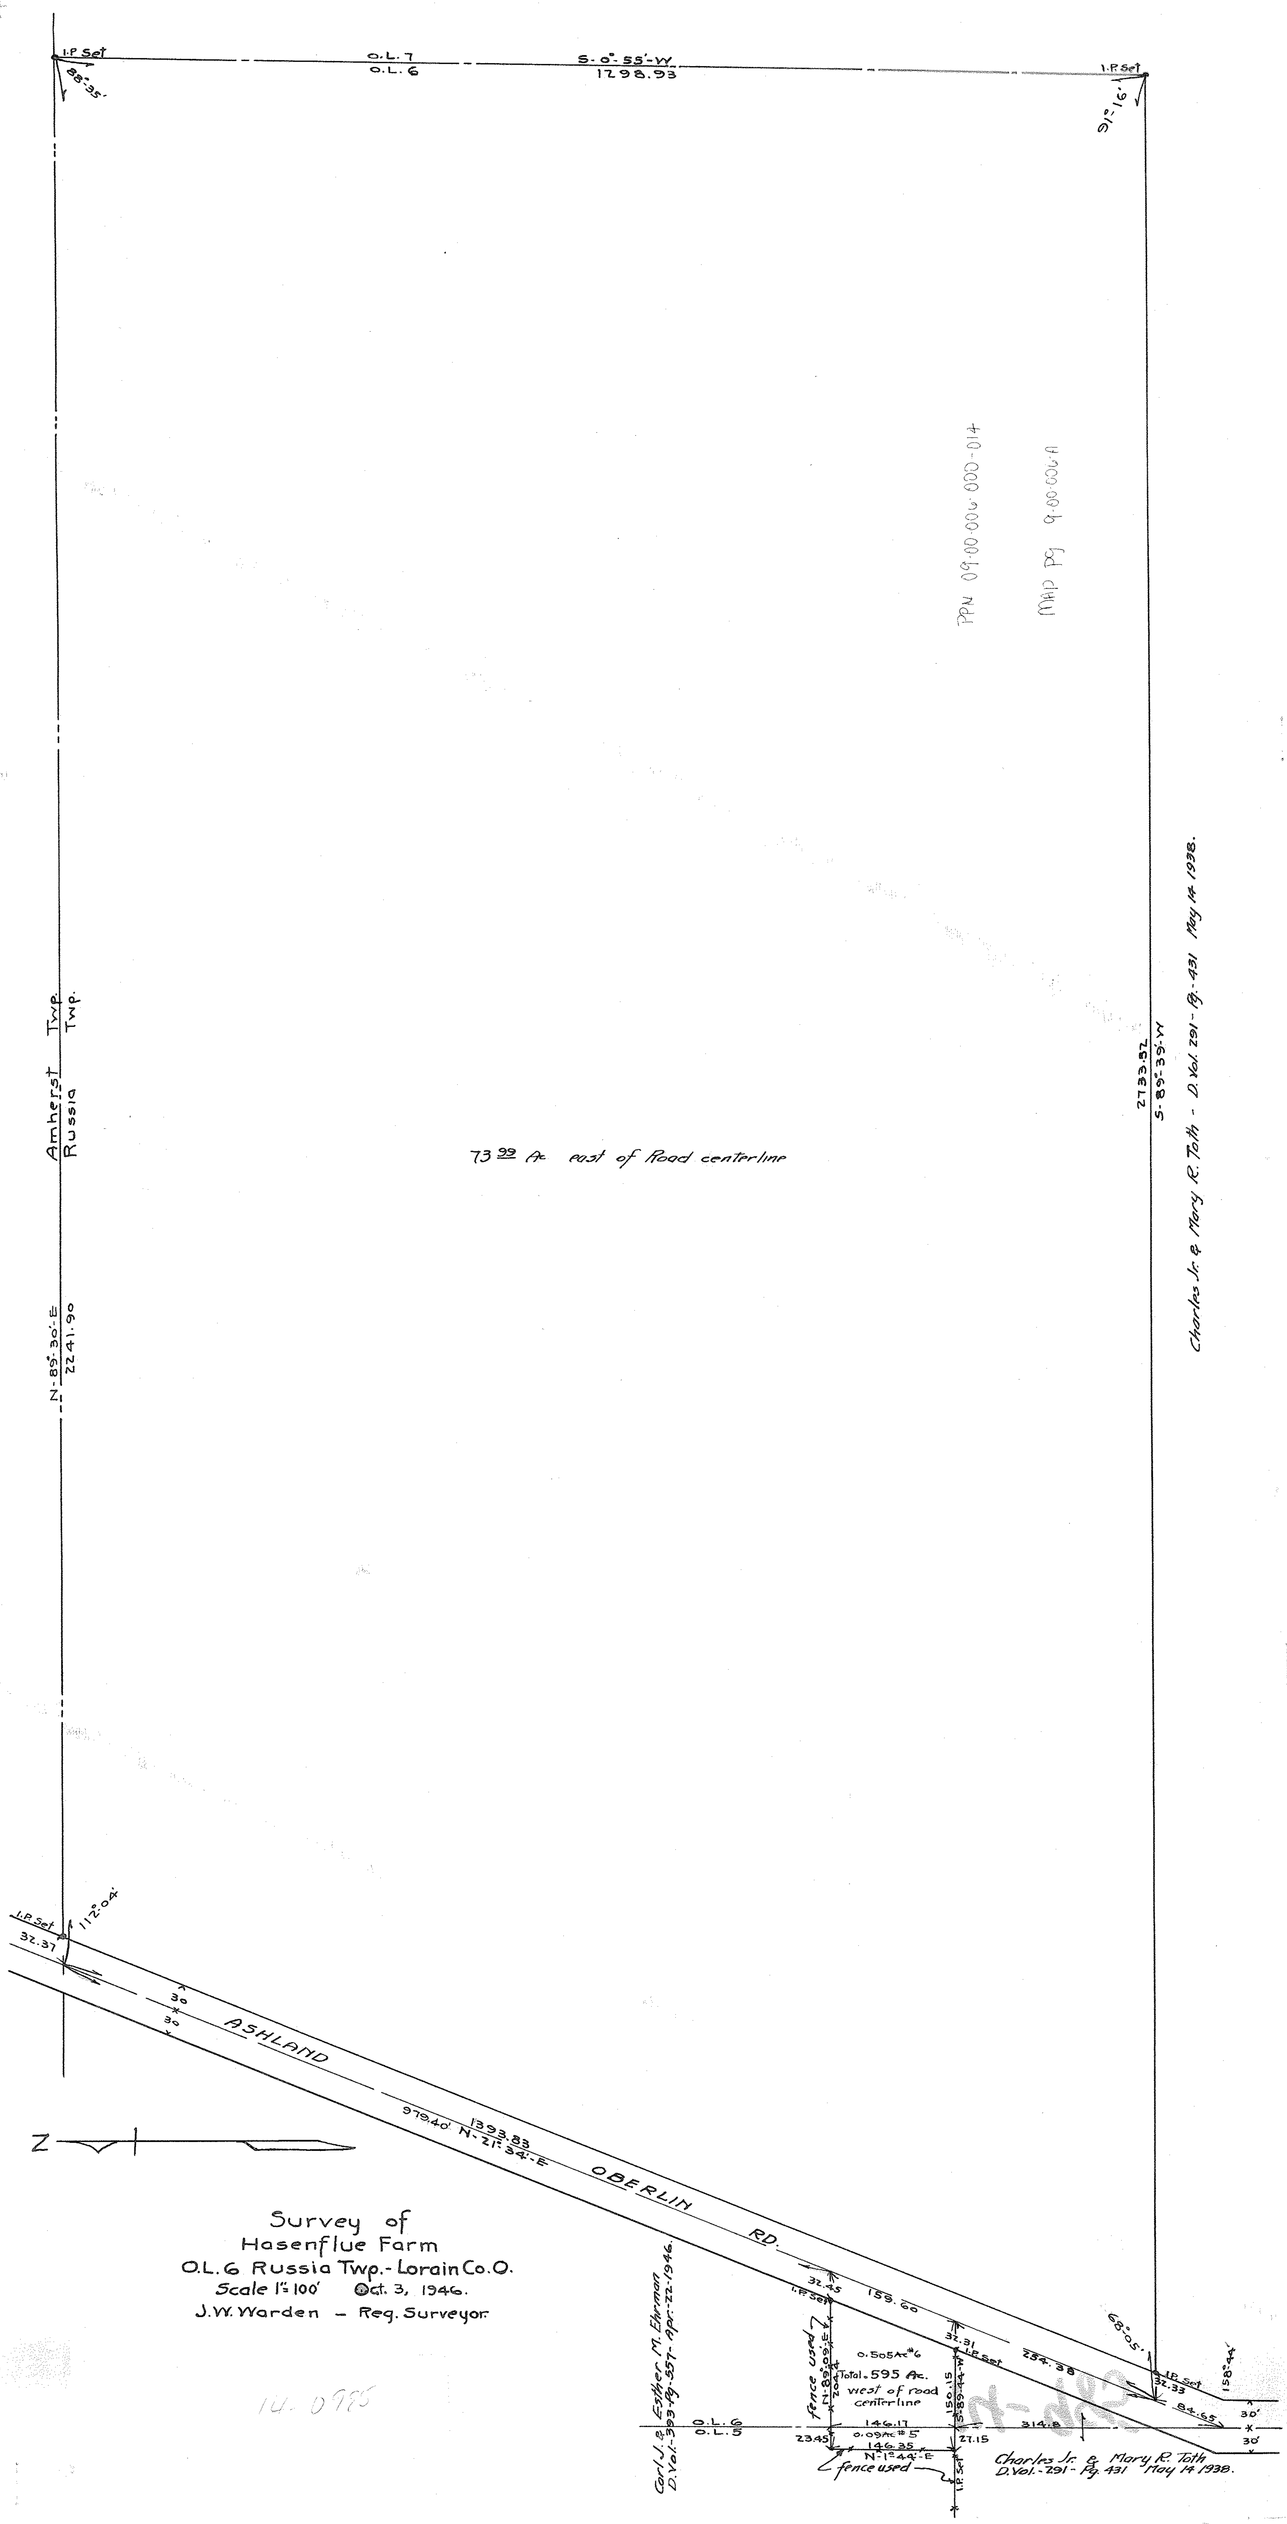
I.P. Set
88°-35'
O.L. 7
O.L. 6
S. 0°-55'-W.
1298.93
I.P. Set
91°-16'
PPN 09-00-006-000-014
MAP PG 9-00-006-A1
Amherst Twp.
Russia Twp.
N-89°-30'-E.
2241.90
73 22 Ac. east of Road centerline
2733.52
S-89°-39'-W
Charles Jr. & Mary R. Toth - D. Vol. 291 - Pg. 431 May 14 1938.
I.P. Set
112°-04'
32.37
30
30
ASHLAND
979.40'
1333.83
N-21°-34'-E
OBERLIN RD.
Z
Survey of
Hasenflue Farm
O.L. 6 Russia Twp. - Lorain Co. O.
Scale 1" = 100' Oct. 3, 1946.
J.W. Warden - Reg. Surveyor
14.0995
Carl J. & Esther M. Ehrman
D. Vol. - 393 - Pg. 557 - Apr. 22. 1946.
32.45
I.P. Set
159.60
fence used
N-18°-09'-E
200.4
0.505 Ac #6
Total - 595 Ac.
west of road
centerline
32.31
I.P. Set
234.38
150.15
S-89°-44'-W
68°-05'
I.P. Set
32.33
158°-44'
84.65
314.8
30'
30'
O.L. 6
O.L. 5
146.17
23.45
0.09 Ac #5
146.35
N-1°-44'-E
27.15
fence used
I.P. Set
Charles Jr. & Mary R. Toth
D. Vol. - 291 - Pg. 431 May 14 1938.