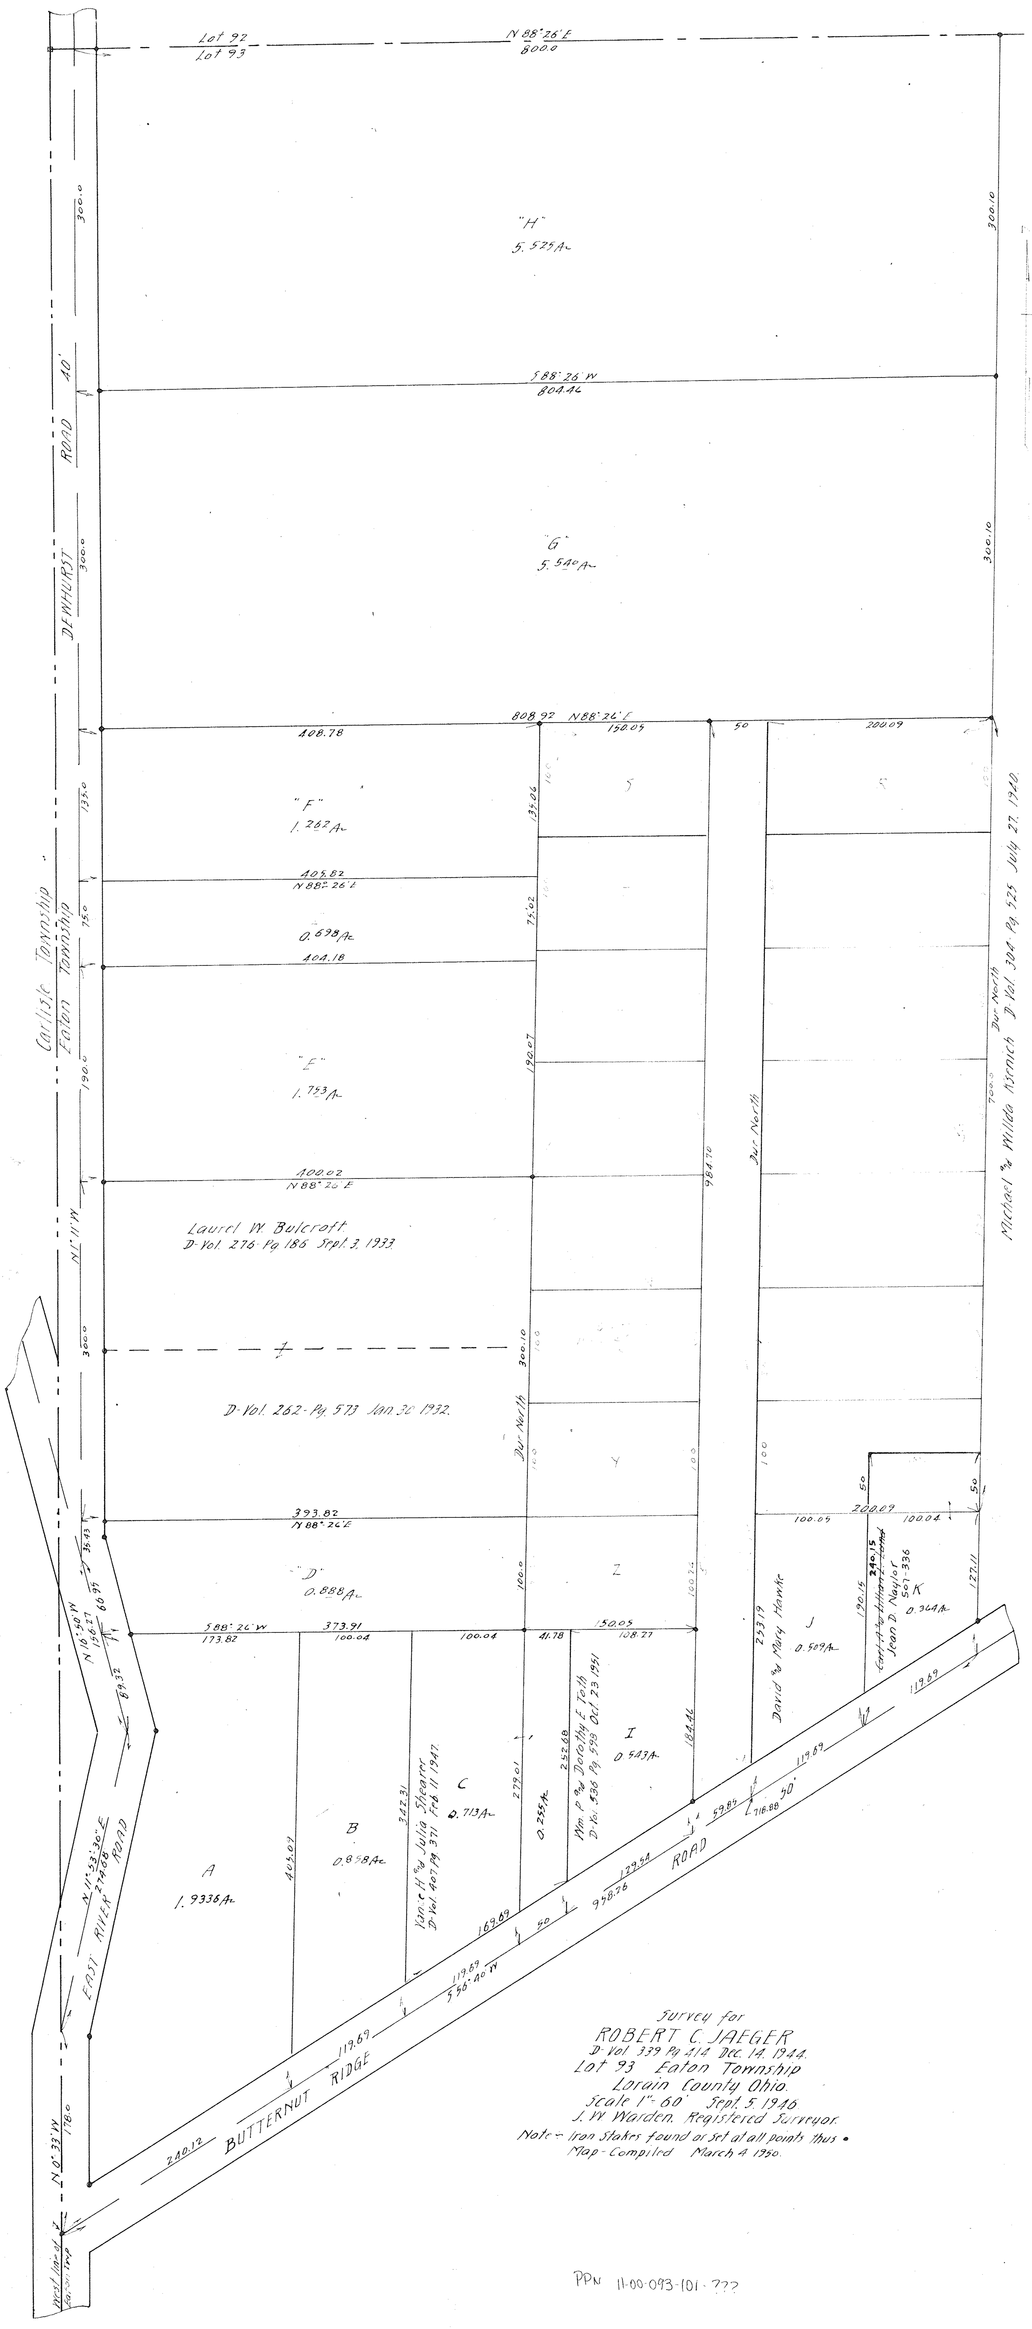

PPN 11-00-093-101-???

MAP PG 11-00-093-A