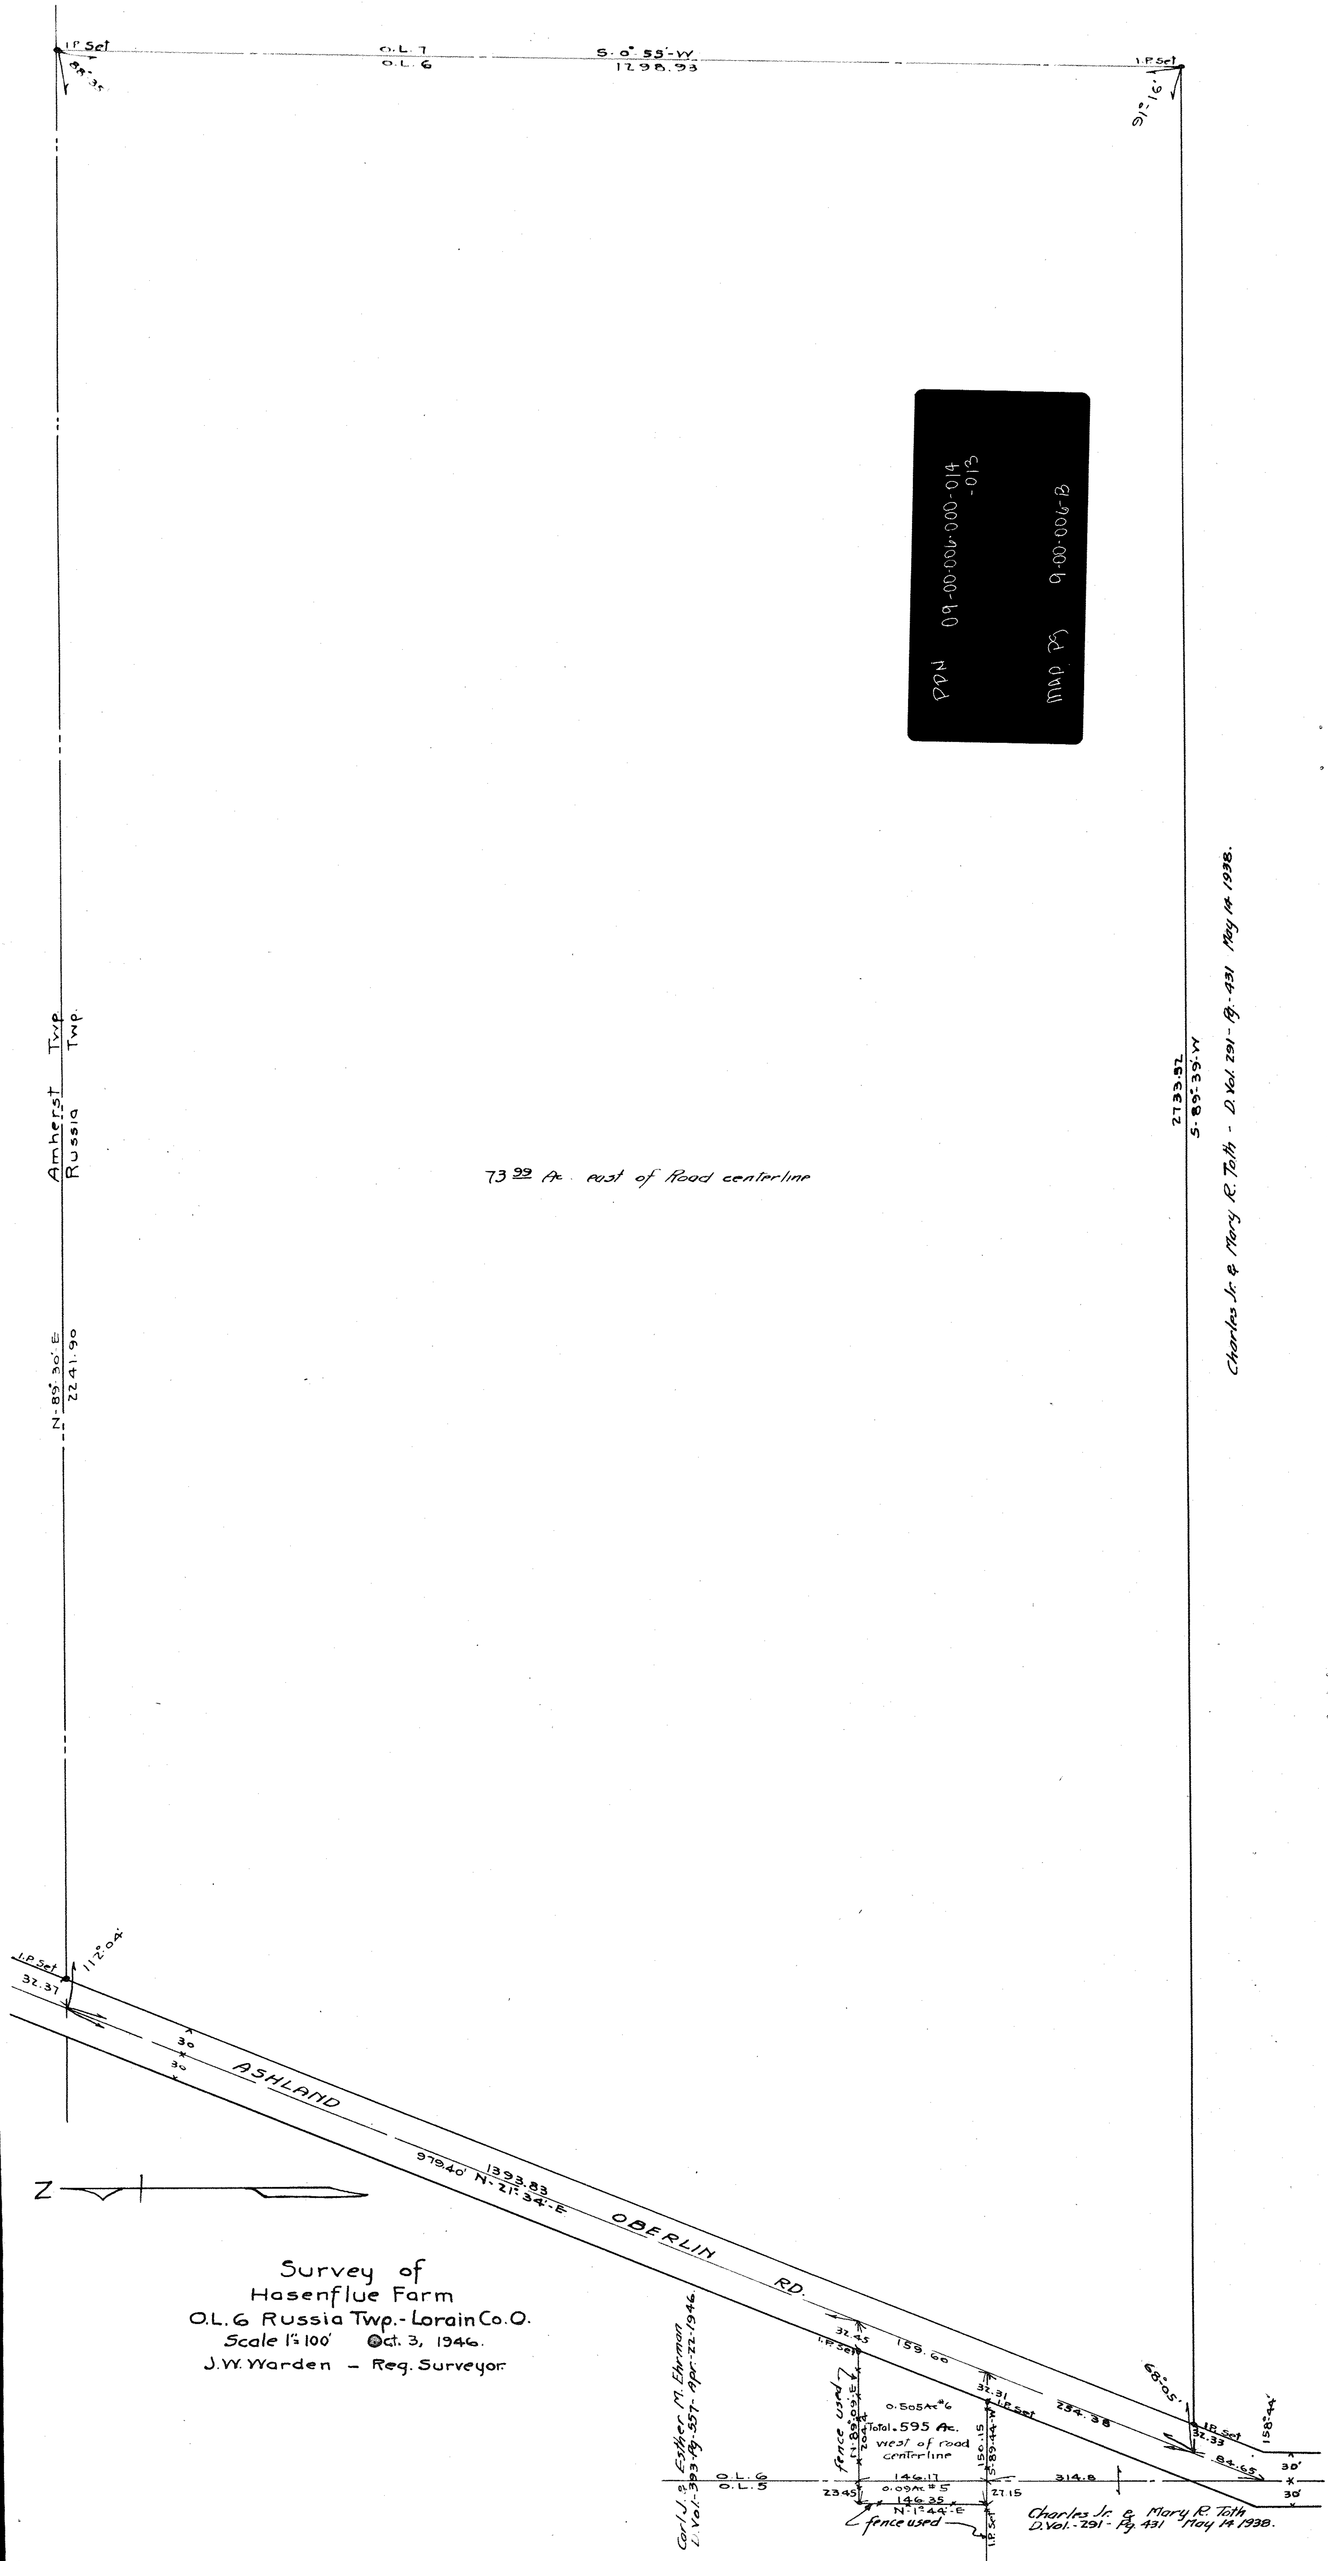
I.P. Set
O.L. 7
O.L. 6
S. 0° 55'-W.
1298.93
I.P. Set
91°16'
PPN 09-00-006-000-014 -013
MAP PG 9-00-006-B
Amherst Twp.
Russia Twp.
N. 89° 30' E.
2241.90
73.22 Ac. east of Road centerline
2733.57
S. 89° 39'-W.
Charles Jr. & Mary R. Toth - D. Vol. 291 - Pg. 431 May 14 1938.
I.P. Set
112°00'
32.37
30
30
ASHLAND
979.40' N. 21° 34'-E.
1393.83
OBERLIN RD.
Z
Survey of
Hasenflue Farm
O.L. 6 Russia Twp. - Lorain Co. O.
Scale 1" = 100' Oct. 3, 1946.
J.W. Warden - Reg. Surveyor
Carl J. & Esther M. Ehrman
D. Vol. - 393 - Pg. 557 - Apr. 22. 1946
32.45
I.P. Set
159.60
Fence used
N. 1° 39'-E.
724
0.505 Ac. #6
Total .595 Ac.
west of road
centerline
32.31
I.P. Set
234.38
S. 89° 44'-W.
159.15
I.P. Set
68°05'
32.33
I.P. Set
158°44'
84.65
30'
30'
O.L. 6
O.L. 5
146.17
0.09 Ac. #5
146.35
N. 1° 44'-E.
fence used
2345
27.15
314.8
I.P. Set
Charles Jr. & Mary R. Toth
D. Vol. - 291 - Pg. 431 May 14 1938.