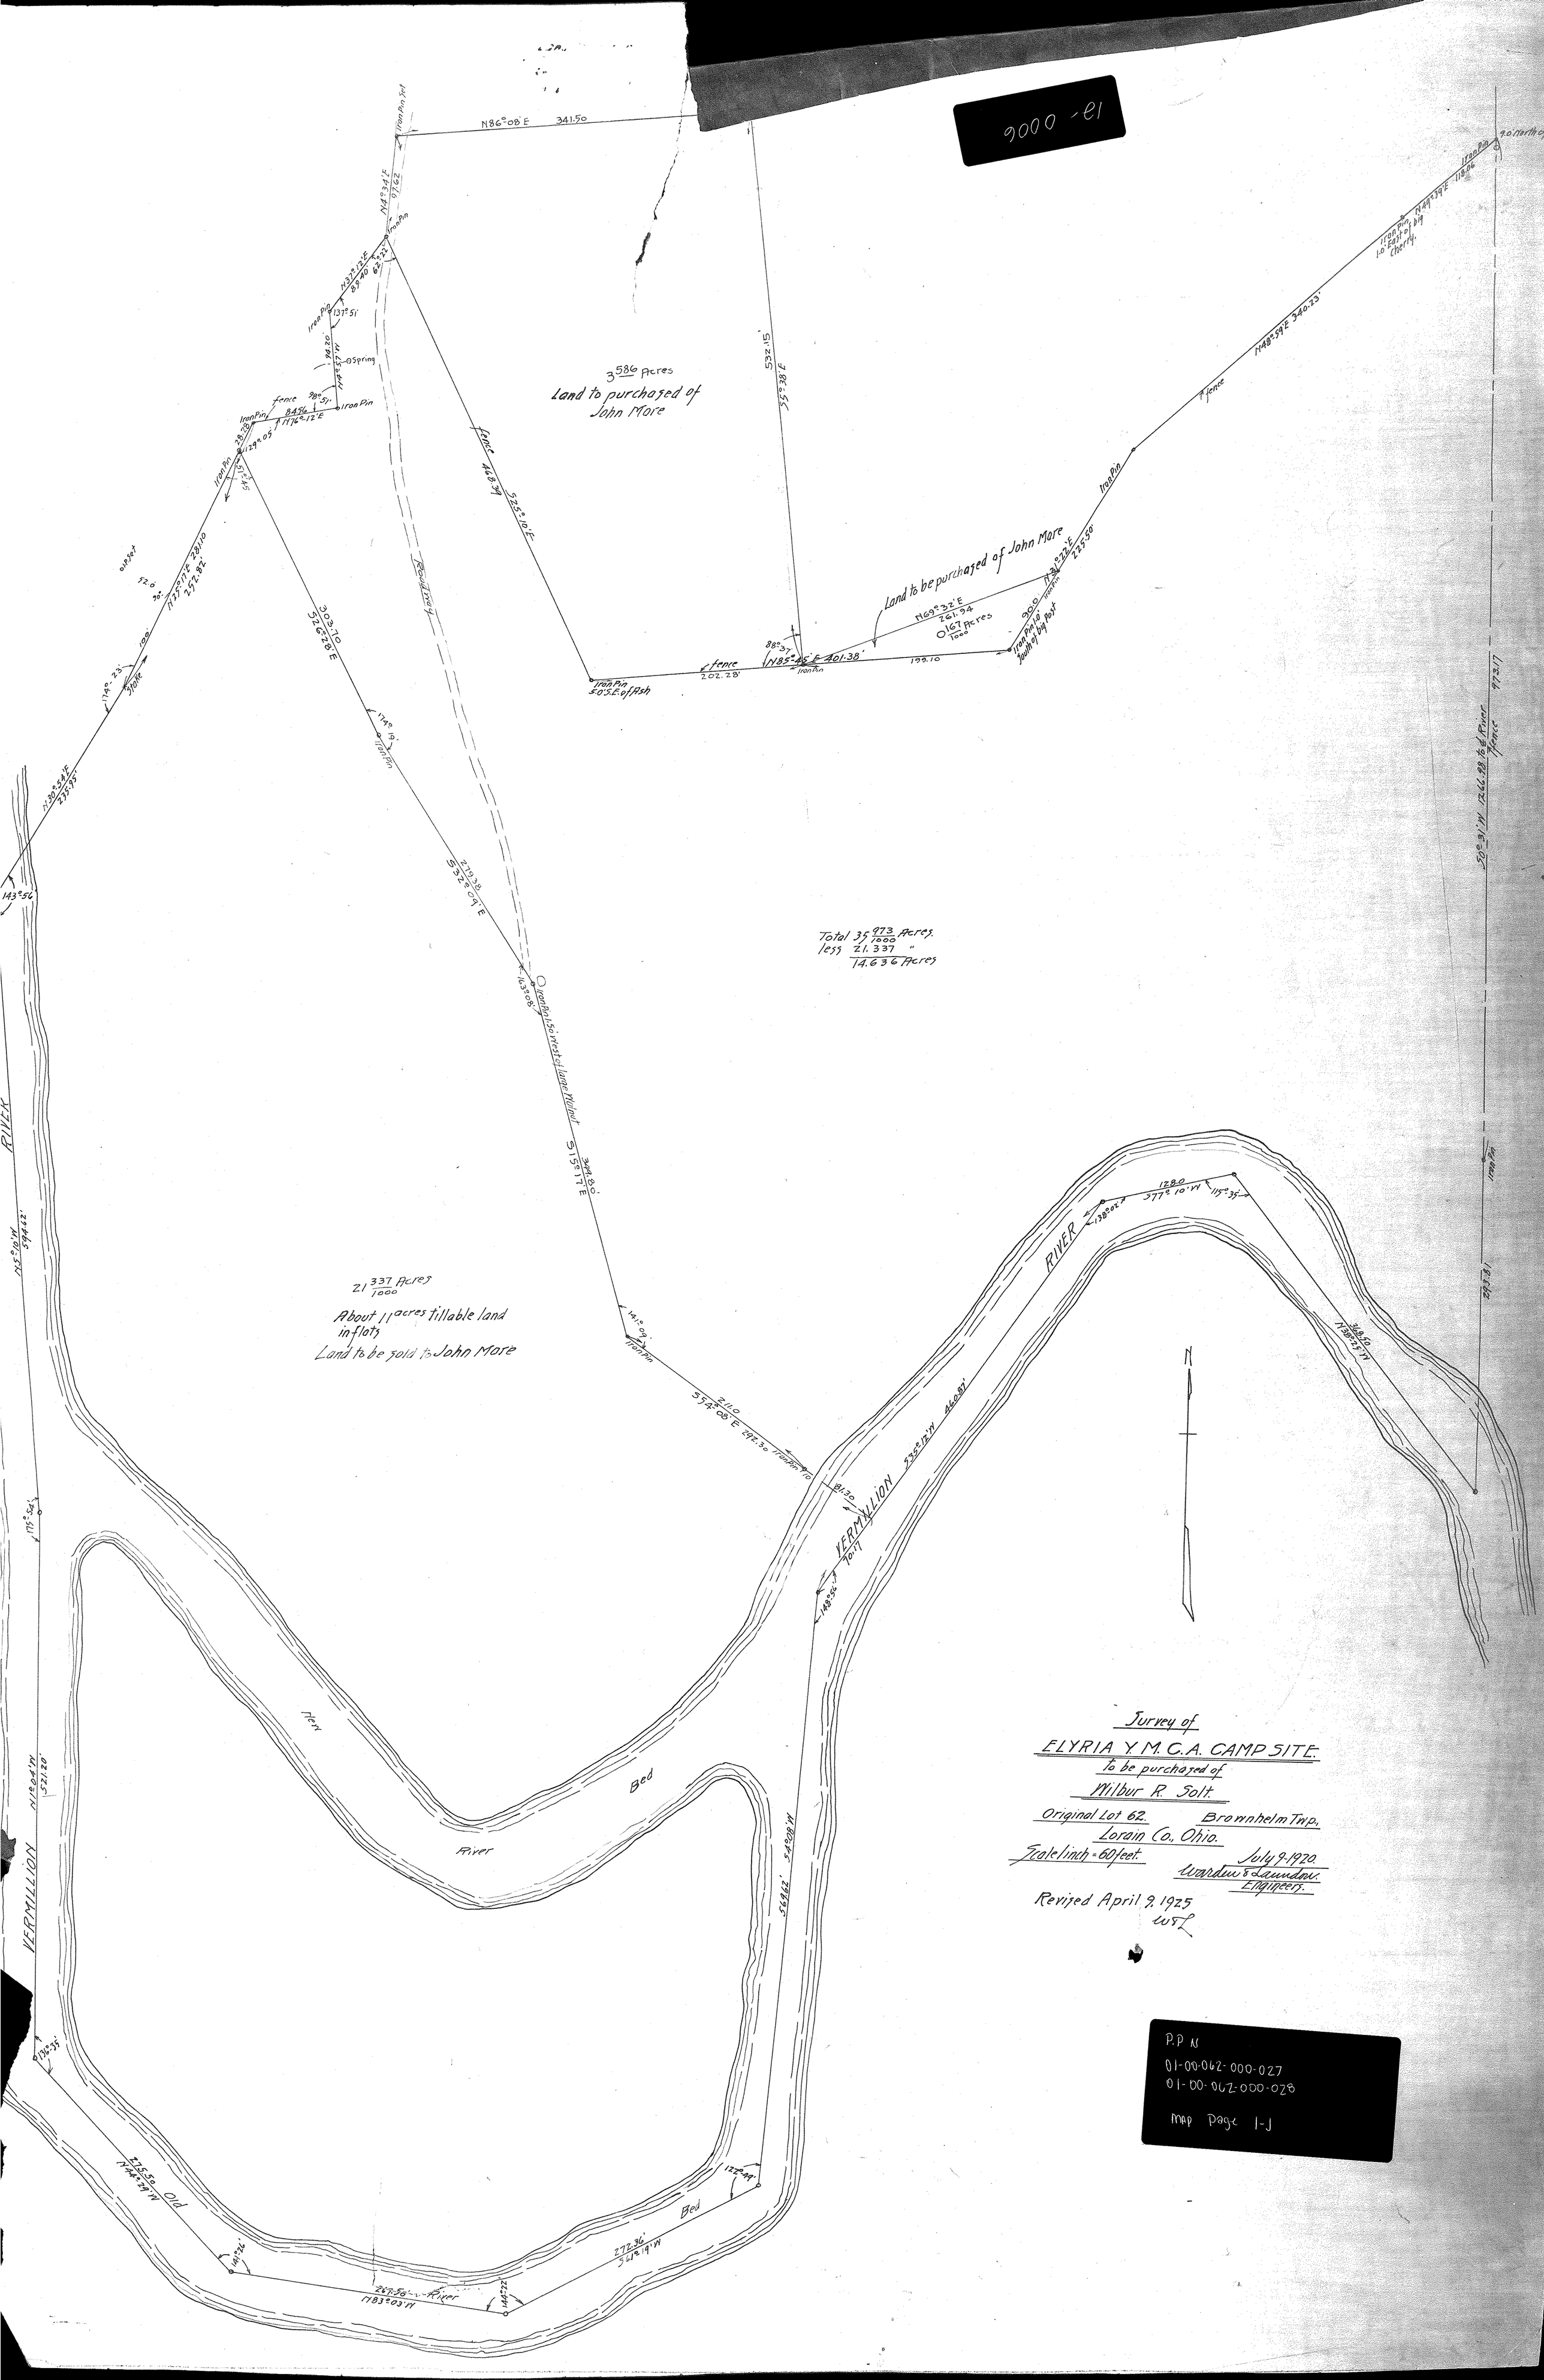
N86°08'E 341.50
Iron Pin Set
N14°34'E 97.62
Iron Pin
N37°12'E 89.40
62°22'
137°51'
94.20'
N48°57'W
Spring
98°51'
84.56
N76°12'E
Iron Pin
fence
38.78
129°05'
54°45'
Iron Pin
3.586 Acres
Land to purchased of John More
532.15'
S5°38'E
fence
468.39
S25°10'E
Road Area
303.70
S26°28'E
174°19'
Iron Pin
279.38
S32°09'E
163°08'
Iron Pin 1.50' west of large Walnut
349.80'
S15°17'E
141°09'
Iron Pin
211.0
S54°08'E 292.30
Iron Pin 1.0
81.30
VERMILLION
S35°12'W 460.87'
70.17
148°56'
RIVER
128.0
S77°10'W
115°35'
128°02'
368.50
N38°25'W
Iron Pin
293.31
N49°59'E 340.23'
fence
Iron Pin
Land to be purchased of John More
N69°32'E
261.94
0.167 Acres
1000
88°37'
N85°46'E 401.38'
Iron Pin
fence
202.28'
Iron Pin
5.0' S.E. of Ash
199.10
Iron Pin 1.0' South of big post
N31°27'E
225.50'
Iron Pin
N49°59'E 118.06
Iron Pin
1.0' East of big Cherry.
9.0' north of
50°31'W 1266.28' to ℄ River
fence
973.17
Iron Pin
21 337/1000 Acres
About 11 acres tillable land in flats
Land to be sold to John More
RIVER
VERMILLION
N15°10'W 594.62'
175°54'
N10°04'W 521.20'
70°35'
Old
New
Bed
River
S54°08'W 569.62'
122°49'
Bed
272.36'
S62°19'W
144°22'
267.50
N83°03'W
River
144°26'
275.50
N44°29'W
Old
Bed
River
N
Survey of
ELYRIA Y.M.C.A. CAMP SITE.
To be purchased of
Wilbur R. Solt.
Original Lot 62.
Brownhelm Twp.,
Lorain Co., Ohio.
Scale 1 inch = 60 feet.
July 9-1920.
Warden & Saunders.
Engineers.
Revised April 9, 1925
WSL
P.P N
01-00-062-000-027
01-00-062-000-028
map Page 1-J