200190 E

Map of survey for
HARSHAW CHEMICAL CO.
O.L. 54 East of East Branch Black River
Elyria City
Lorain Co. Ohio.

Scale 1 inch = 20 feet
May 1929

Warden & Laundon
Civil Engineers

PPN 06-25-054-000 ???
06-25-055-000 ???
06-25-056-000 ???
06-25-057-000 ???
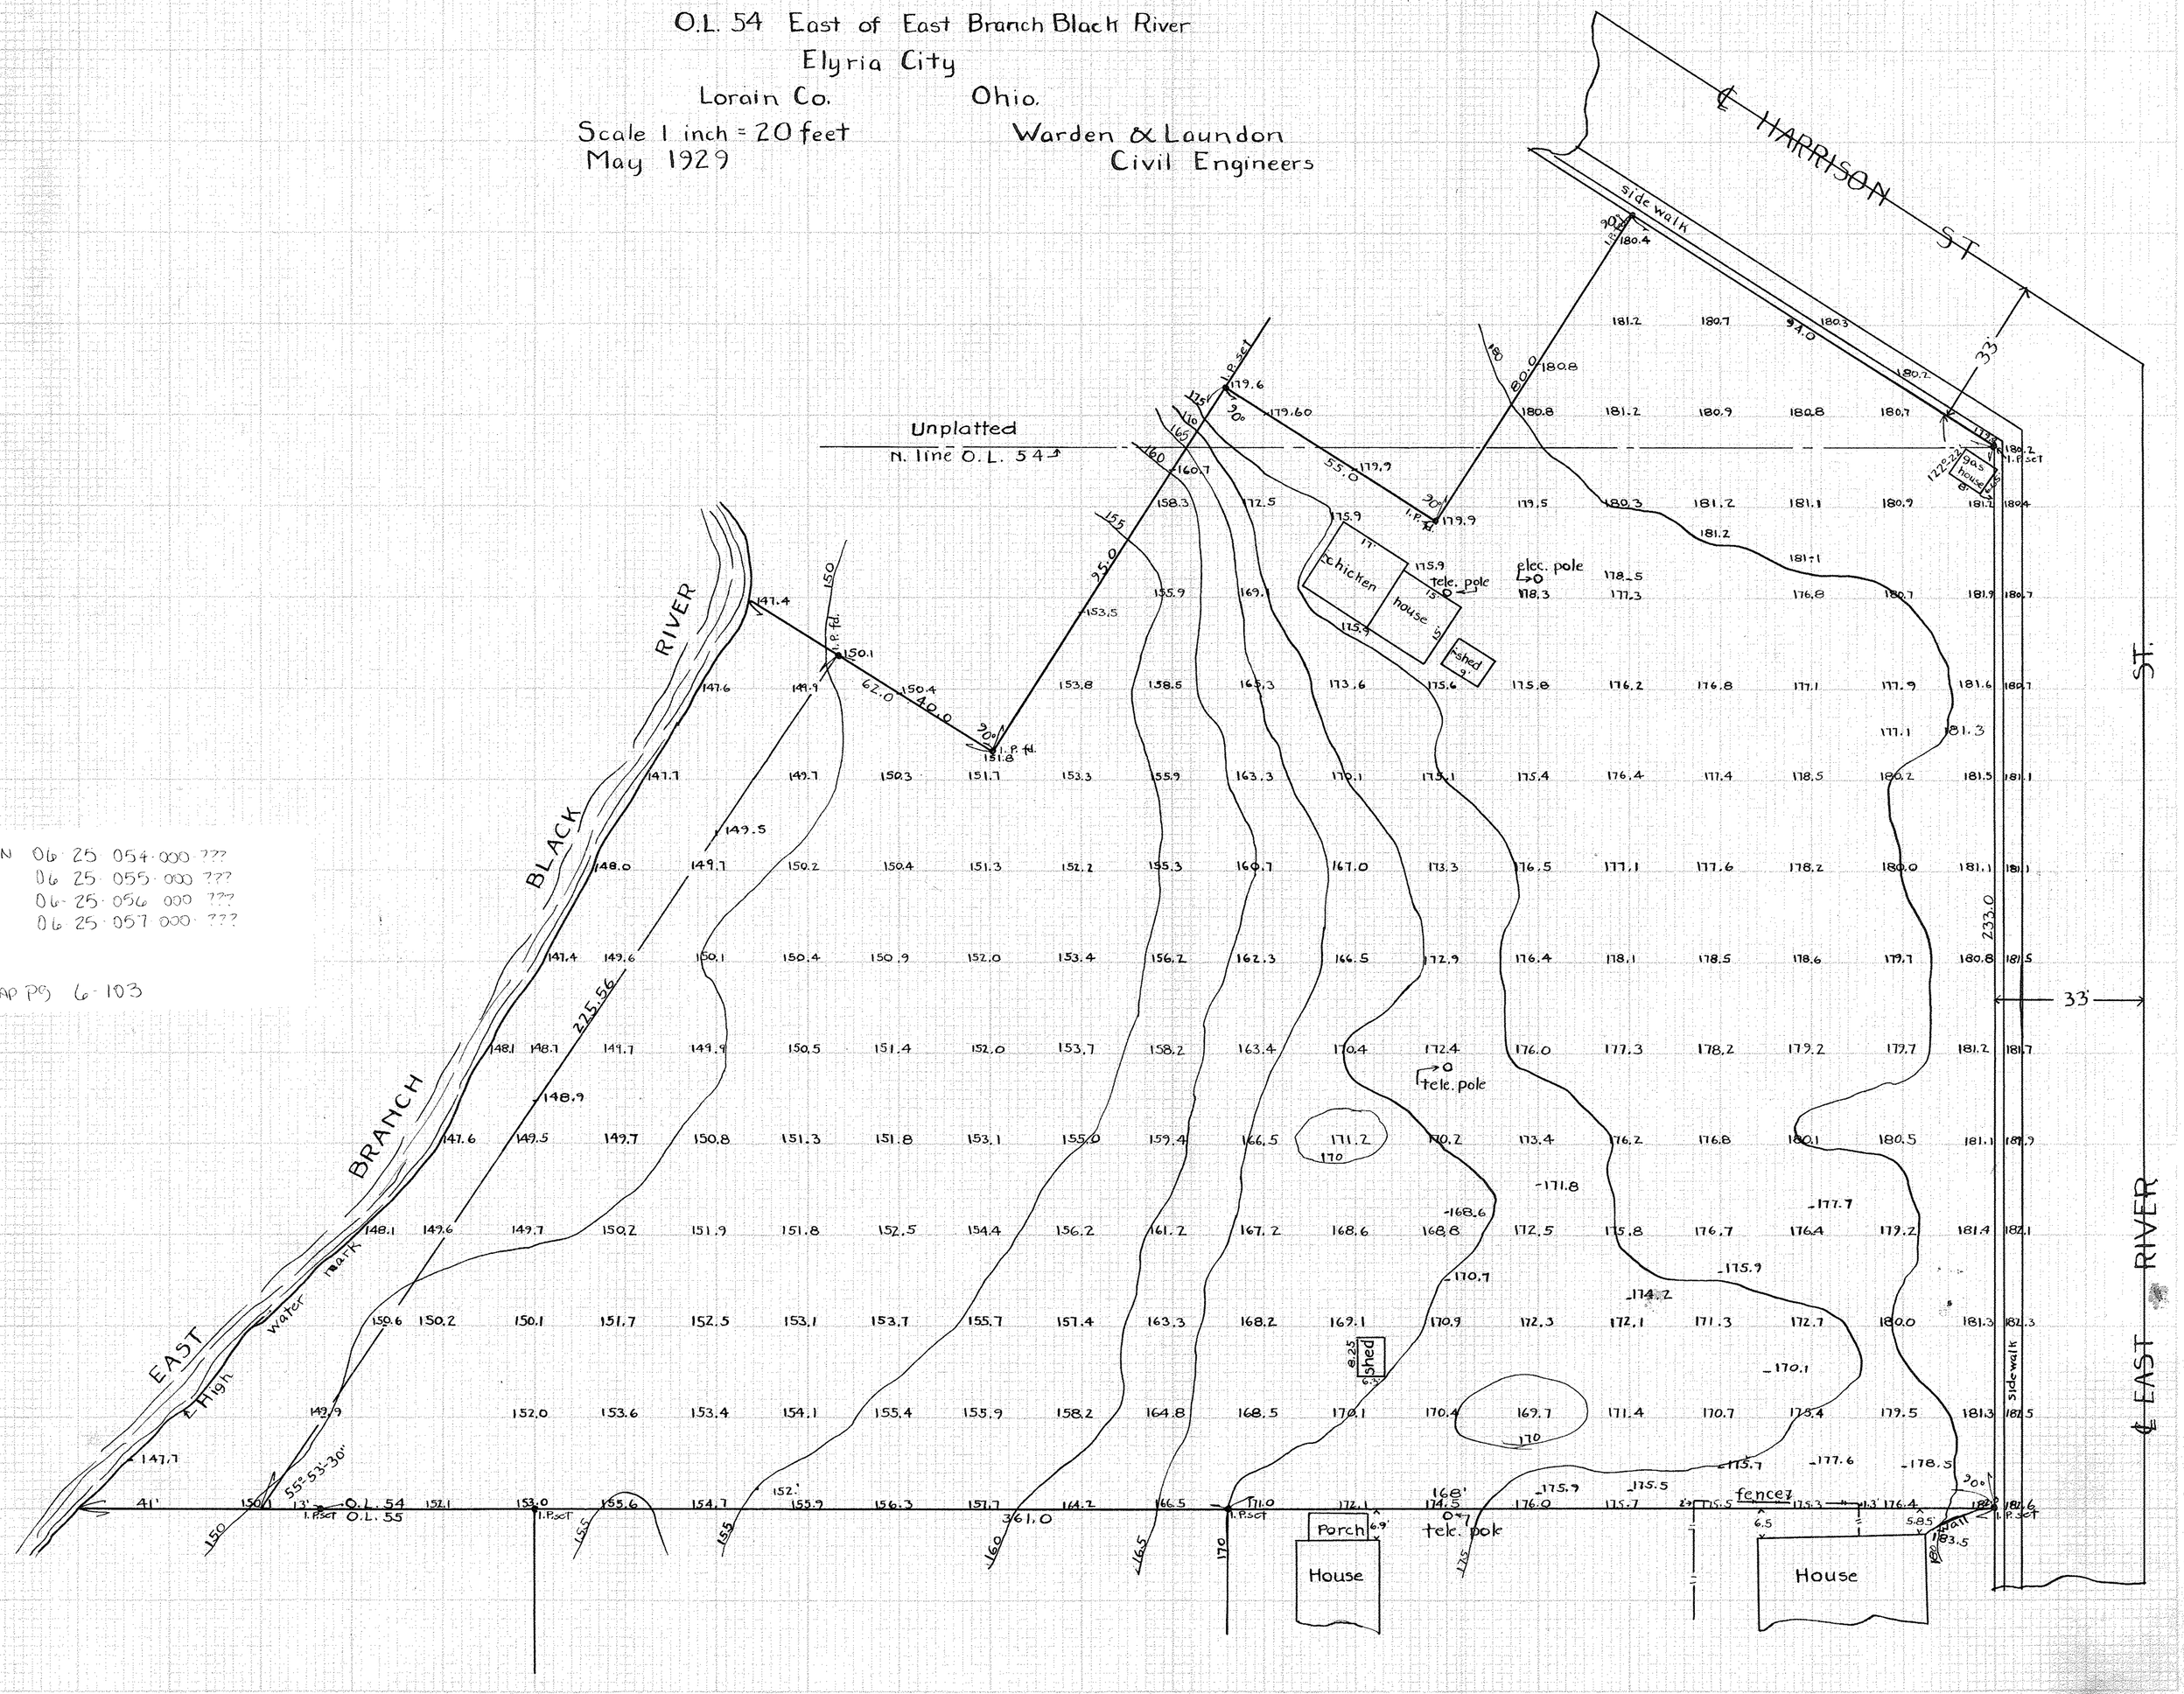
MAP PG 6-103