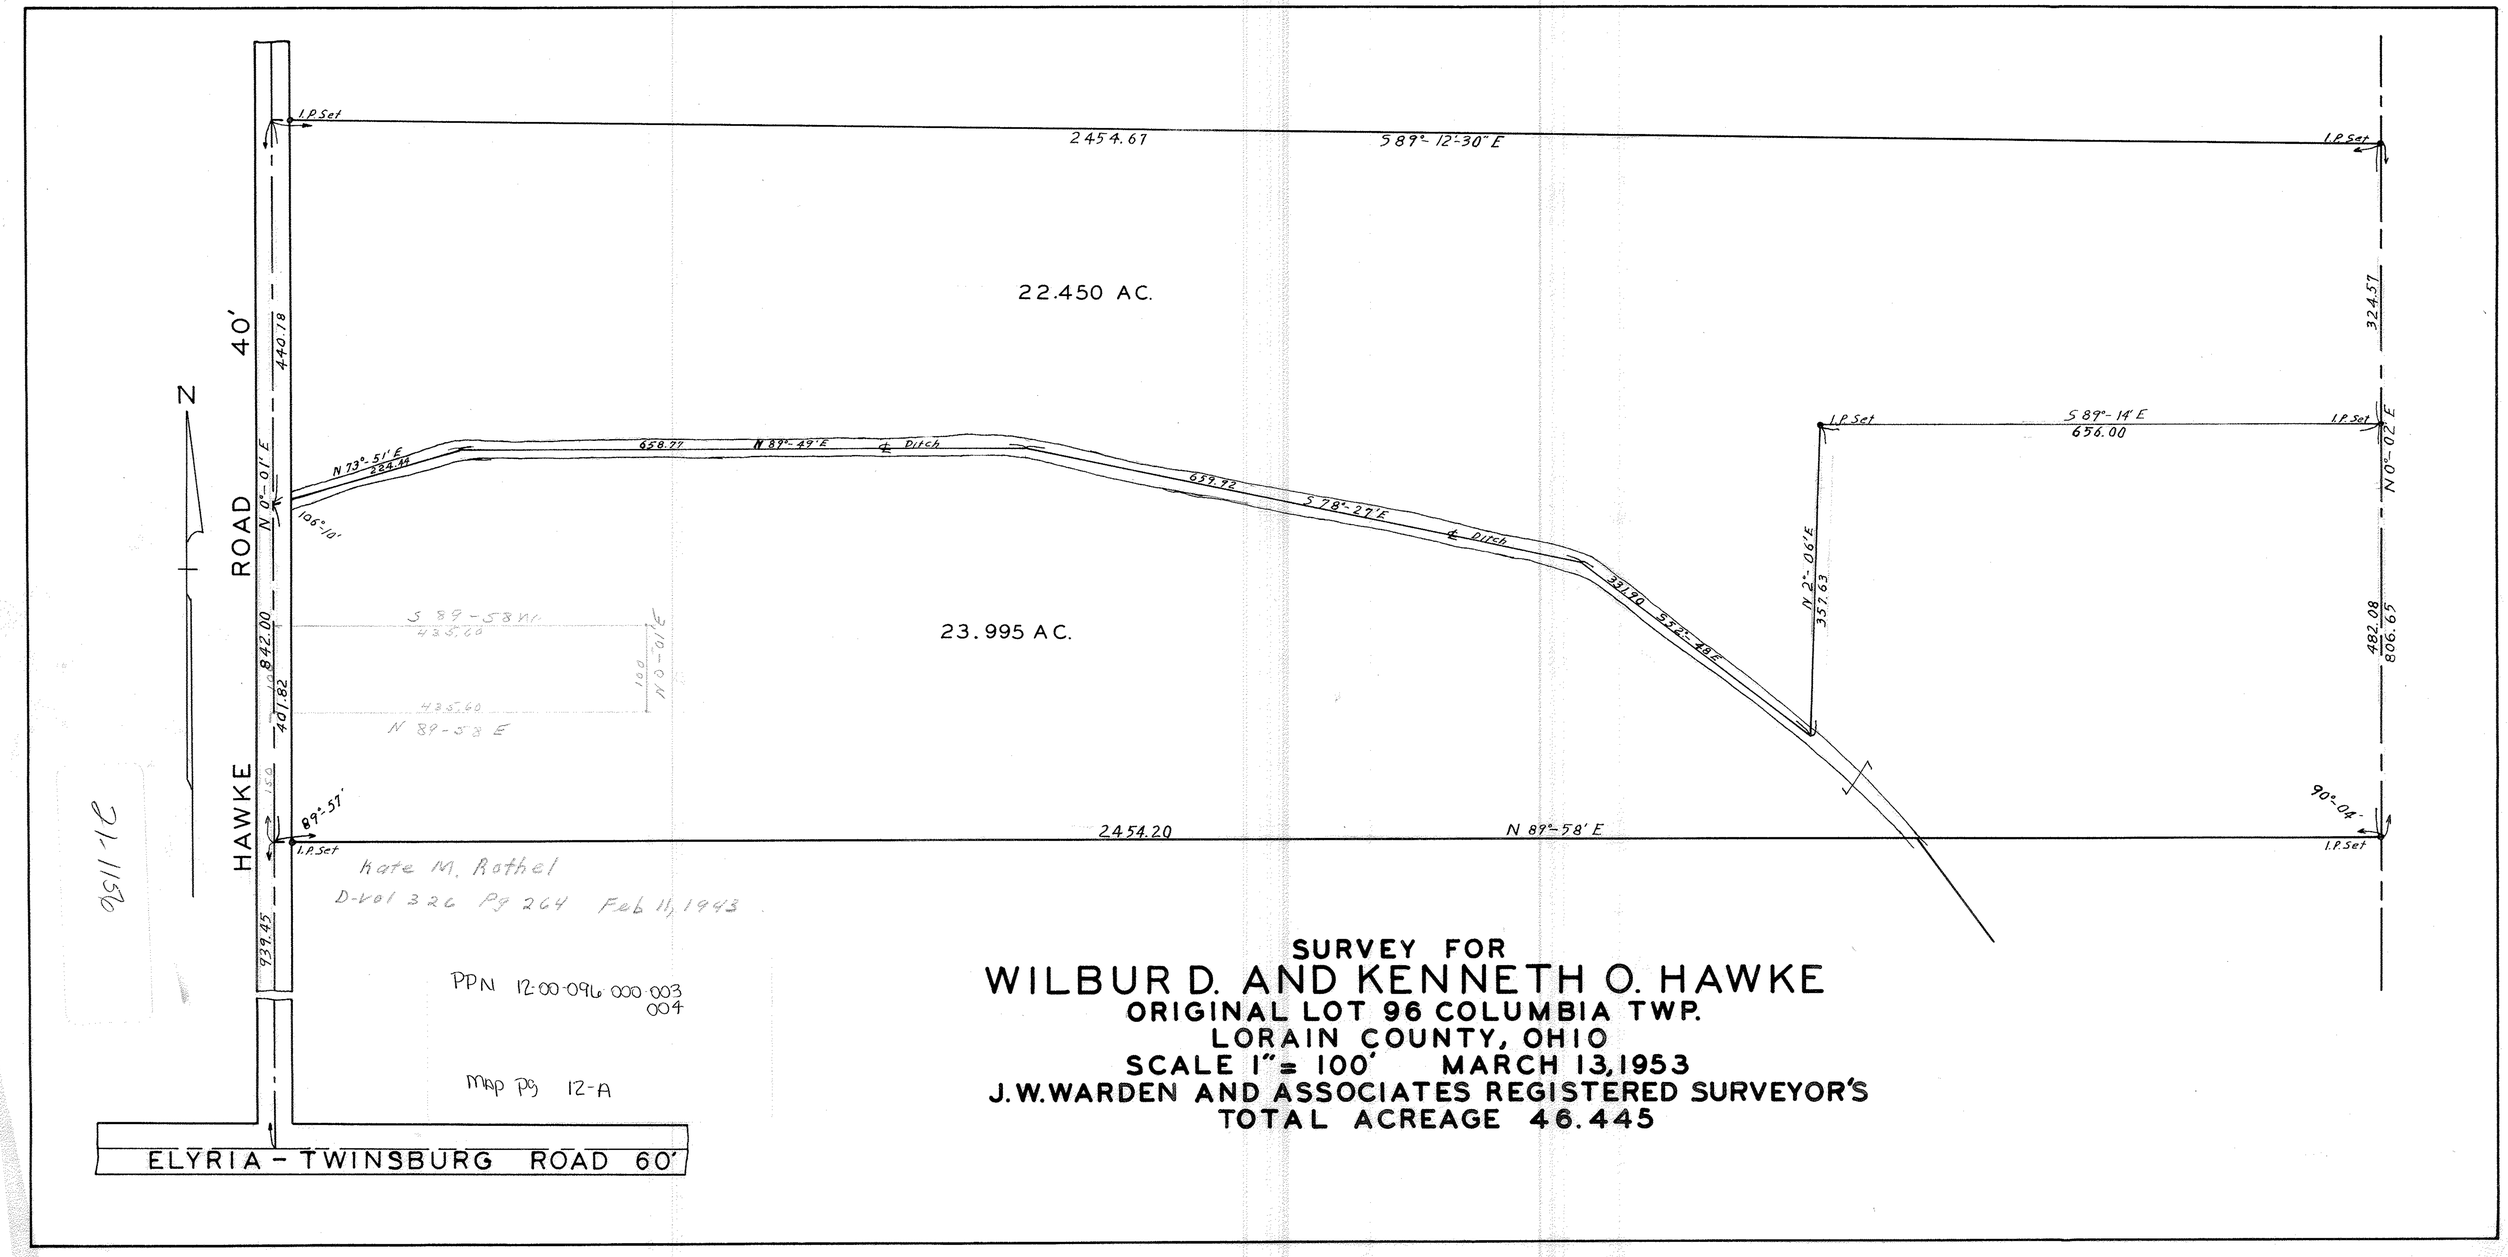
I.P. Set
2454.67
S 89°-12'-30" E
22.450 AC.
324.57
40'
440.78
N
ROAD
N 0°-01' E
N 73°-51' E
334.44
658.77
N 89°-49' E
Ditch
659.72
S 78°-27' E
Ditch
33.30
S 72°-48' E
108°-10'
S 89°-58' W
435.00
100
N 0°-01' E
842.00
407.82
435.60
N 89°-58' E
23.995 AC.
I.P. Set
S 89°-14' E
656.00
N 2°-06' E
357.63
N 0°-02' E
482.08
806.65
HAWKE
150
89°-57'
I.P. Set
2454.20
N 89°-58' E
90°-04'
939.45
Kate M. Rothel
D-Vol 326 Pg 264 Feb 11, 1943
PPN 12-00-096-000-003
004
MAP PG 12-A
ELYRIA - TWINSBURG ROAD 60'
SURVEY FOR
WILBUR D. AND KENNETH O. HAWKE
ORIGINAL LOT 96 COLUMBIA TWP.
LORAIN COUNTY, OHIO
SCALE 1" = 100' MARCH 13, 1953
J.W. WARDEN AND ASSOCIATES REGISTERED SURVEYOR'S
TOTAL ACREAGE 46.445