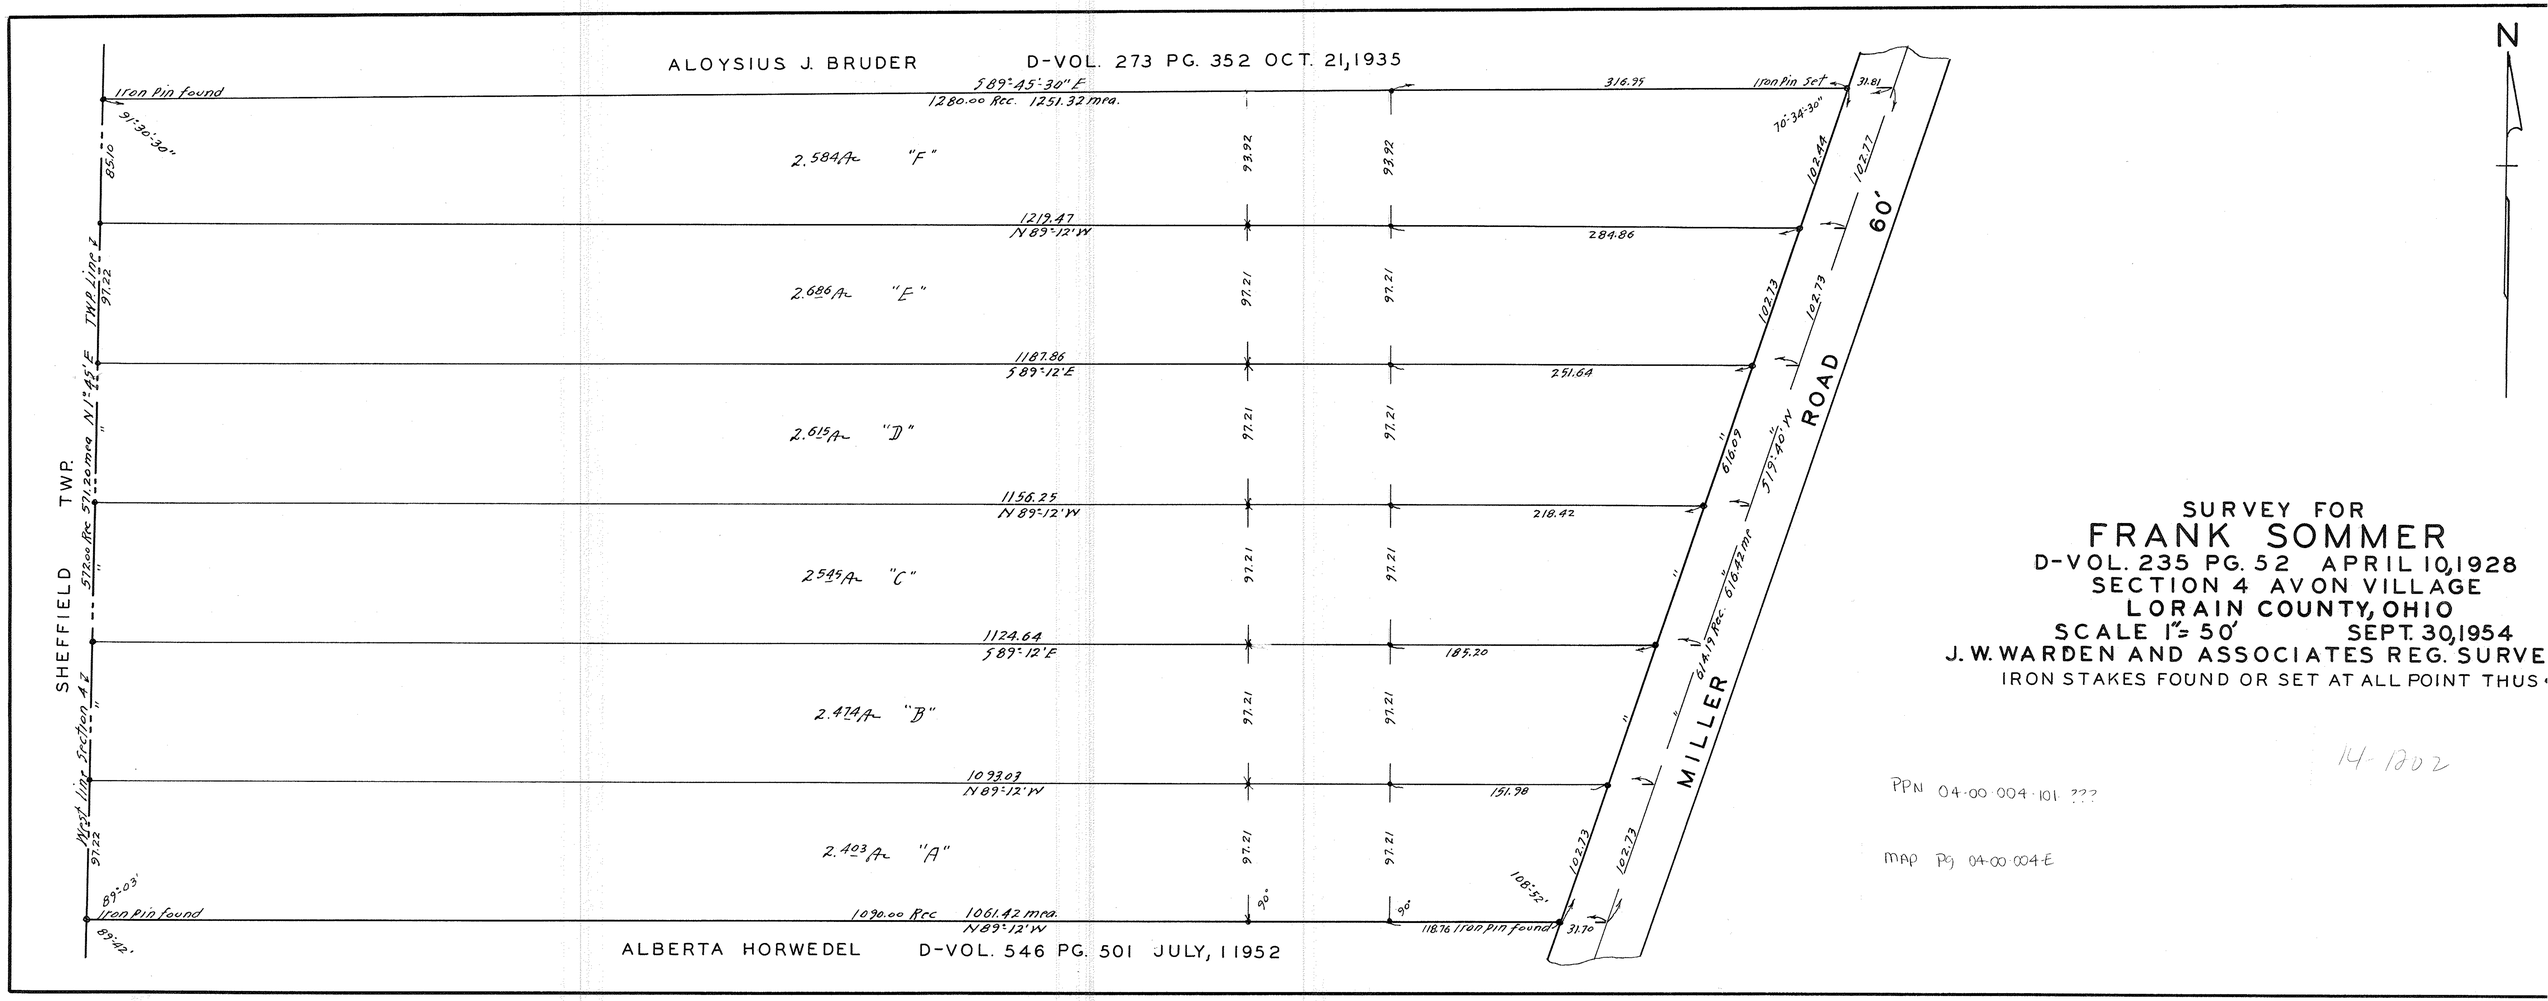
ALOYSIUS J. BRUDER D-VOL. 273 PG. 352 OCT. 21, 1935
Iron Pin found
S89°-45'-30" E
1280.00 Rec. 1251.32 mea.
316.95
Iron Pin Set
31.81
91°-30'-30"
70°-34'-30"
85.10
2.584 Ac "F"
93.92
93.92
102.44
102.77
1219.47
N 89°-12' W
284.86
TWP. Line E
97.22
2.686 Ac "E"
97.21
97.21
102.73
102.73
1187.86
S 89°-12' E
251.64
N 1°-45' E
2.615 Ac "D"
97.21
97.21
616.09
S 19°-40' W
1156.25
N 89°-12' W
218.42
57.20 mea
57.20 Rec
2.545 Ac "C"
97.21
97.21
616.42 mea
616.19 Rec.
1124.64
S 89°-12' E
185.20
2.474 Ac "B"
97.21
97.21
West line Section 4 E
1093.03
N 89°-12' W
151.98
2.403 Ac "A"
97.21
97.21
102.73
102.73
97.22
89°-03'
106°-52'
Iron Pin found
1090.00 Rec
1061.42 mea.
N 89°-12' W
90°
90°
118.76 Iron Pin found
31.70
89°-42'
ALBERTA HORWEDEL D-VOL. 546 PG. 501 JULY, 11952
SHEFFIELD TWP.
MILLER ROAD
60'
N
SURVEY FOR
FRANK SOMMER
D-VOL. 235 PG. 52 APRIL 10, 1928
SECTION 4 AVON VILLAGE
LORAIN COUNTY, OHIO
SCALE 1" = 50' SEPT. 30, 1954
J. W. WARDEN AND ASSOCIATES REG. SURVE
IRON STAKES FOUND OR SET AT ALL POINT THUS
14-1202
PPN 04-00-004-101 ???
MAP PG 04-00-004-E