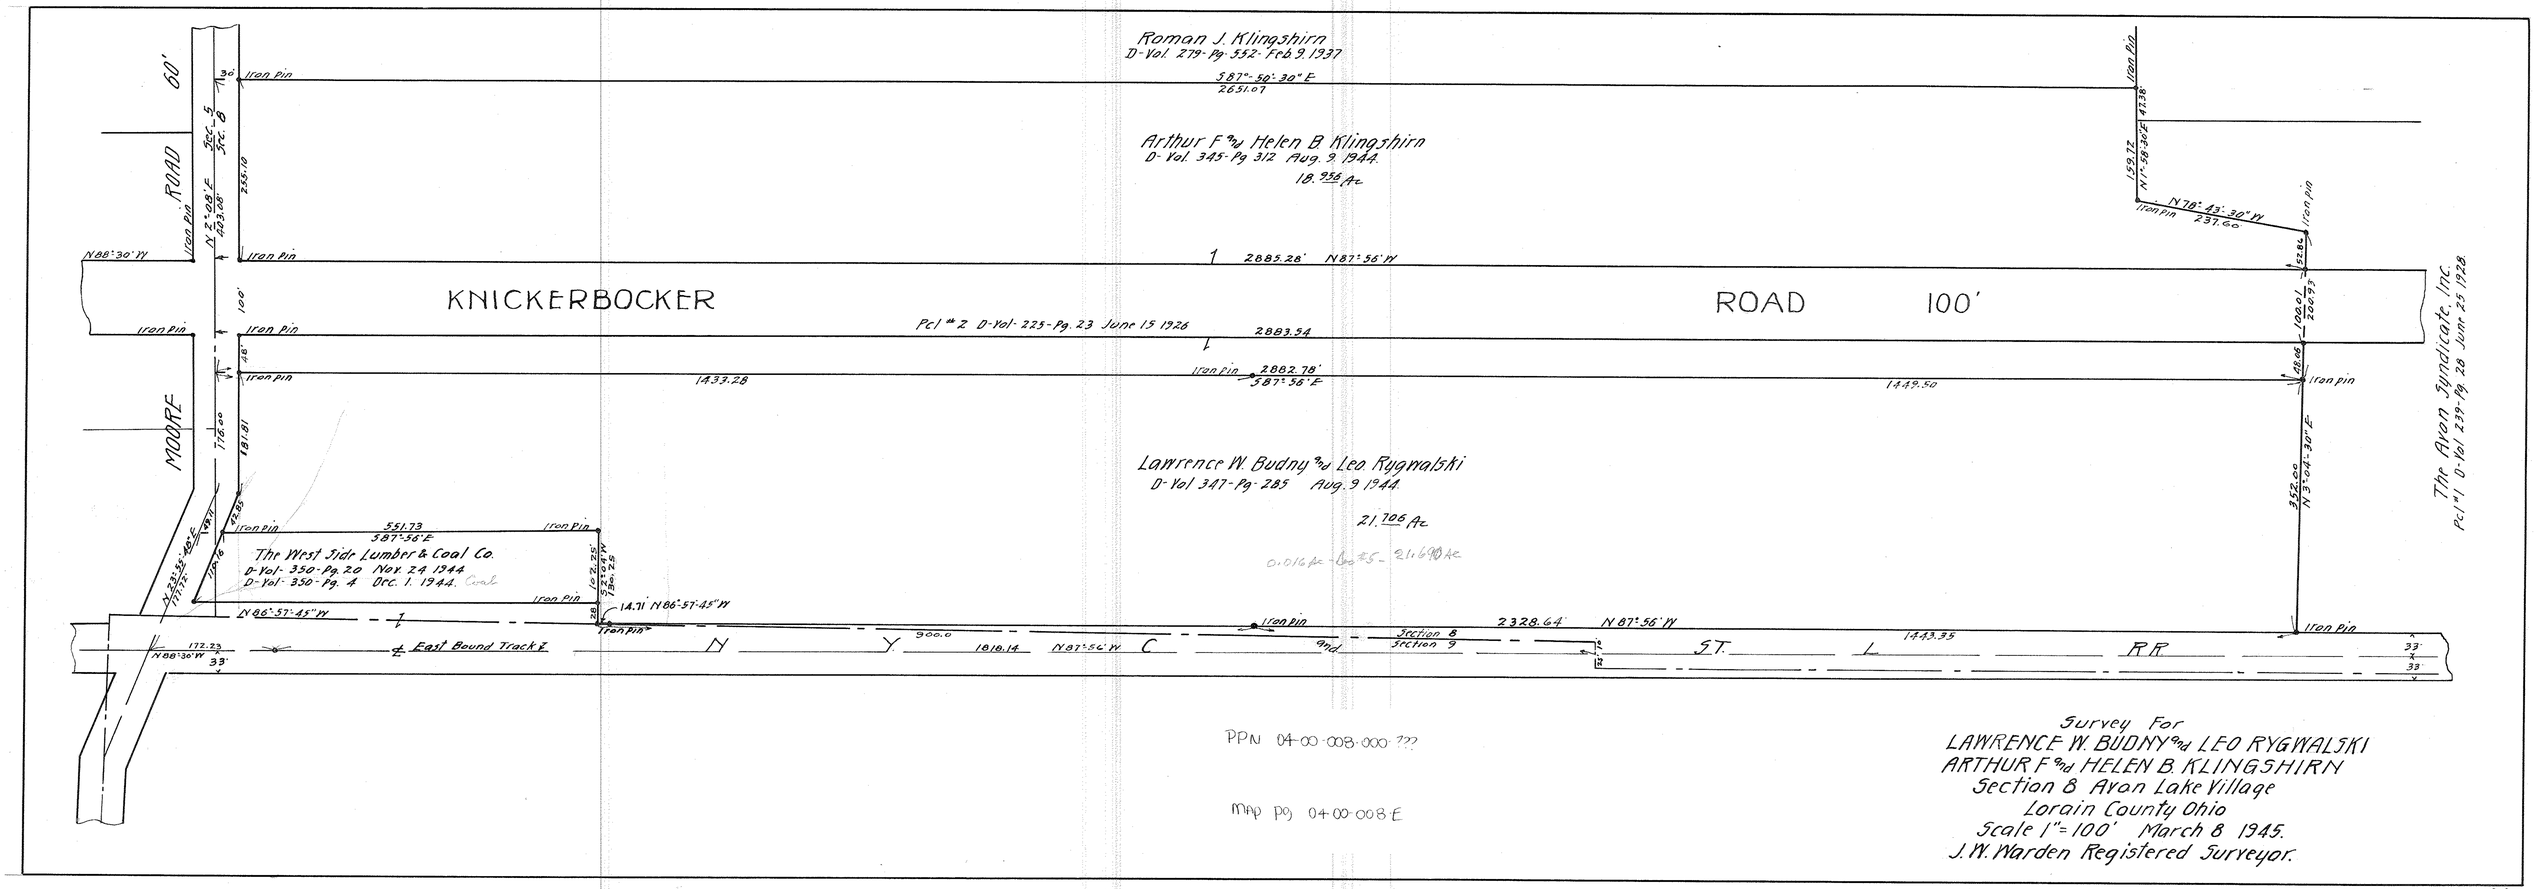
Roman J. Klingshirn
D-Vol 279-Pg-352-Feb 9 1937
S87°-50'-30" E
2651.07
Arthur F and Helen B Klingshirn
D-Vol 345-Pg 312 Aug. 9 1944.
18.956 Ac
KNICKERBOCKER
ROAD
100'
60'
ROAD
MOORE
Iron Pin
N88°-30'-W
N 2°-08' E
203.08'
Sec. 5
Sec. 8
255.10
2883.28' N87°-56'W
Pcl #2 D-Vol-225-Pg.23 June 15 1926
2883.54
1433.28
2882.78'
S87°-56'E
1449.50
Lawrence W. Budny and Leo Rygwalski
D-Vol 347-Pg-285 Aug. 9 1944.
21.706 Ac
0.016 Ac - Lot #5 - 21.690 Ac
The Avon Syndicate, Inc.
Pcl #1 D-Vol 239-Pg. 28 June 25 1928
N 78°-43'-30" W
231.60
N1°-58'-30" E
1529.77
47.38
N3°-04'-30" E
352.00
20.93
The West Side Lumber & Coal Co.
D-Vol-350-Pg. 20 Nov 24 1944
D-Vol-350-Pg. 4 Dec. 1. 1944.
551.73
S87°-56'E
N 23°-35'-40" E
171.72
110.16
116.00
181.81
N86°-57'-45" W
14.71' N86°-57'-45" W
172.23
N88°-30'-W
33'
East Bound Track
N Y C and ST. L RR
900.0
1818.14
N87°-56'W
2328.64'
N87°-56'W
Section 8
Section 9
1443.35
PPN 04-00-008-000 ???
Map pg 04-00-008 E
Survey For
LAWRENCE W. BUDNY and LEO RYGWALSKI
ARTHUR F and HELEN B. KLINGSHIRN
Section 8 Avon Lake Village
Lorain County Ohio
Scale 1" = 100' March 8 1945.
J. W. Warden Registered Surveyor.

O.A.