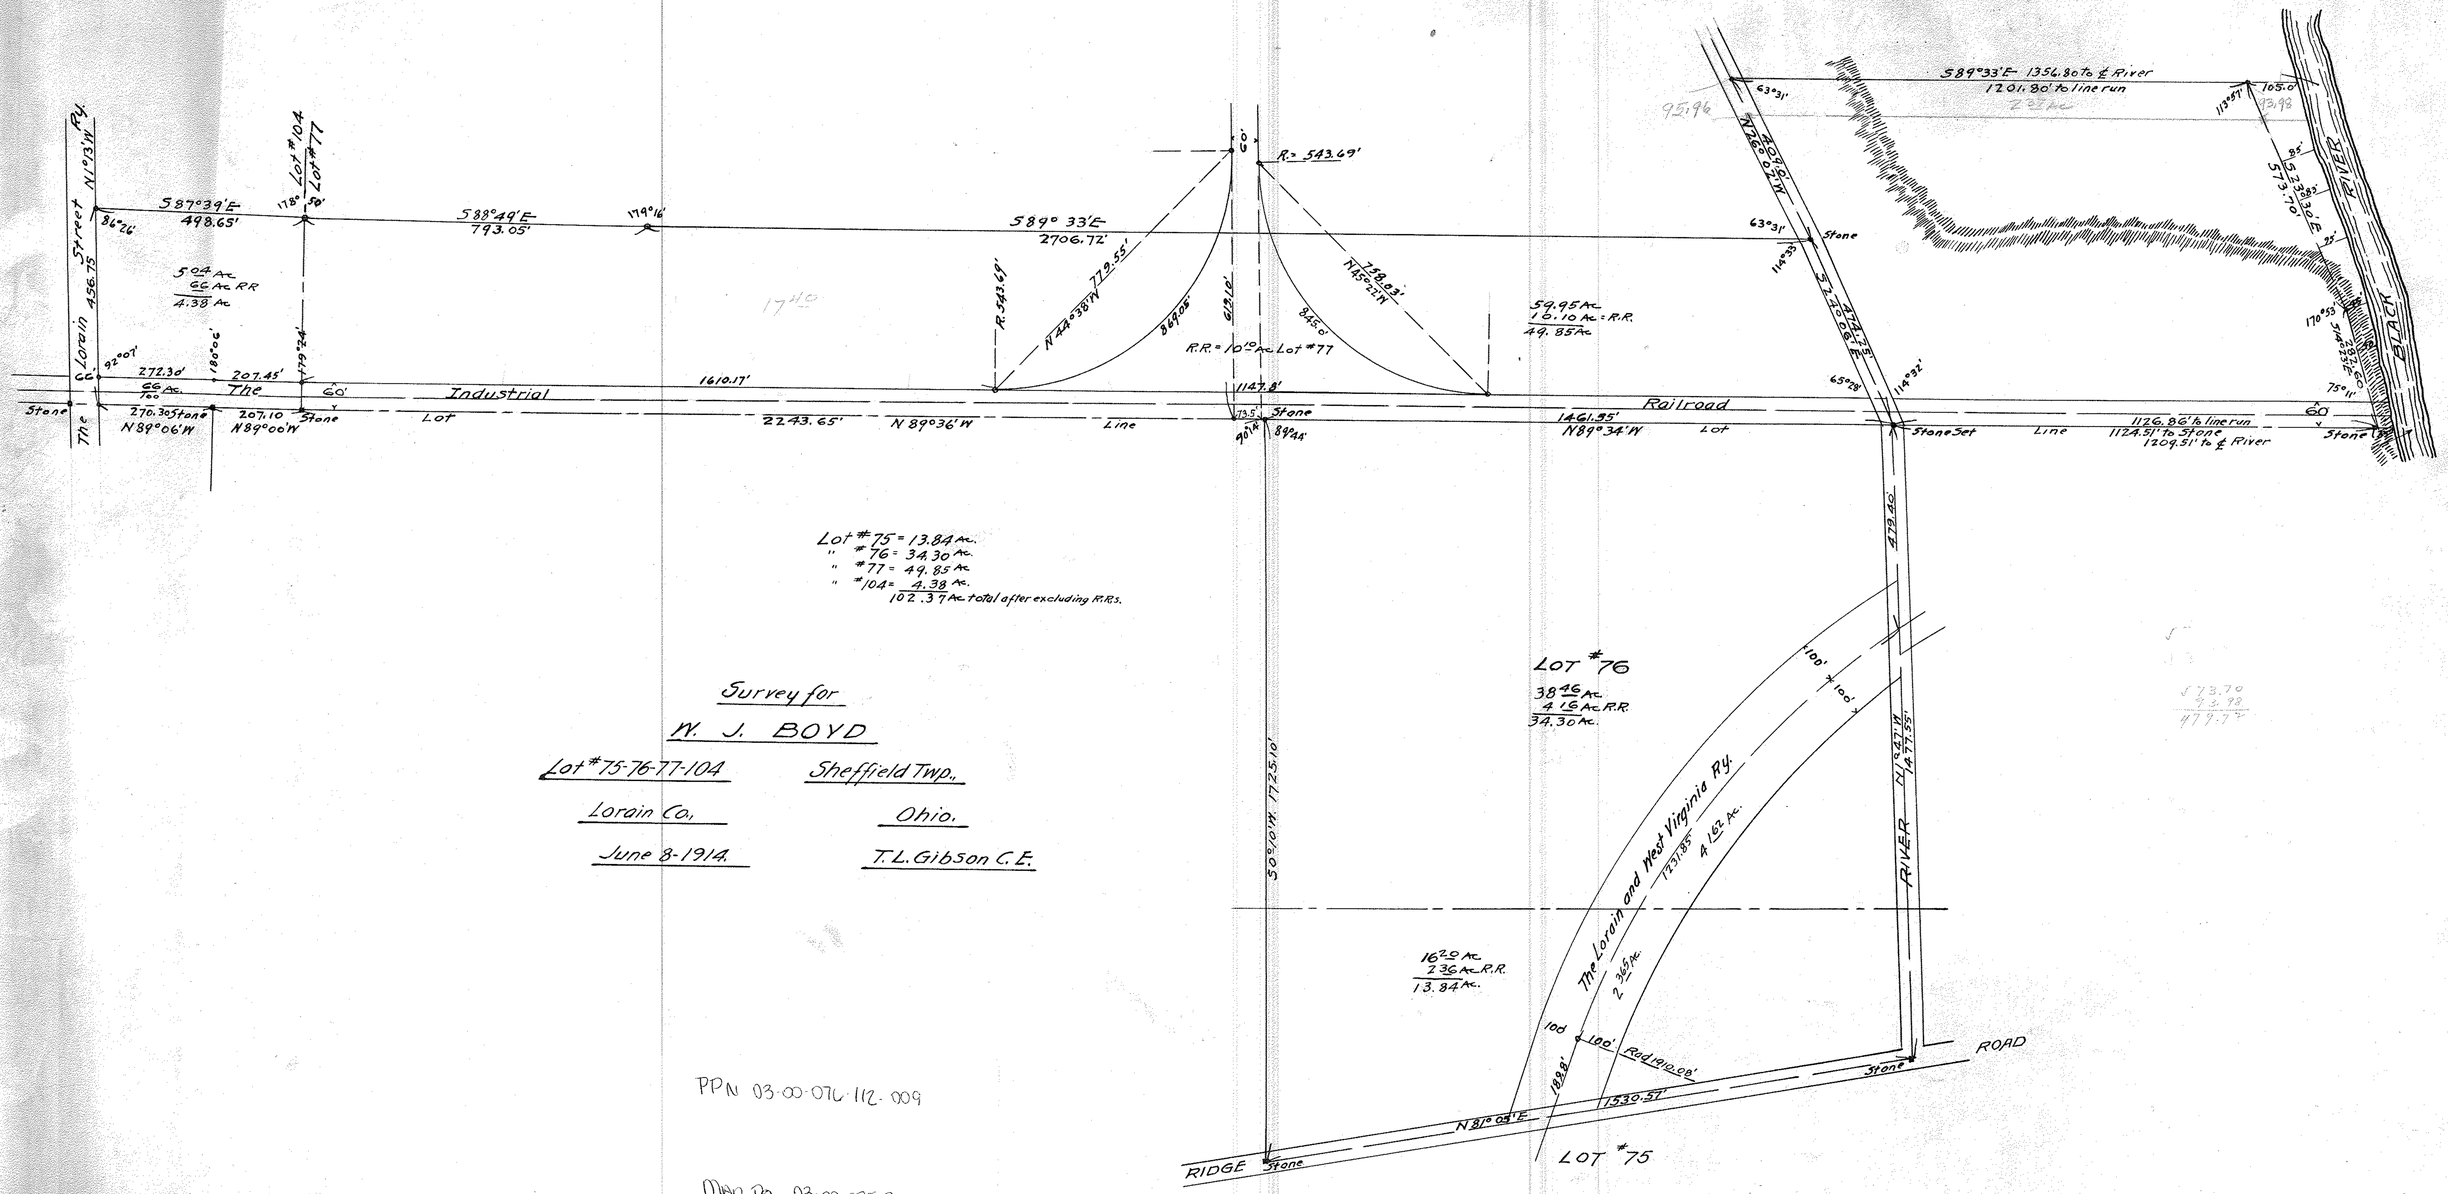

PPN 03-00-076-112-009

MAP P3 03-00-075-B