700282A

Survey for Mrs John Edward McKean
Original Lots 62 & 63. Eaton Township.
Lorain Co. Ohio. Scale 1"=200' Feby 25, 1920
Worden & Laundon. Civil Engrs.

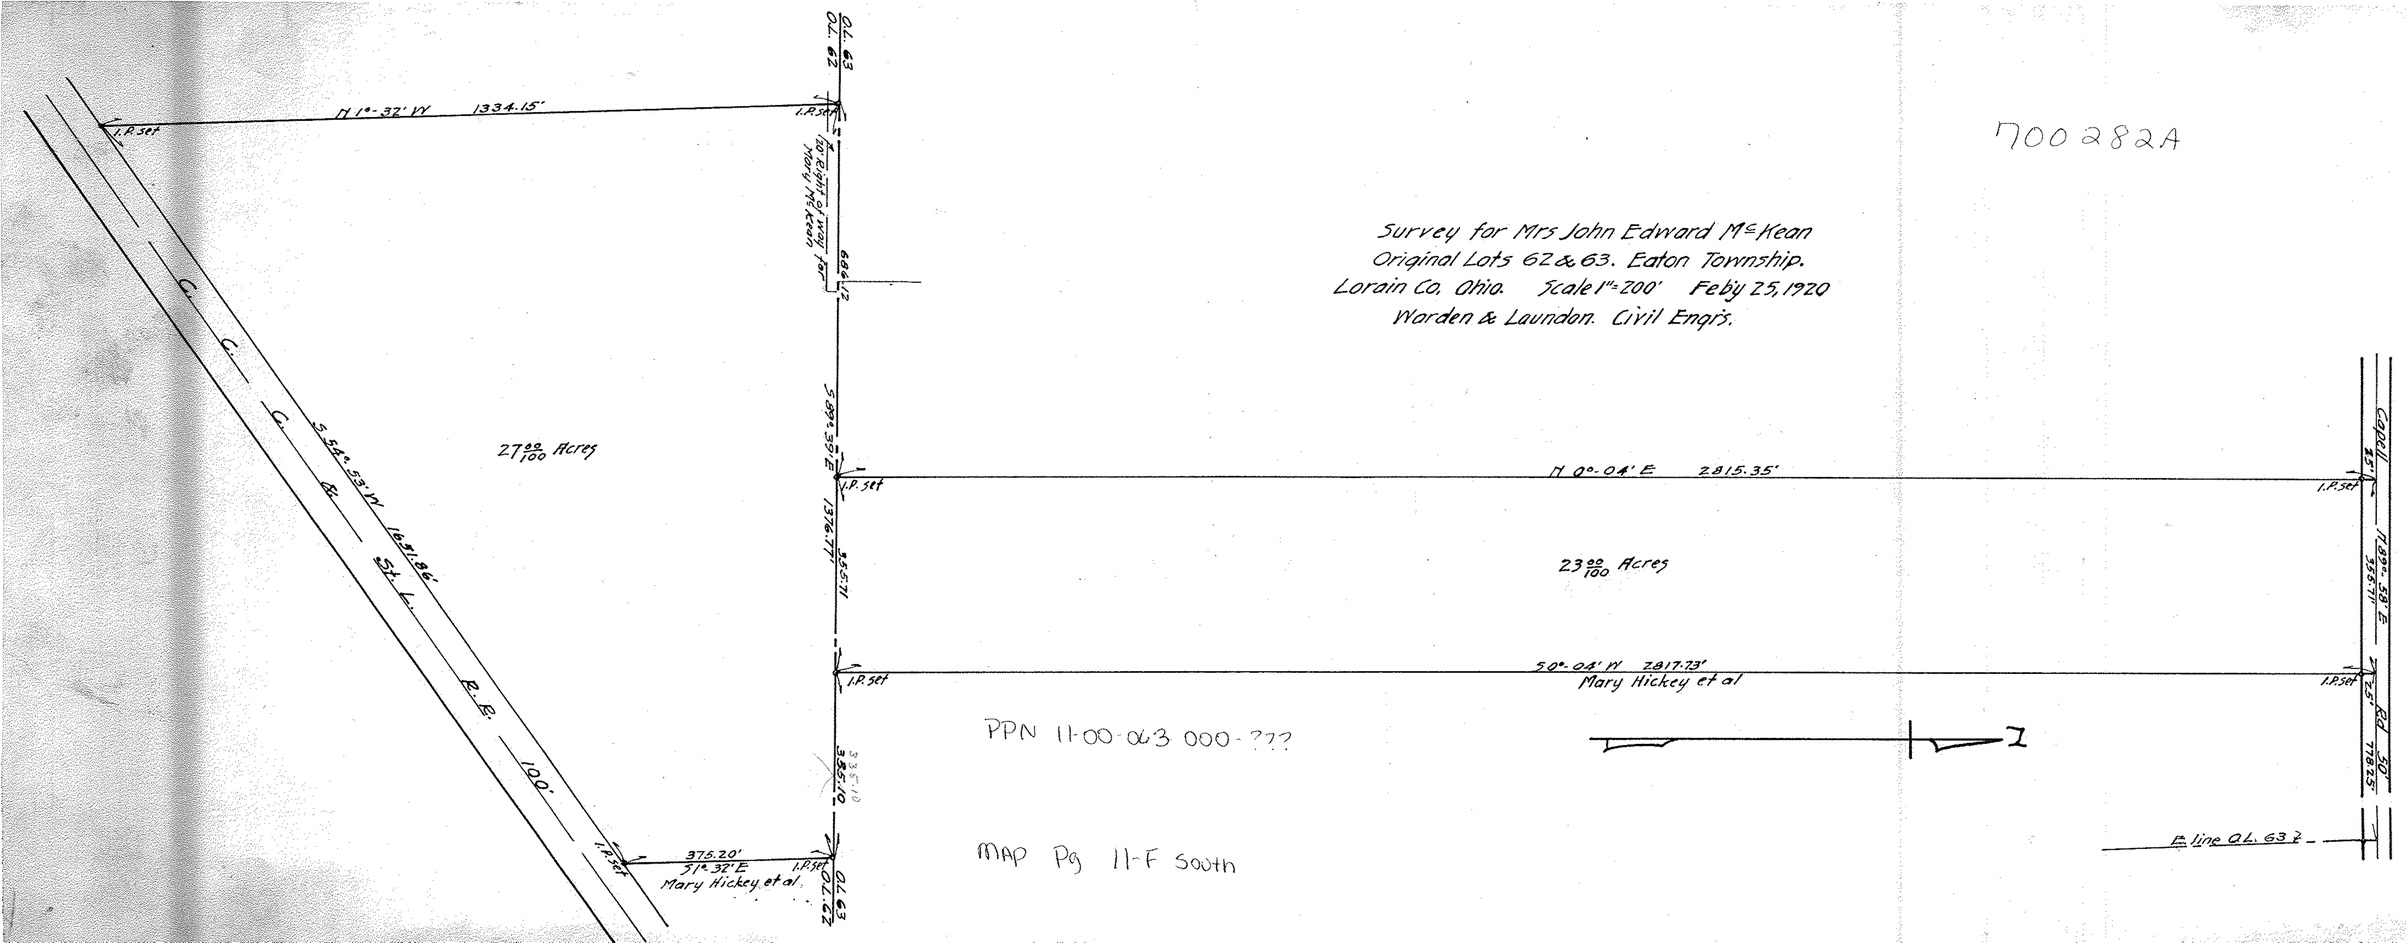
O.L. 63
O.L. 62
N 1°-32' W 1334.15'
I.P. Set
I.P. Set
Mary Hickey et al
60' R/W for Road
694.1/2
S. 89°-58' E
1376.71'
55.57'
38.55.10"
27 00/100 Acres
S. 54°-53' W 1691.86'
St. L. & E. R.R. 100'
375.20'
51°-32' E
Mary Hickey et al
O.L. 62
O.L. 63
N 0°-04' E 2815.35'
23 00/100 Acres
S 0°-04' W 2817.73'
Mary Hickey et al
Gaspell
N. 89°-58' E
355.71'
I.P. Set
I.P. Set
I.P. Set