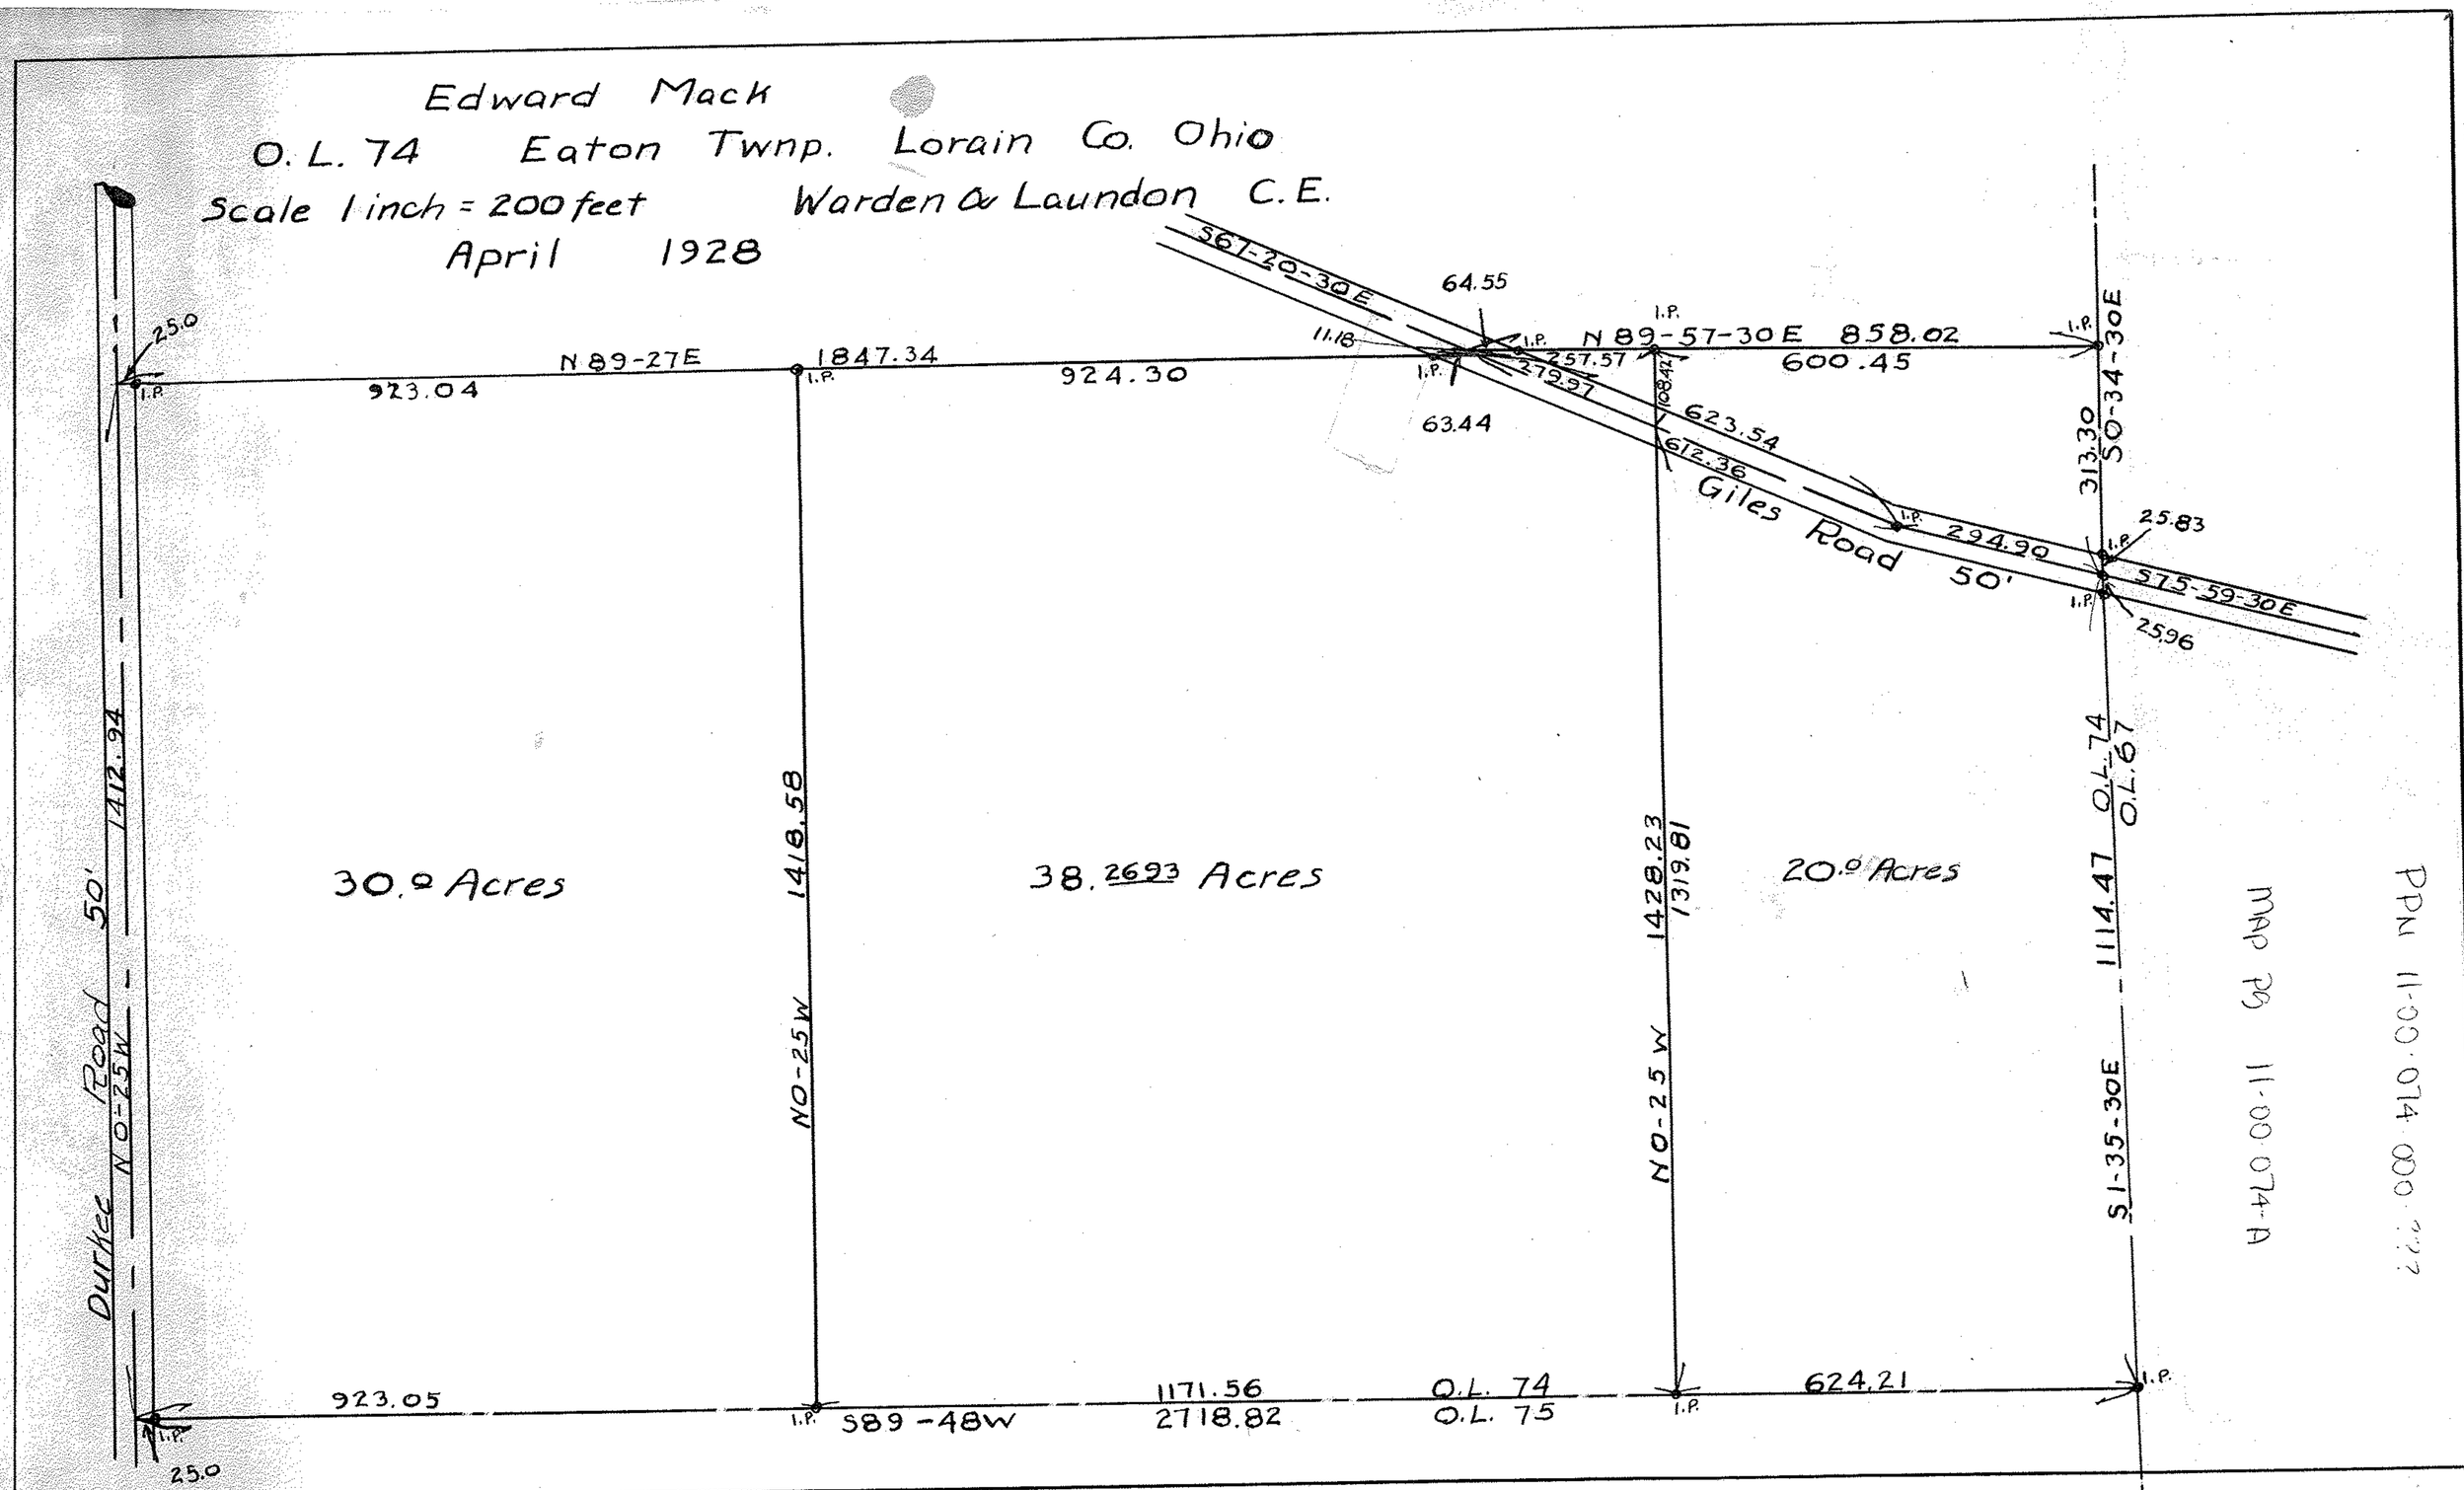
Edward Mack
O. L. 74 Eaton Twnp. Lorain Co. Ohio
Scale 1 inch = 200 feet Warden & Laundon C.E.
April 1928
25.0
N 89-27E
923.04
1847.34
924.30
S67-20-30E
64.55
11.18
63.44
257.57
279.97
N 89-57-30E 858.02
600.45
108.42
623.54
612.36
Giles Road 50'
294.90
313.30
S0-34-30E
25.83
S75-59-30E
25.96
Durkee Road 50'
N0-25W
1412.94
30.0 Acres
1418.58
N0-25W
38.2693 Acres
1428.23
1319.81
N0-25W
20.0 Acres
1114.47
O.L. 74
O.L. 67
S1-35-30E
923.05
S89-48W
1171.56
2718.82
O.L. 74
O.L. 75
624.21
25.0
I.P.
PPN 11-00-074-000-???
MAP PG 11-00-074-A