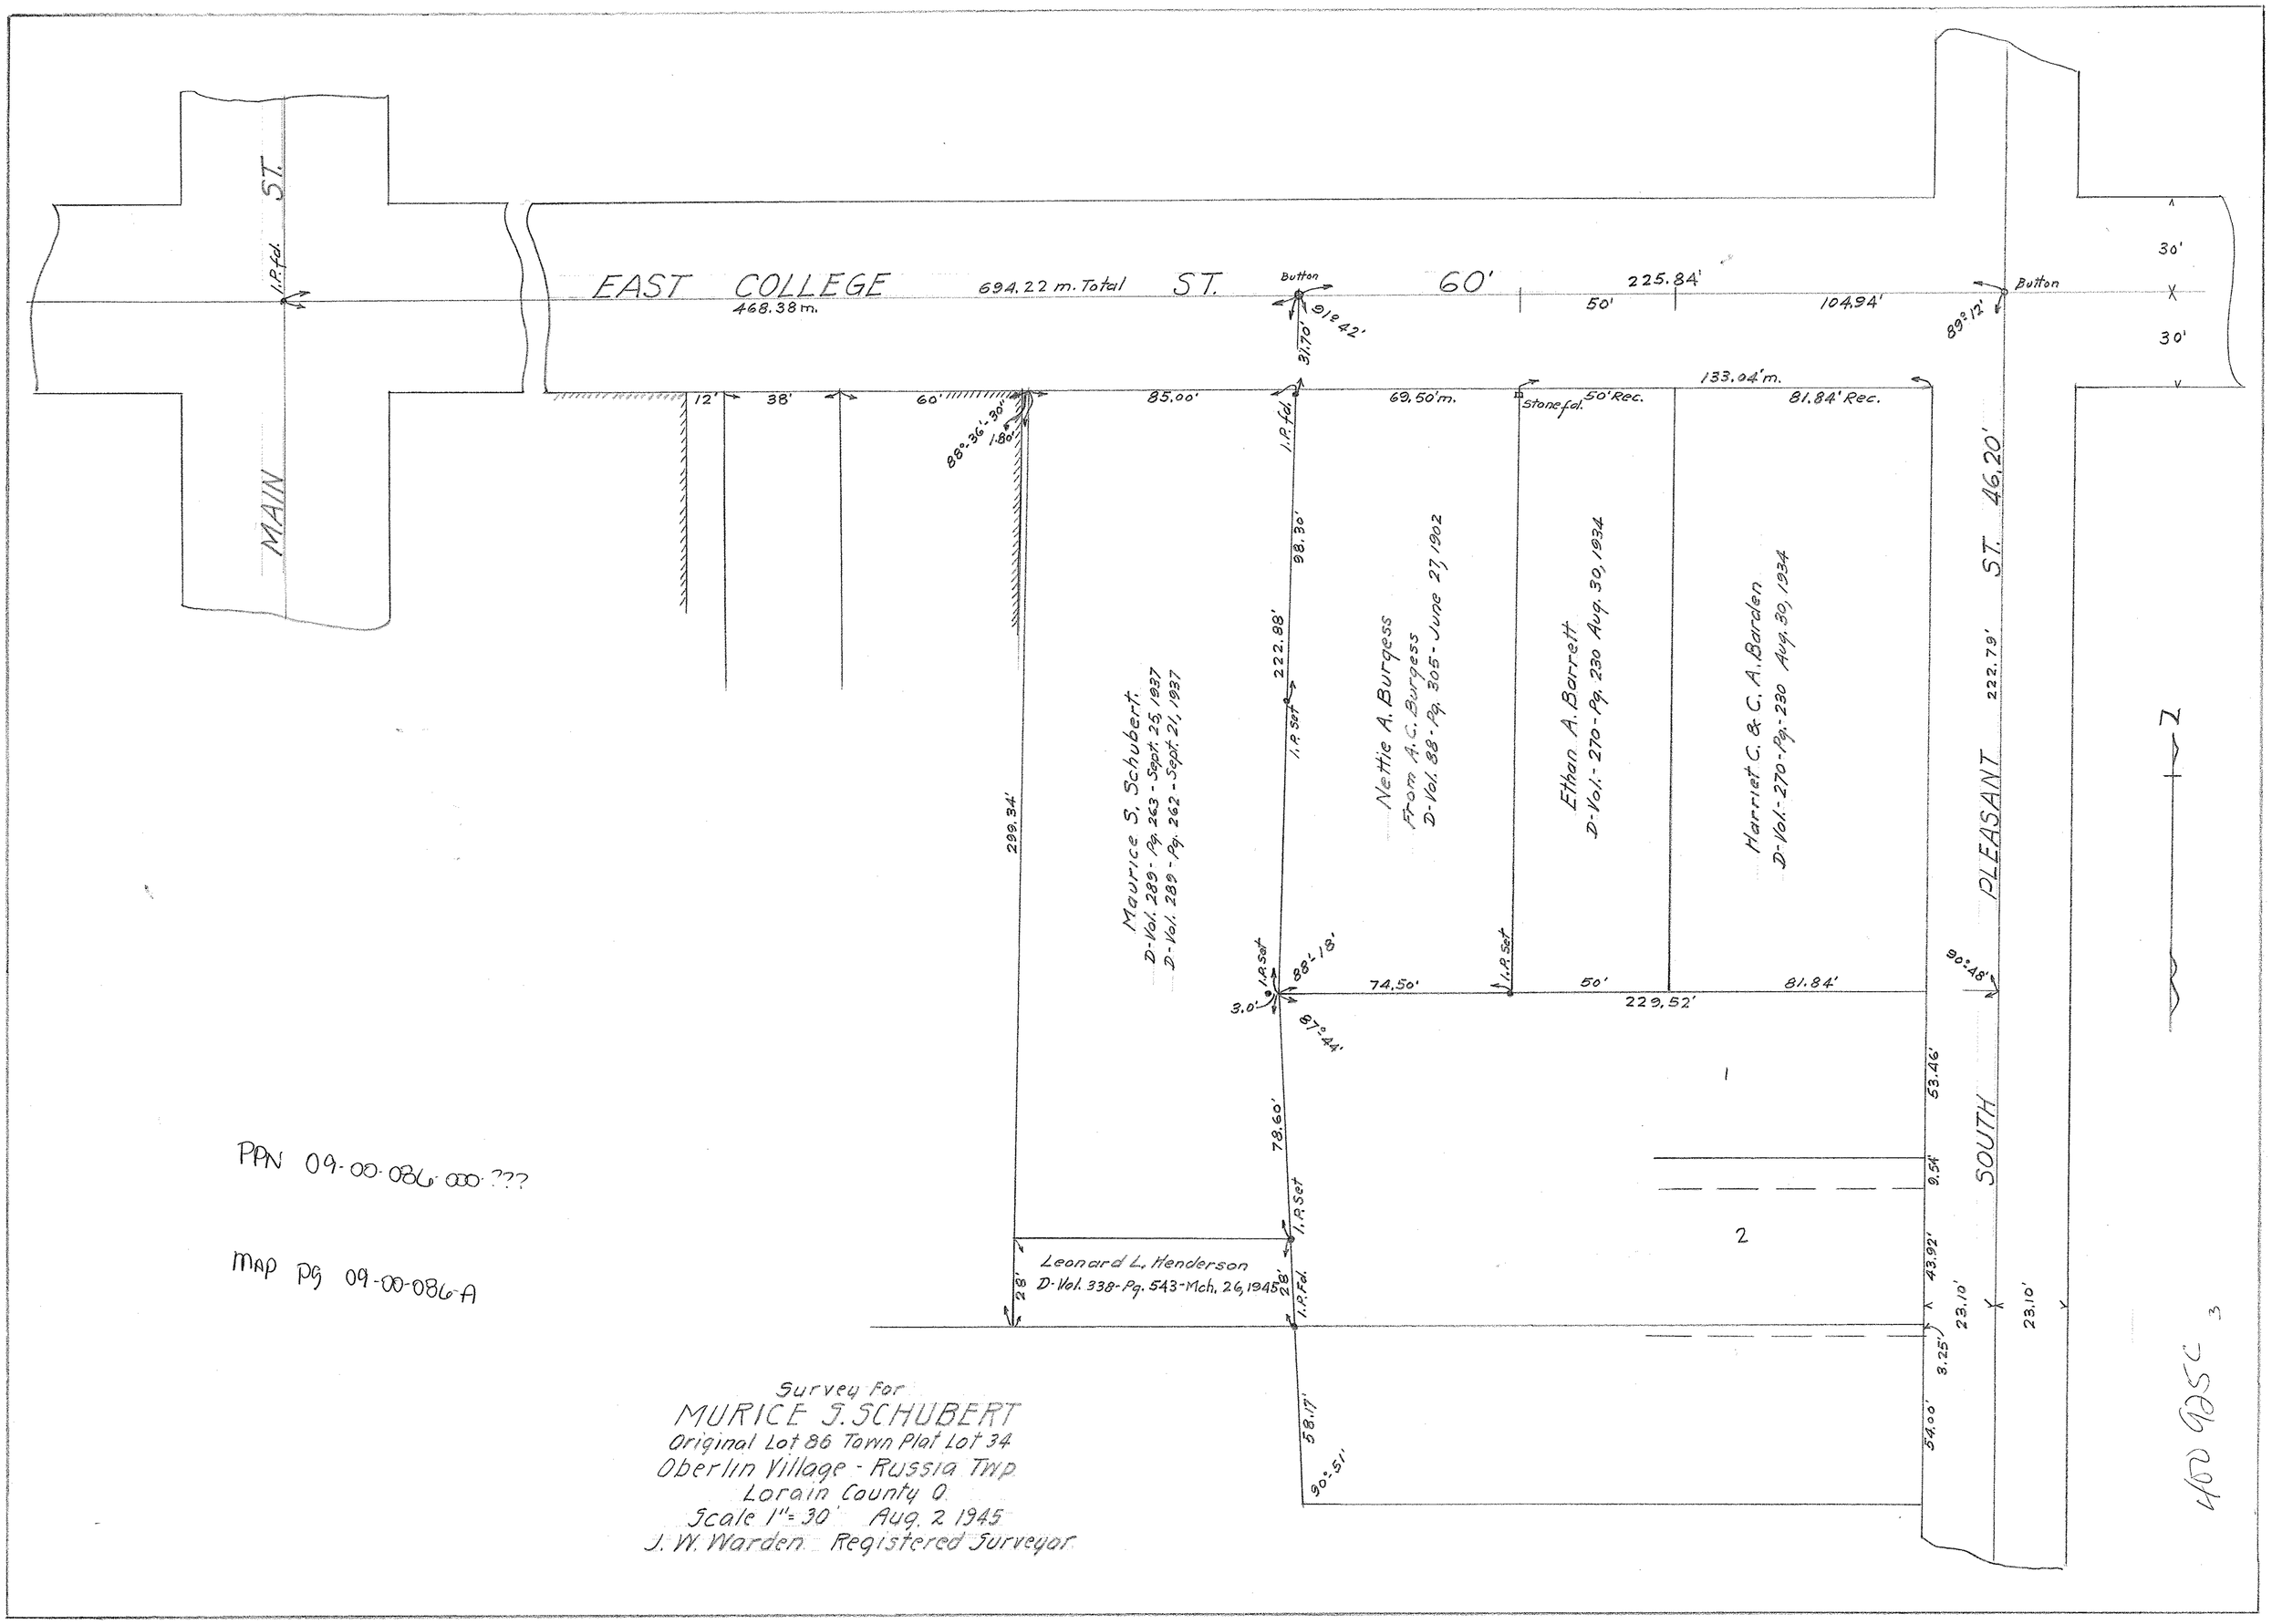
MAIN ST.
I.P.Fd.
EAST COLLEGE ST.
468.38 m.
694.22 m. Total
Button
91°42'
31.70'
60'
225.84'
50'
104.94'
89°12'
Button
30'
30'
12'
38'
60'
88°36'-30"
1.80'
85.00'
I.P.Fd.
69.50'm.
Stone fd.
50' Rec.
133.04'm.
81.84' Rec.
98.30'
222.88'
I.P. Set
299.34'
Maurice S. Schubert.
D-Vol. 289 - Pg. 263 - Sept. 25, 1937
D-Vol. 289 - Pg. 262 - Sept. 21, 1937
Nettie A. Burgess
From A.C. Burgess
D-Vol. 88 - Pg. 305 - June 27, 1902
Ethan A. Barrett
D-Vol.- 270 - Pg. 230 Aug. 30, 1934
Harriet C. & C. A. Barden
D-Vol.- 270 - Pg. 230 Aug. 30, 1934
PLEASANT ST. 46.20'
222.79'
N
I.P. Set
88°-18'
3.0'
87°-44'
74.50'
I.P. Set
50'
229.52'
81.84'
90°-48'
1
53.46'
78.60'
I.P. Set
9.54'
2
43.92'
23.10'
23.10'
3.25'
54.00'
SOUTH
28'
Leonard L. Henderson
D-Vol. 338 - Pg. 543 - Mch. 26, 1945
28'
I.P. Fd.
58.17'
90°-51'
PPN 09-00-086-000-???
MAP PG 09-00-086-A
Survey for
MURICE J. SCHUBERT
Original Lot 86 Town Plat Lot 34
Oberlin Village - Russia Twp.
Lorain County O.
Scale 1" = 30' Aug. 2 1945
J. W. Warden Registered Surveyor
LDA