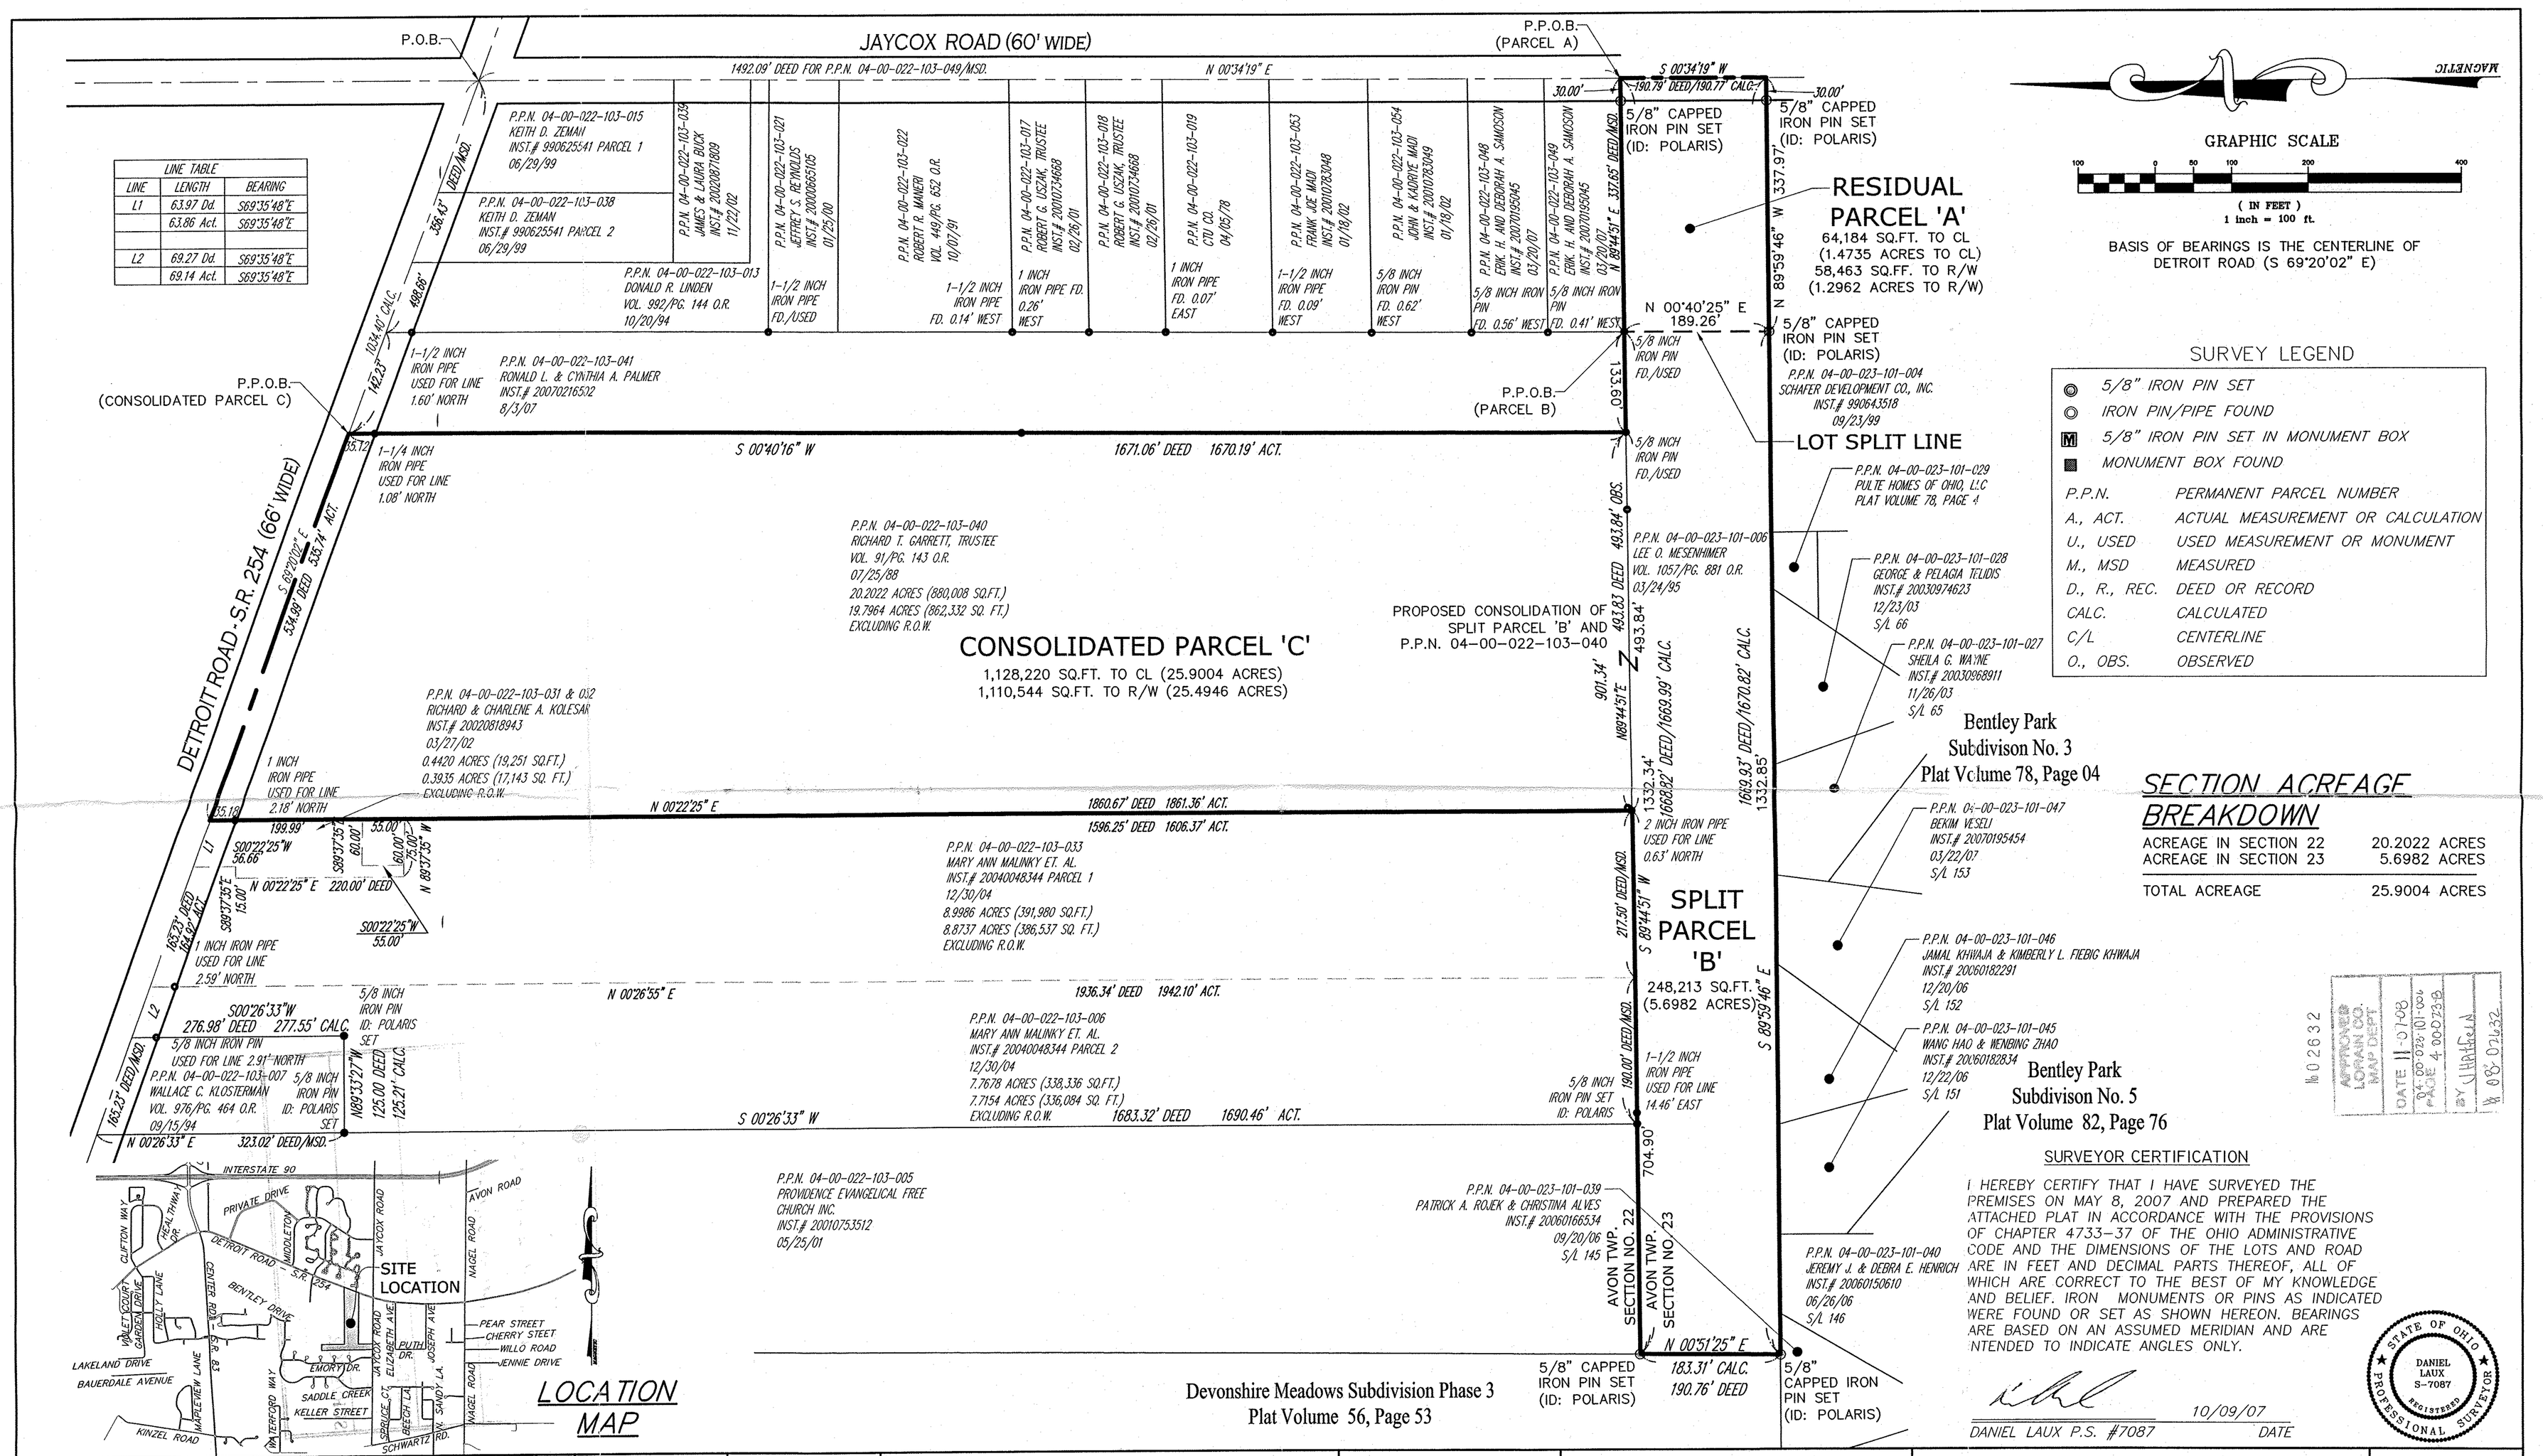

LINE TABLE		
LINE	LENGTH	BEARING
L1	63.97 Dd.	S69°35'48"E
	63.86 Act.	S69°35'48"E
L2	69.27 Dd.	S69°35'48"E
	69.14 Act.	S69°35'48"E

REV. No.		DATE	BY	CH'K'D
1	REVISED AS PER BRAMHALL	12/12/07	JML	
	DEC 14 2007			

DATE: 12/12/07
SCALE: HOR. 1"=100' VERT. 1"=N/A
FOLDER: Plats
FILENAME: 01_Split-Mesenhimer
TAB: 01-Mesenhimer
DRAWN: JML

P.P.N. 04-00-022-103-040
P.P.N. 04-00-023-101-006

CITY OF AVON – LORAIN COUNTY – OHIO

polaris Engineering & Surveying

POLARIS ENGINEERING & SURVEYING, INC.
34600 CHARDON ROAD – SUITE D
WILLOUGHBY HILLS, OHIO 44094
(440) 944-4433 (440) 944-3722 (Fax)
www.polaris-es.com

PLAT OF LOT SPLIT AND CONSOLIDATION

CONTRACT No. 06205

SHEET	OF
1	1