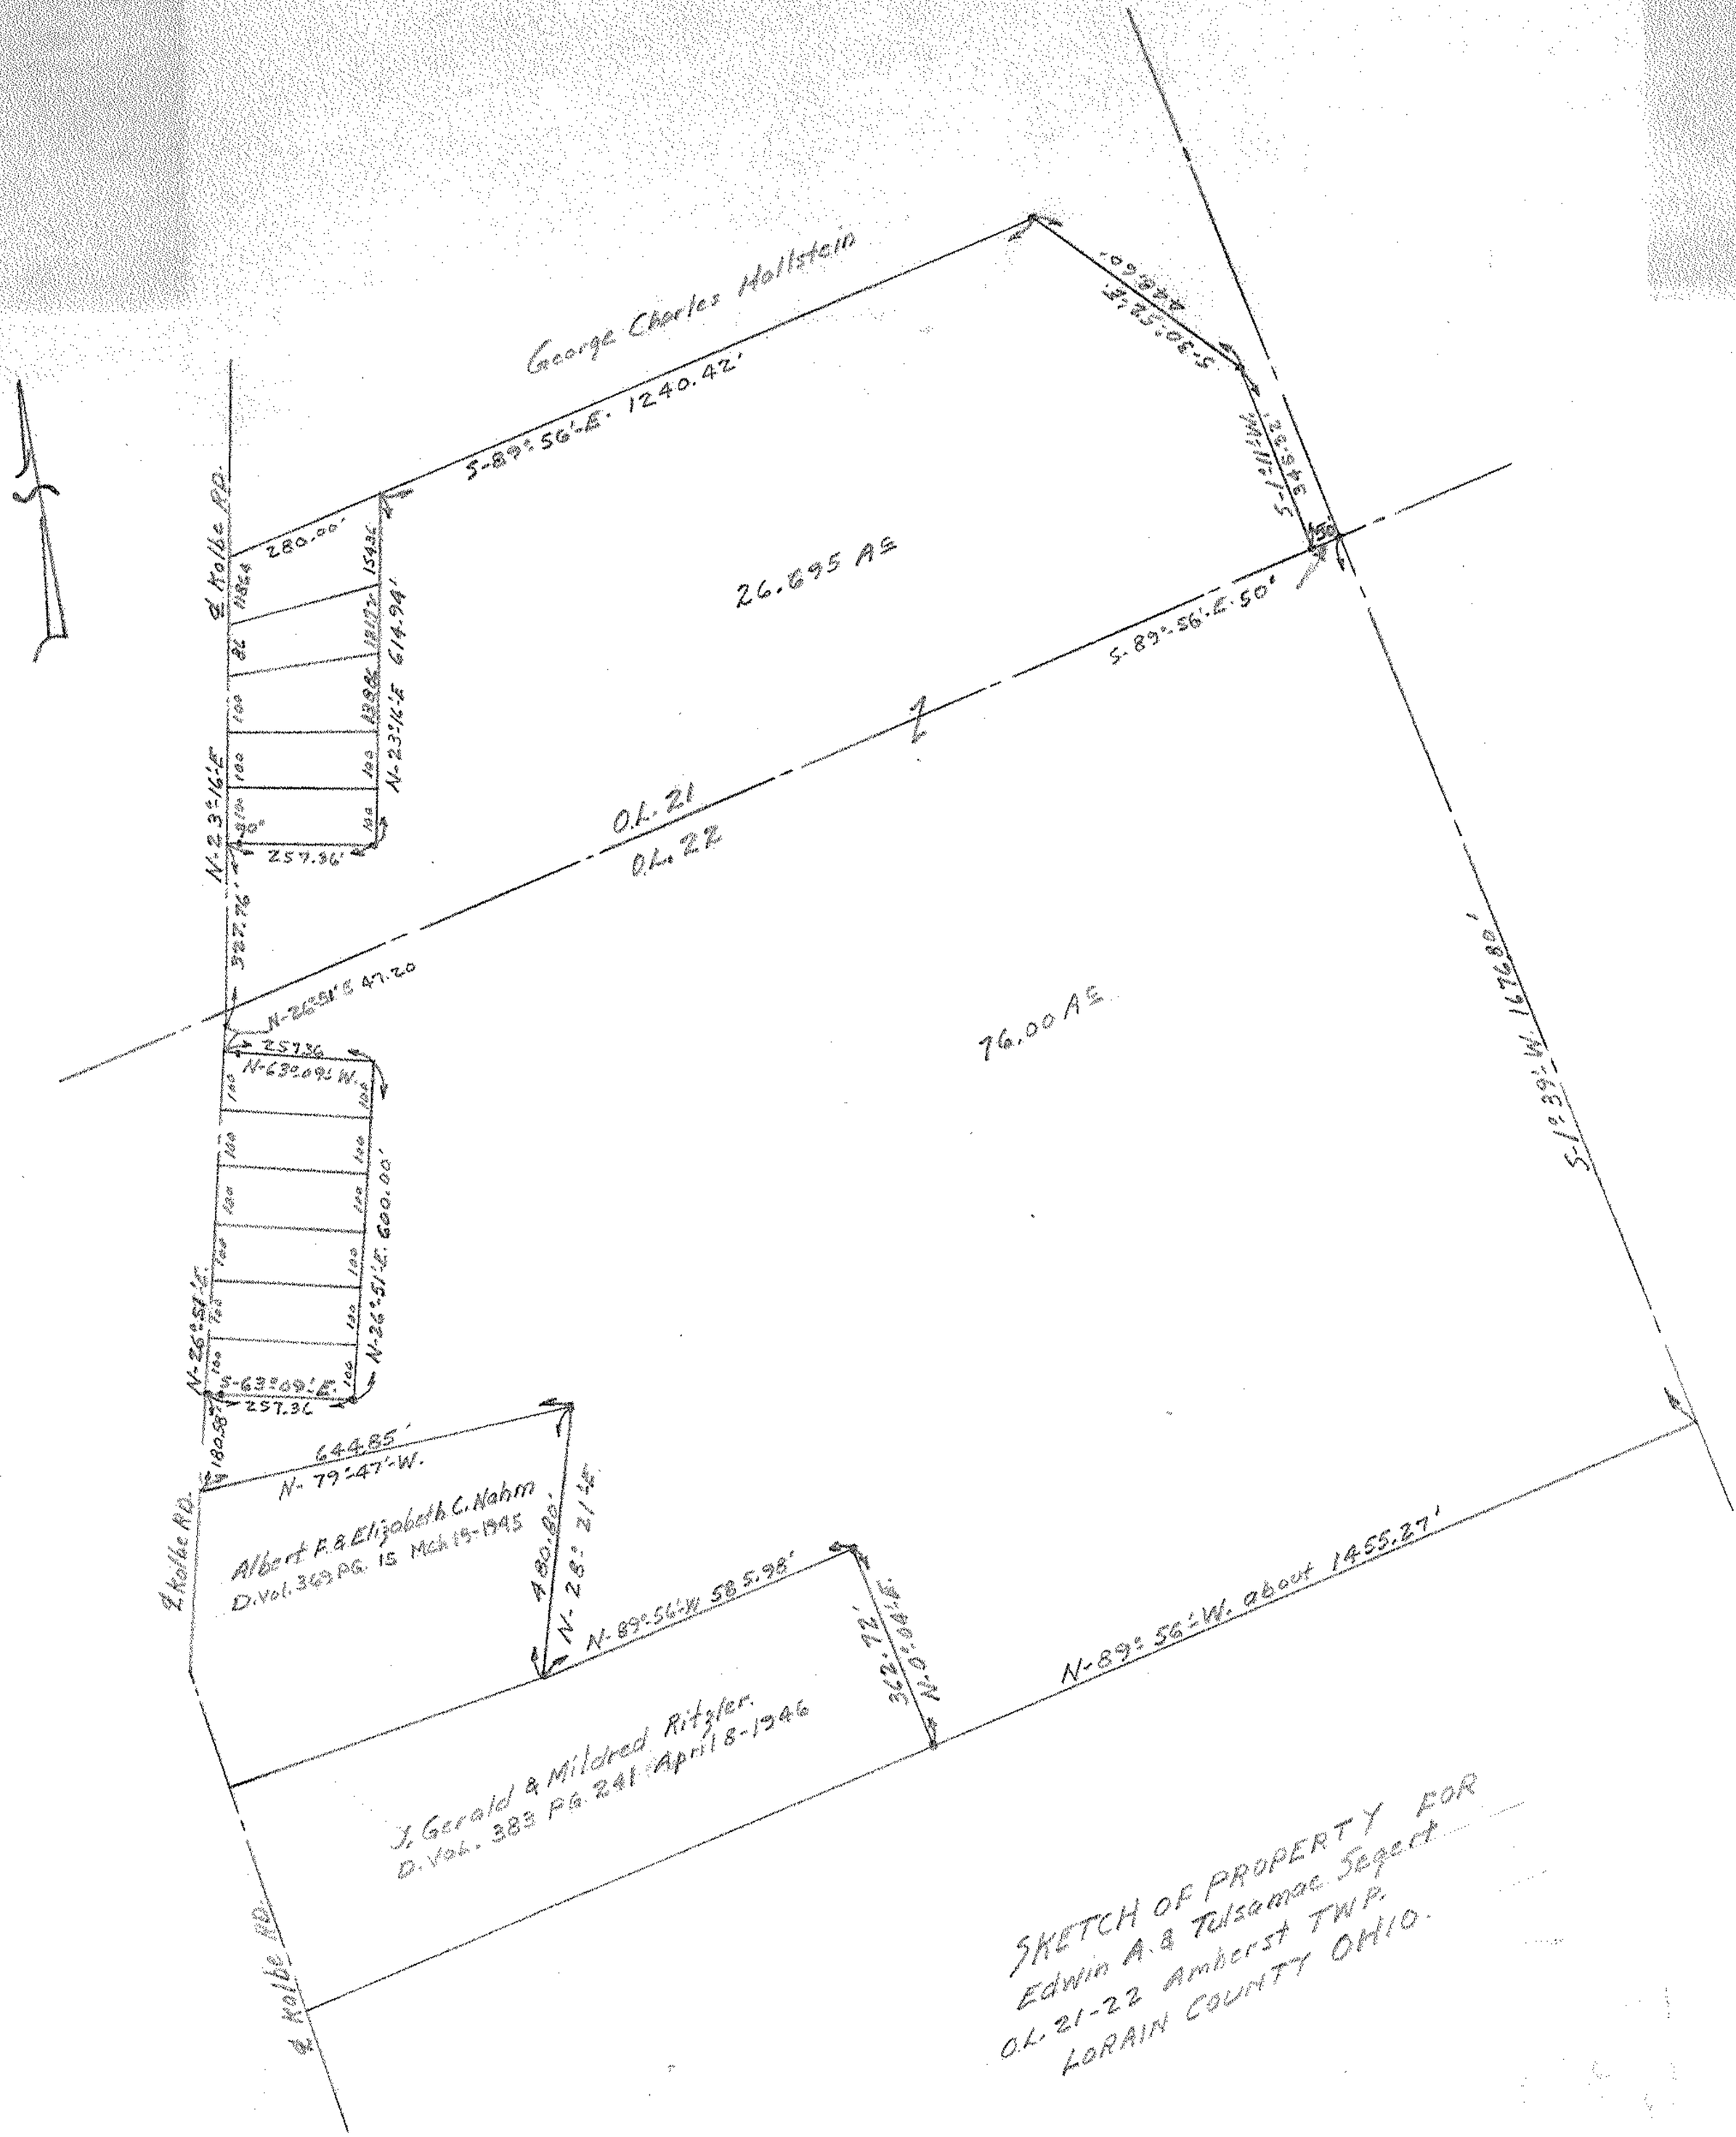
George Charles Hollstein
S-89°-56'-E. 1240.42'
S-30°-25'-E. 428.60'
S-1°-11'-W. 394.32'
155'
S. 89°-56'-E. 50'
26.695 Ac
O.L. 21
O.L. 22
76.00 Ac
S-1°-39'-W. 1676.80'
E. Kolbe RD.
280.00'
154.36'
614.94'
N-23°-16'-E
257.36'
322.76'
N-26°-51'-E 47.20
257.36
N-63°-09'-W.
600.00'
N-26°-51'-E.
S-63°-09'-E.
180.58'
644.85'
N-79°-47'-W.
Albert F. & Elizabeth C. Nahm
D. Vol. 369 PG. 15 March 15-1945
480.69'
N. 26°-21'-W.
N-89°-56'-W. 585.98'
342.72'
N. 0°-04'-W.
J. Gerald & Mildred Ritzler.
D. Vol. 383 PG. 241 April 8-1946
E. Kolbe RD.
N-89°-56'-W. about 1455.27'
SKETCH OF PROPERTY FOR
Edwin A. & Tolsamae Seifert
O.L. 21-22 Amherst TWP.
LORAIN COUNTY OHIO.