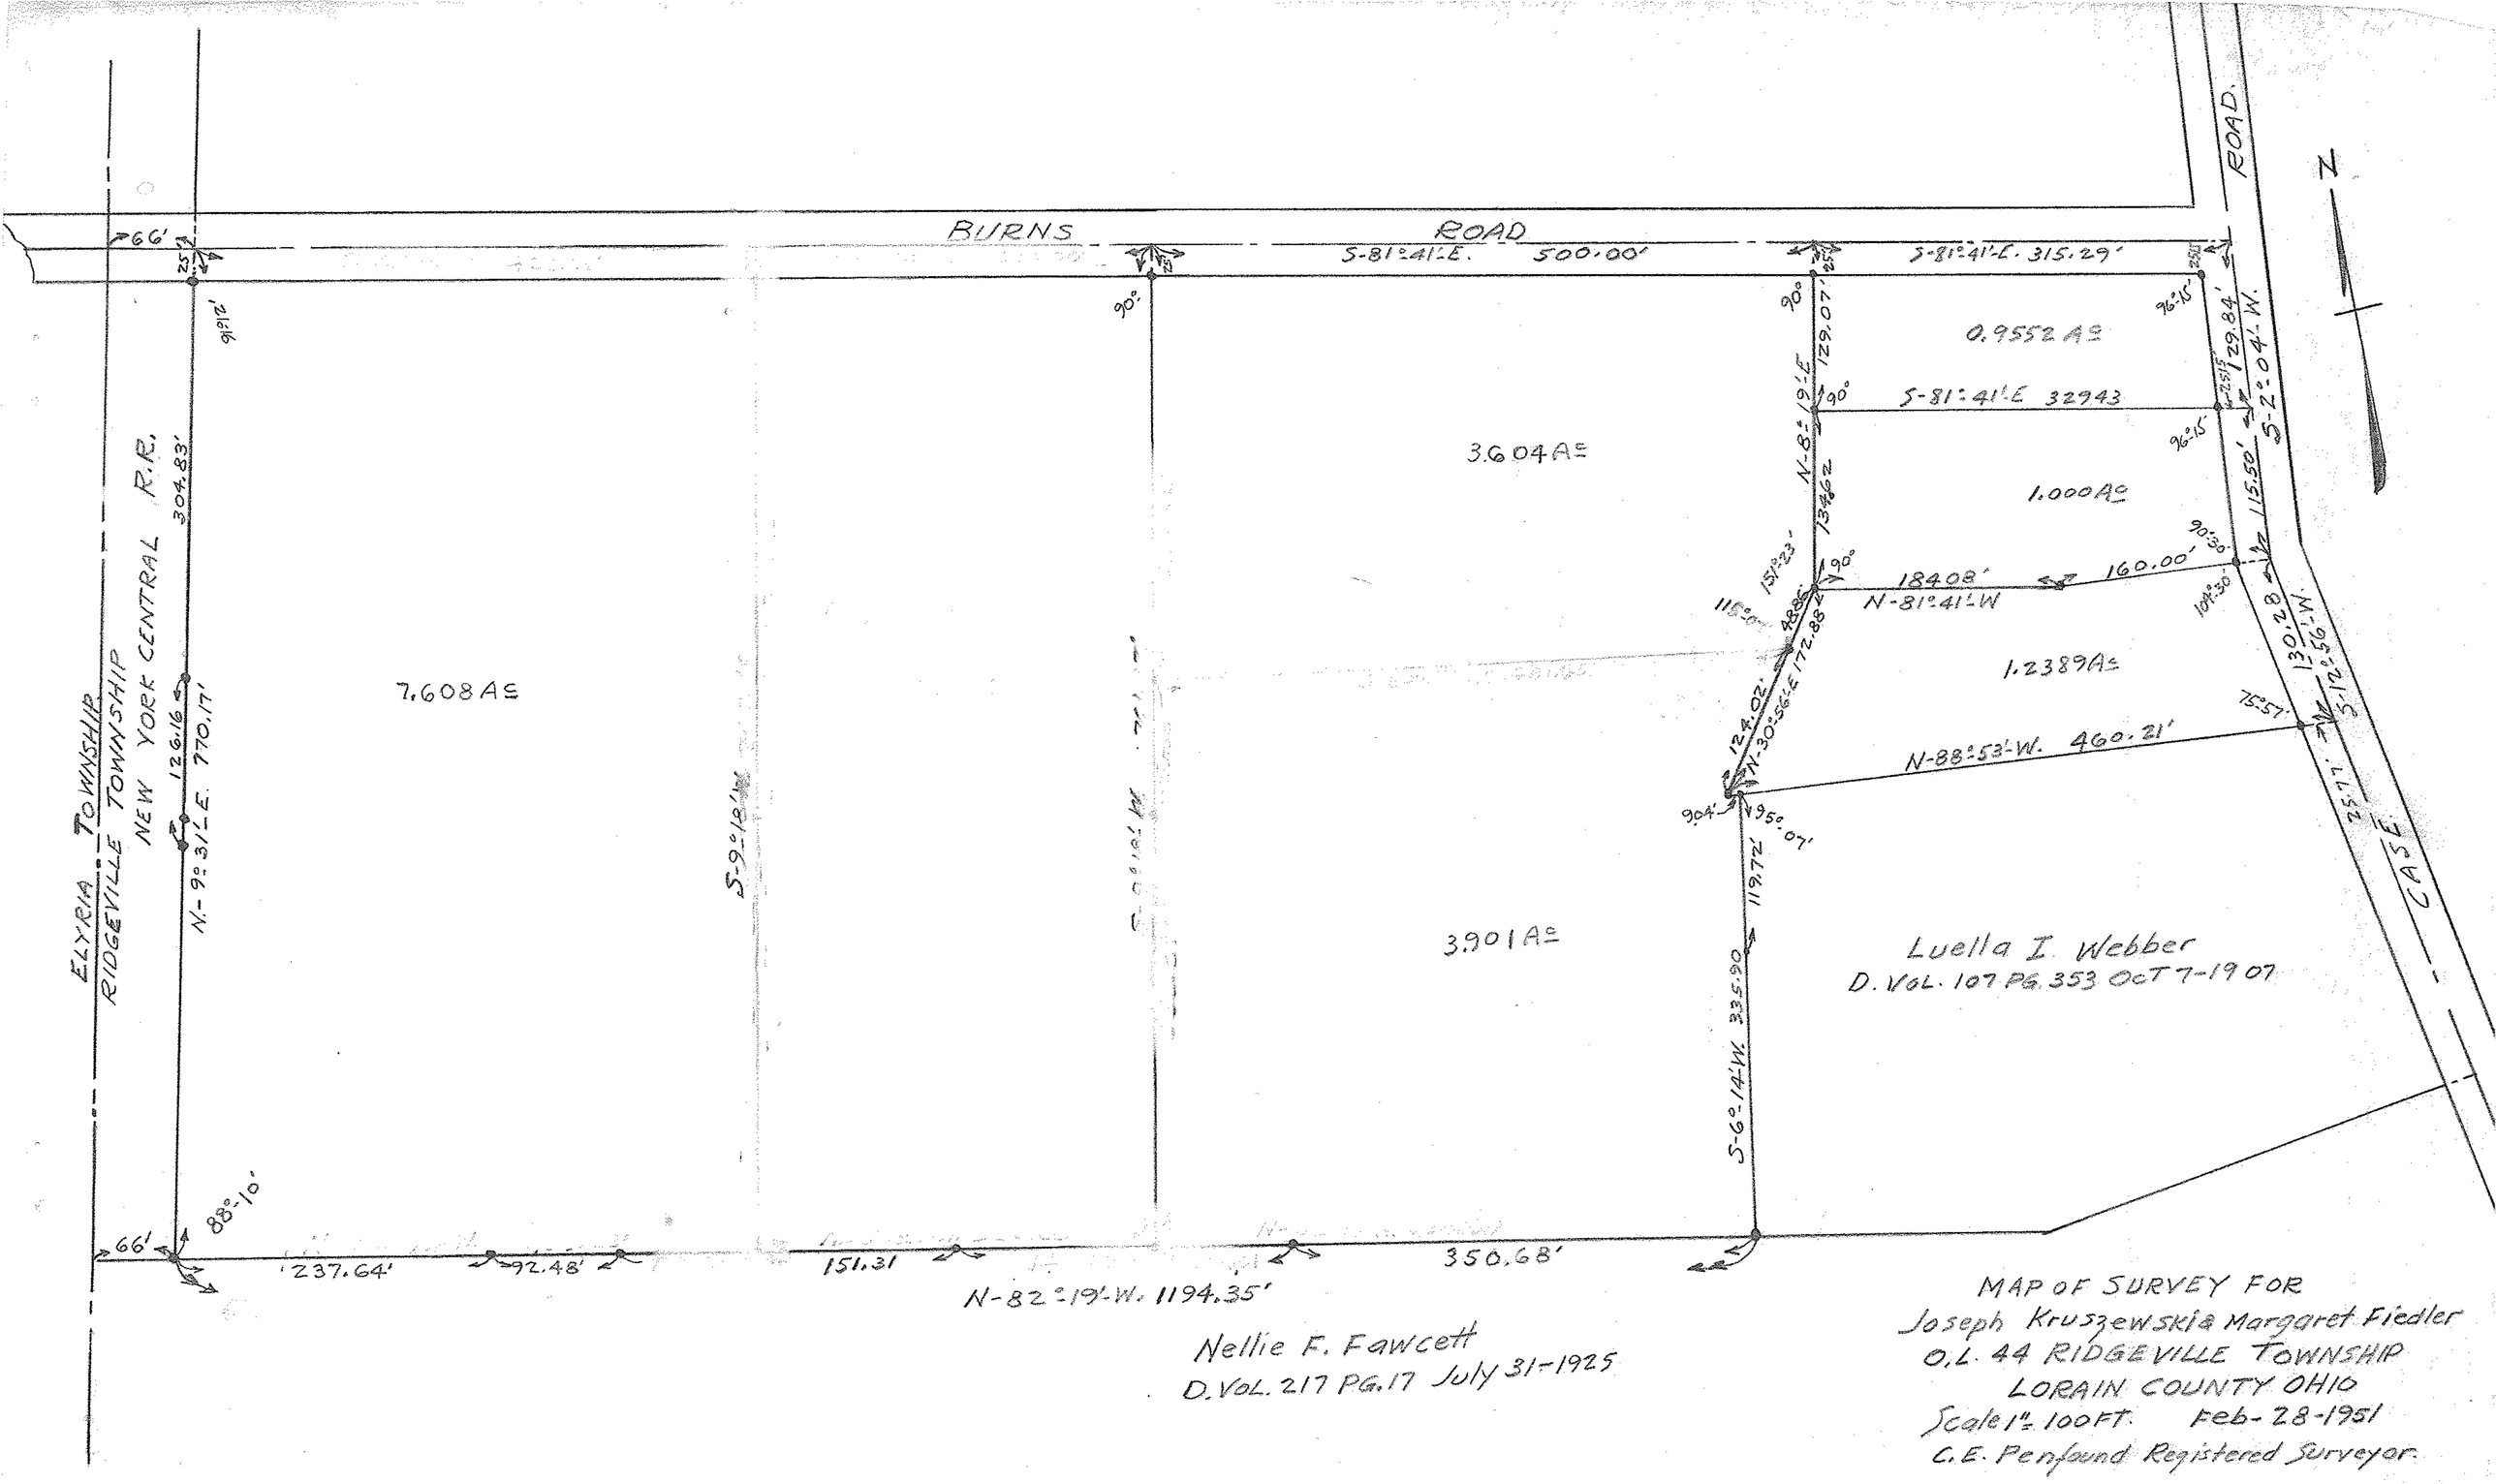
BURNS ROAD
S-81°41'-E. 500.00'
S-81°41'-E. 315.29'
0.9552 Ac
S-81°41'-E 32943
3.604 Ac
1.000 Ac
18408'
N-81°41'-W
160.00'
1.2389 Ac
N-88°53'-W. 460.21'
7.608 Ac
3.901 Ac
Luella I. Webber
D. Vol. 107 Pg. 353 Oct 7-1907
ELYRIA TOWNSHIP
RIDGEVILLE TOWNSHIP
NEW YORK CENTRAL R.R.
N-9°31'-E. 770.17'
S-9°18'-W
S-6°14'-W. 335.90
N-8°19'-E
S-2°04'-W.
S-12°56'-W.
CASE
N-82°19'-W. 1194.35'
237.64'
92.48'
151.31
350.68'
Nellie F. Fawcett
D. Vol. 217 Pg. 17 July 31-1925
MAP OF SURVEY FOR
Joseph Kruszewski & Margaret Fiedler
O.L. 44 RIDGEVILLE TOWNSHIP
LORAIN COUNTY OHIO
Scale 1" = 100 FT. Feb-28-1951
C.E. Penfound Registered Surveyor.

07-00-044