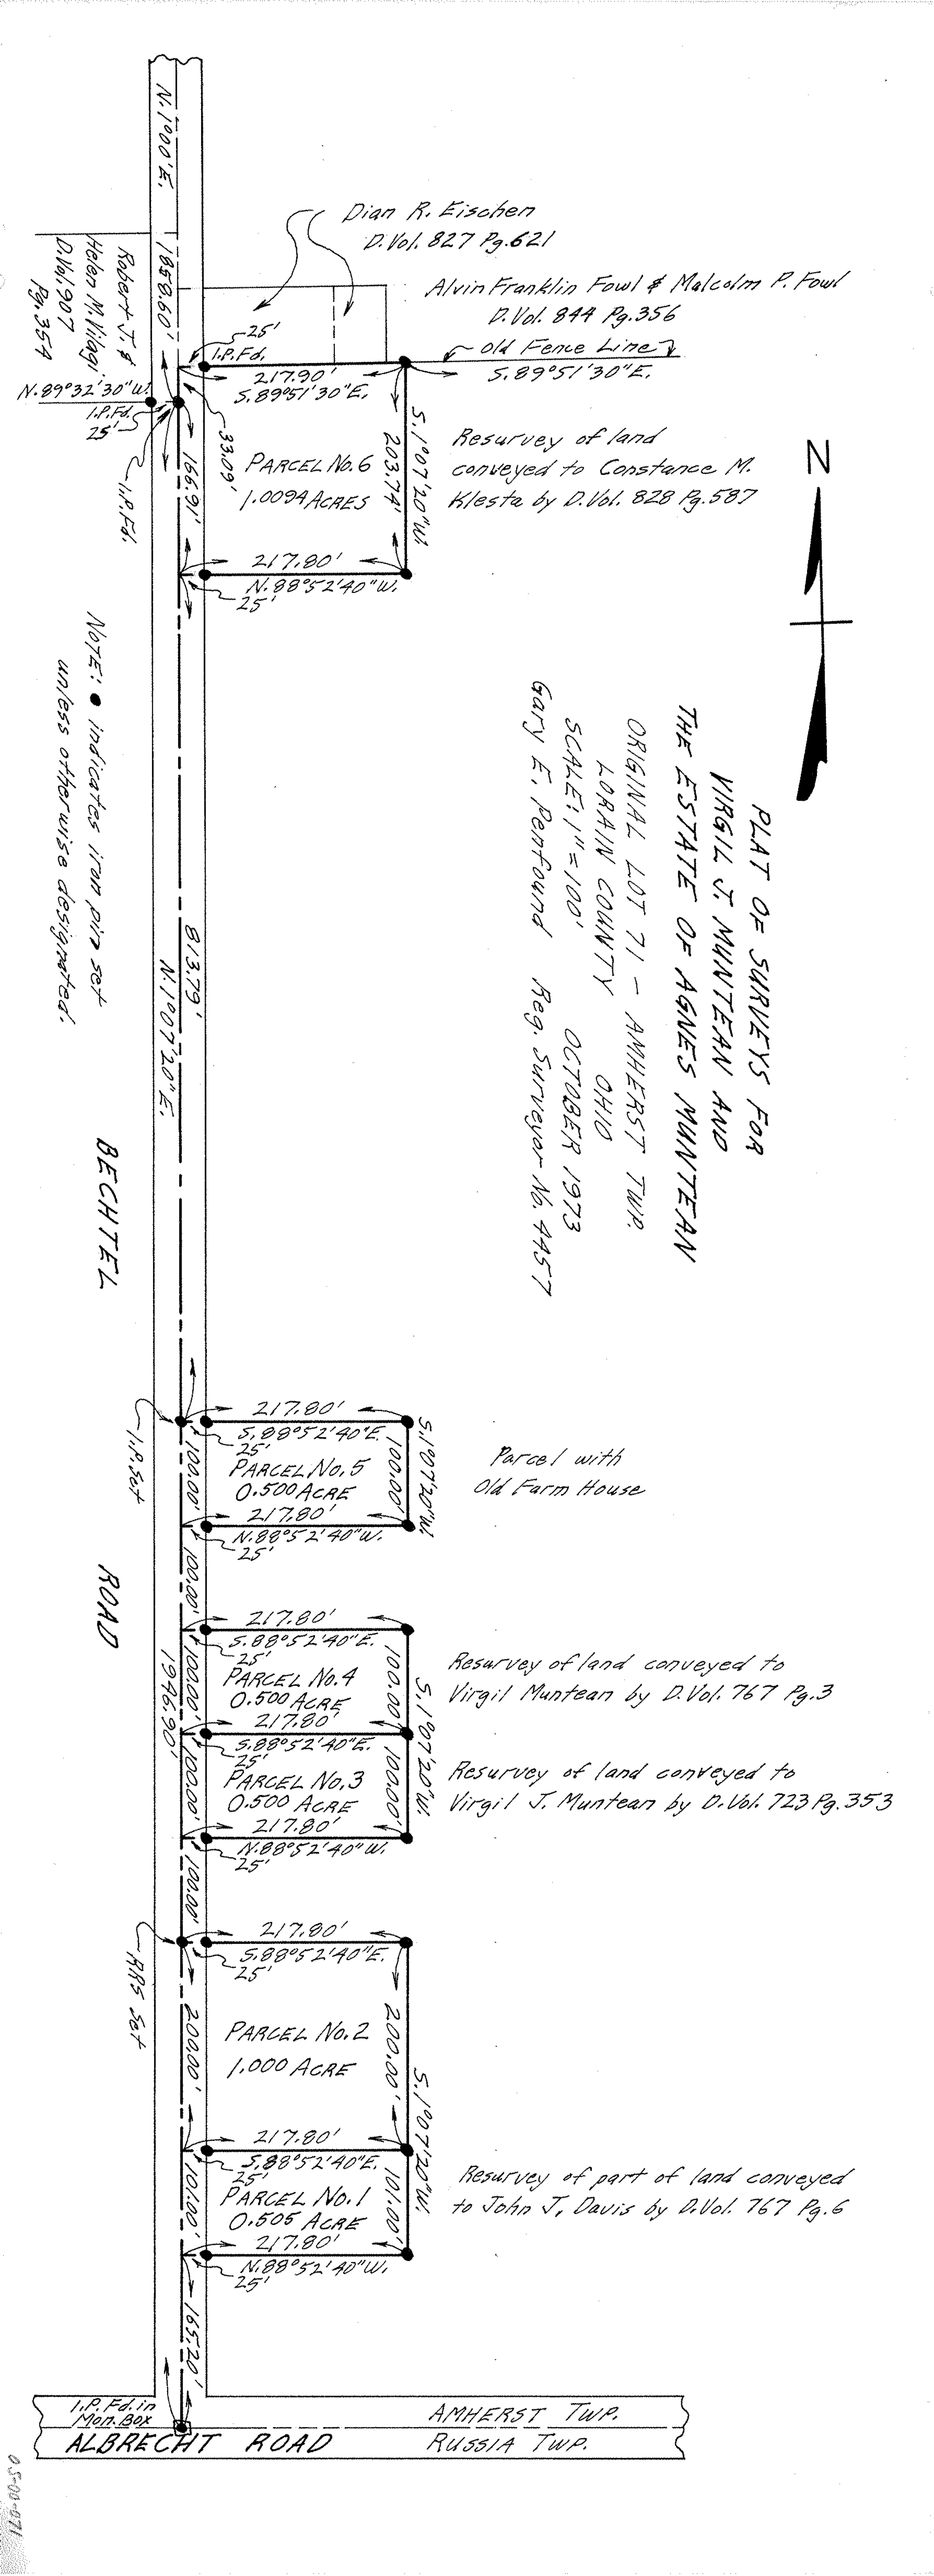
PLAT OF SURVEYS FOR
VIRGIL J. MUNTEAN AND
THE ESTATE OF AGNES MUNTEAN
ORIGINAL LOT 71 - AMHERST TWP.
LORAIN COUNTY OHIO
SCALE: 1"=100' OCTOBER 1973
Gary E. Penfound Reg. Surveyor No. 4457
N
Dian R. Eischen
D.Vol. 827 Pg.621
Alvin Franklin Fowl & Malcolm P. Fowl
D.Vol. 844 Pg.356
Old Fence Line
S.89°51'30"E.
Robert J. & Helen M. Vilagi
D.Vol. 907 Pg.354
N.1°00'E.
1858.60'
N.89°32'30"W.
I.P.Fd.
25'
I.P.Fd.
25'
I.P.Fd.
217.90'
S.89°51'30"E.
33.09'
166.91'
PARCEL No.6
1.0094 ACRES
203.74'
S.1°07'20"W.
Resurvey of land conveyed to Constance M. Klesta by D.Vol. 828 Pg.587
217.80'
N.88°52'40"W.
25'
NOTE: ● indicates iron pin set unless otherwise designated.
813.79'
N.1°07'20"E.
BECHTEL
ROAD
217.80'
S.88°52'40"E.
25'
I.P.Set
100.00'
PARCEL No.5
0.500 ACRE
100.00'
S.1°07'20"W.
Parcel with Old Farm House
217.80'
N.88°52'40"W.
25'
100.00'
217.80'
S.88°52'40"E.
25'
PARCEL No.4
0.500 ACRE
100.00'
S.1°07'20"W.
Resurvey of land conveyed to Virgil Muntean by D.Vol. 767 Pg.3
217.80'
S.88°52'40"E.
25'
1946.90'
PARCEL No.3
0.500 ACRE
100.00'
S.1°07'20"W.
Resurvey of land conveyed to Virgil J. Muntean by D.Vol. 723 Pg.353
217.80'
N.88°52'40"W.
25'
100.00'
217.80'
S.88°52'40"E.
25'
RR5 Set
200.00'
PARCEL No.2
1.000 ACRE
200.00'
S.1°07'20"W.
217.80'
S.88°52'40"E.
25'
101.00'
PARCEL No.1
0.505 ACRE
101.00'
S.1°07'20"W.
Resurvey of part of land conveyed to John J. Davis by D.Vol. 767 Pg.6
217.80'
N.88°52'40"W.
25'
165.20'
I.P.Fd. in Mon. Box
AMHERST TWP.
ALBRECHT ROAD
RUSSIA TWP.