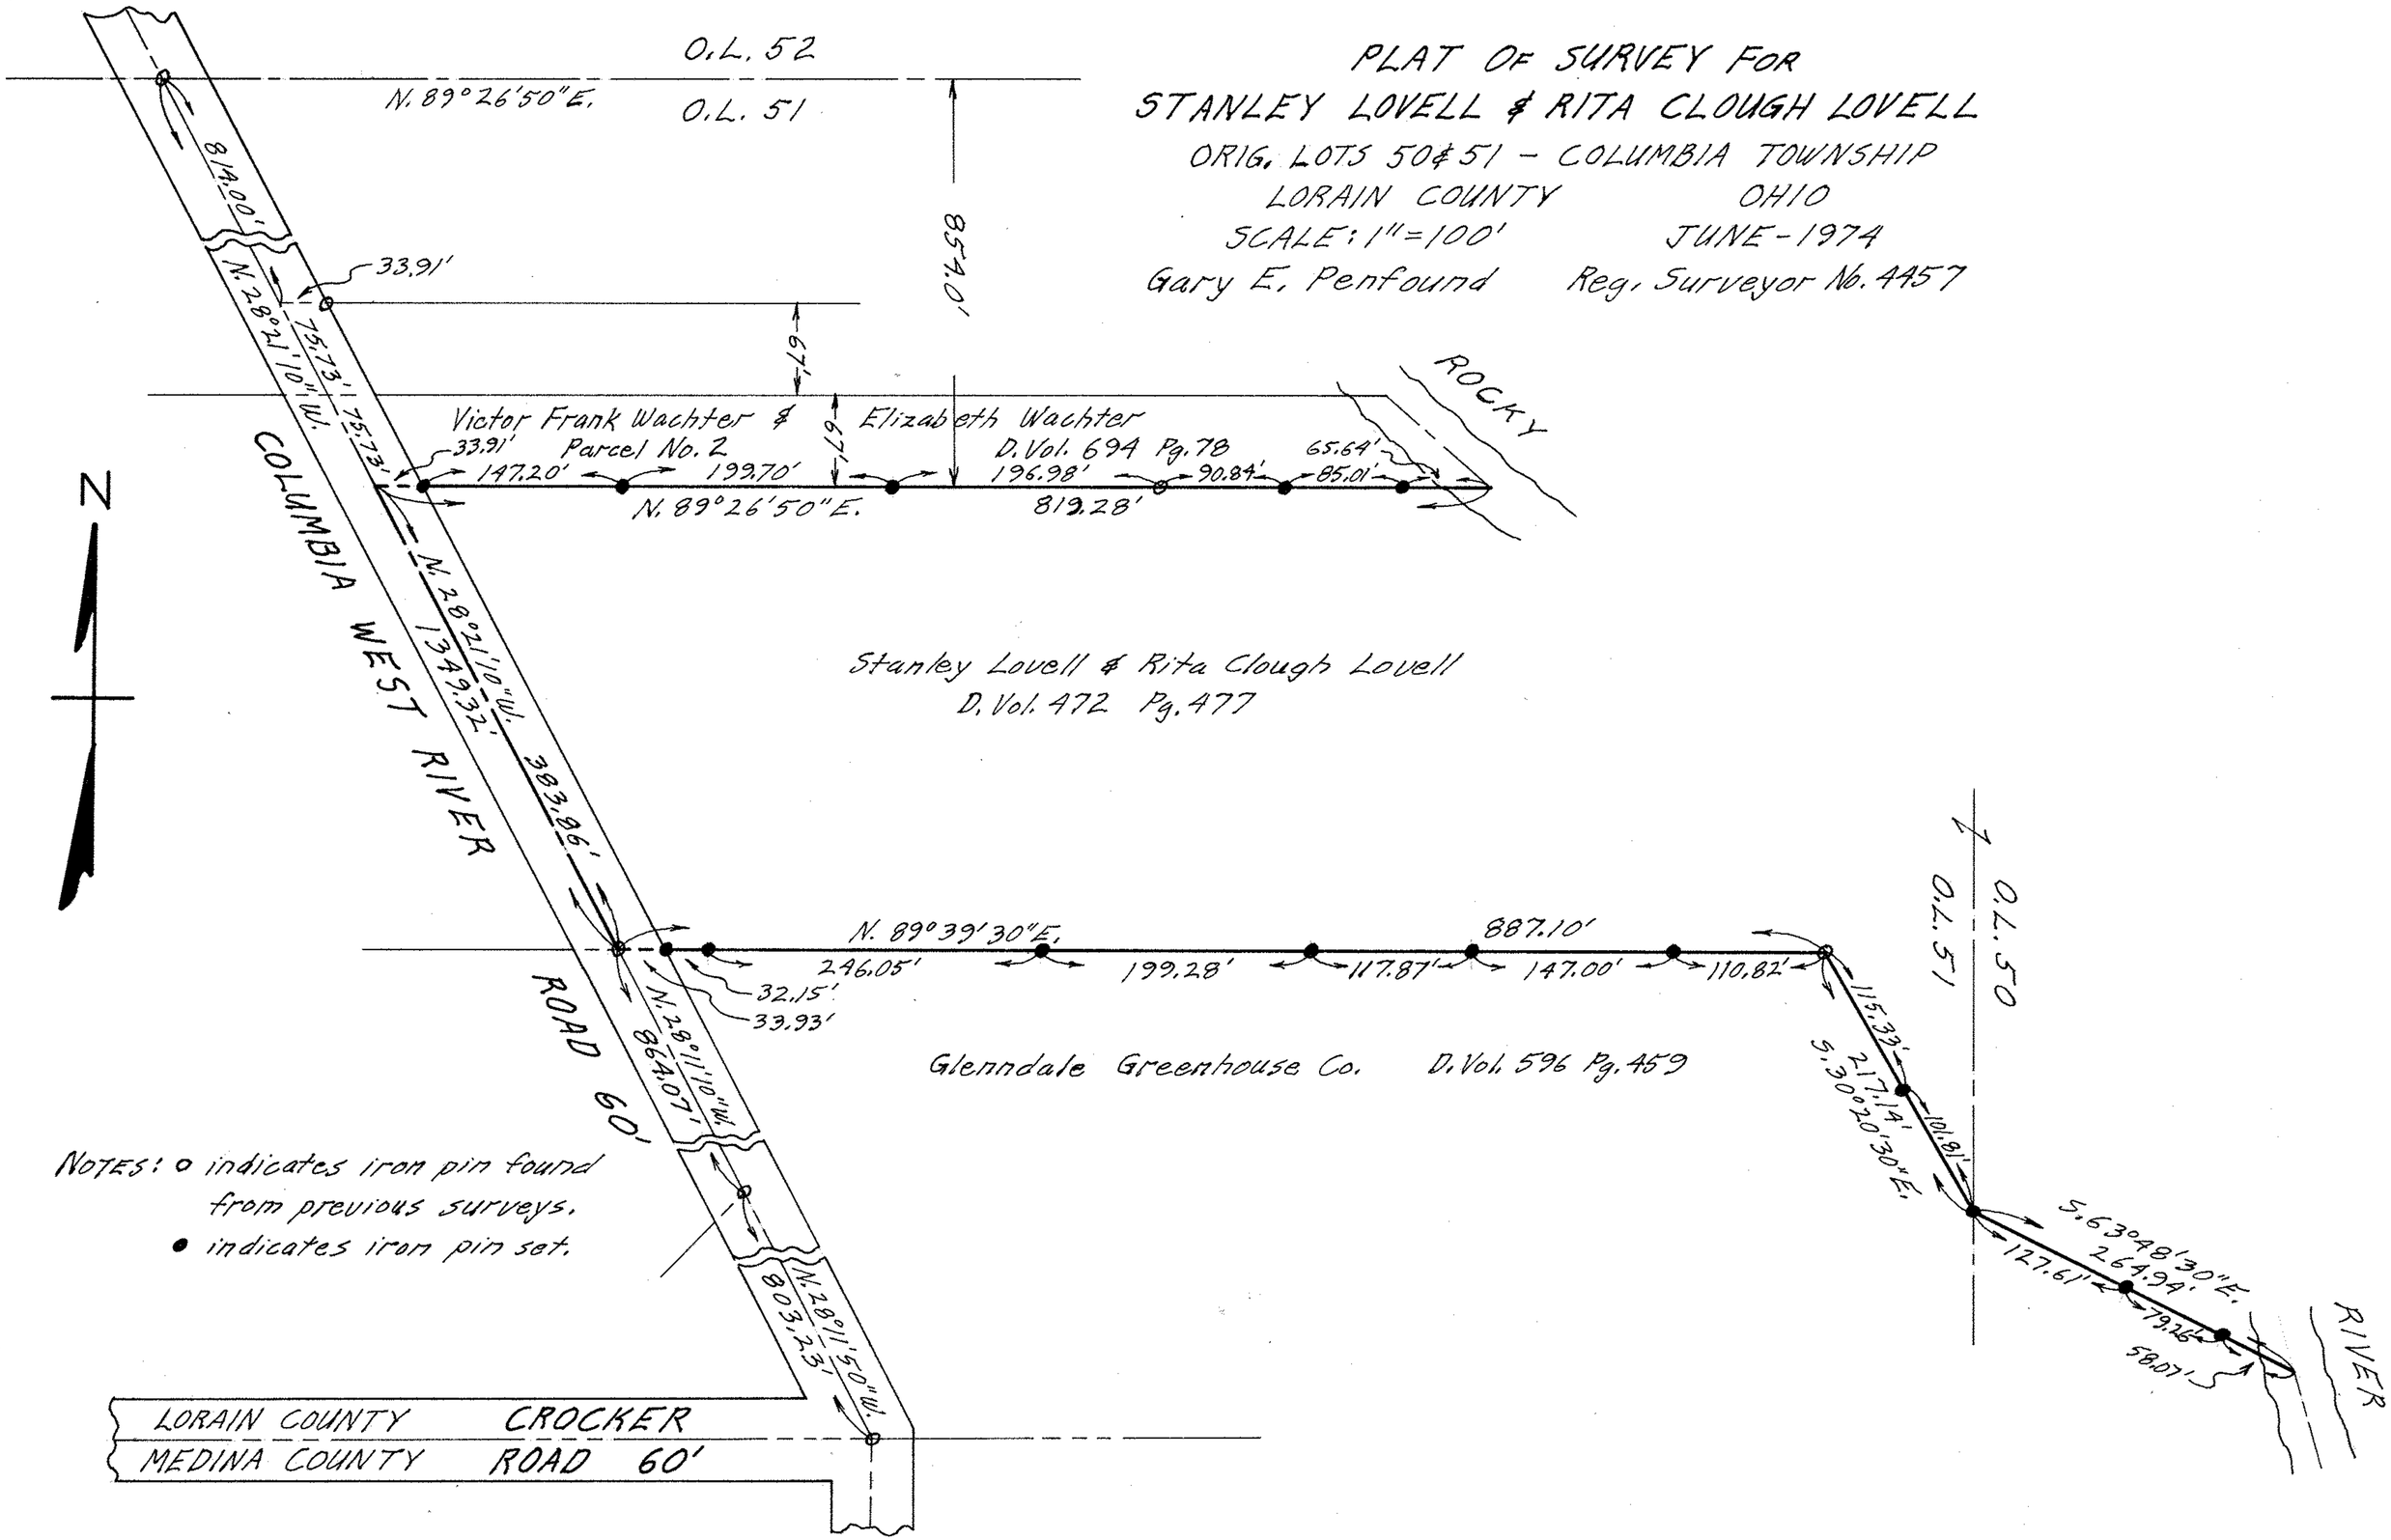
PLAT OF SURVEY FOR
STANLEY LOVELL & RITA CLOUGH LOVELL
ORIG. LOTS 50 & 51 - COLUMBIA TOWNSHIP
LORAIN COUNTY OHIO
SCALE: 1" = 100'
JUNE - 1974
Gary E. Penfound Reg. Surveyor No. 4457
O.L. 52
O.L. 51
N. 89°26'50"E.
814.00'
33.91'
N. 28°21'10"W.
75.73'
75.73'
854.0'
67'
67'
Victor Frank Wachter & Elizabeth Wachter
Parcel No. 2
D. Vol. 694 Pg. 78
33.91'
147.20'
199.70'
196.98'
90.84'
65.64'
85.01'
N. 89°26'50"E.
819.28'
ROCKY
N
COLUMBIA WEST RIVER
N. 28°21'10"W.
1349.32'
383.86'
Stanley Lovell & Rita Clough Lovell
D. Vol. 472 Pg. 477
N. 89°39'30"E.
887.10'
246.05'
199.28'
117.87'
147.00'
110.82'
32.15'
33.93'
N. 28°11'10"W.
864.07'
ROAD 60'
Glenndale Greenhouse Co. D. Vol. 596 Pg. 459
115.33'
217.14'
S. 30°20'30"E.
101.81'
S. 63°48'30"E.
264.94'
127.61'
79.26'
58.07'
O.L. 50
O.L. 51
RIVER
NOTES: o indicates iron pin found from previous surveys.
• indicates iron pin set.
N. 28°11'50"W.
803.23'
LORAIN COUNTY CROCKER
MEDINA COUNTY ROAD 60'