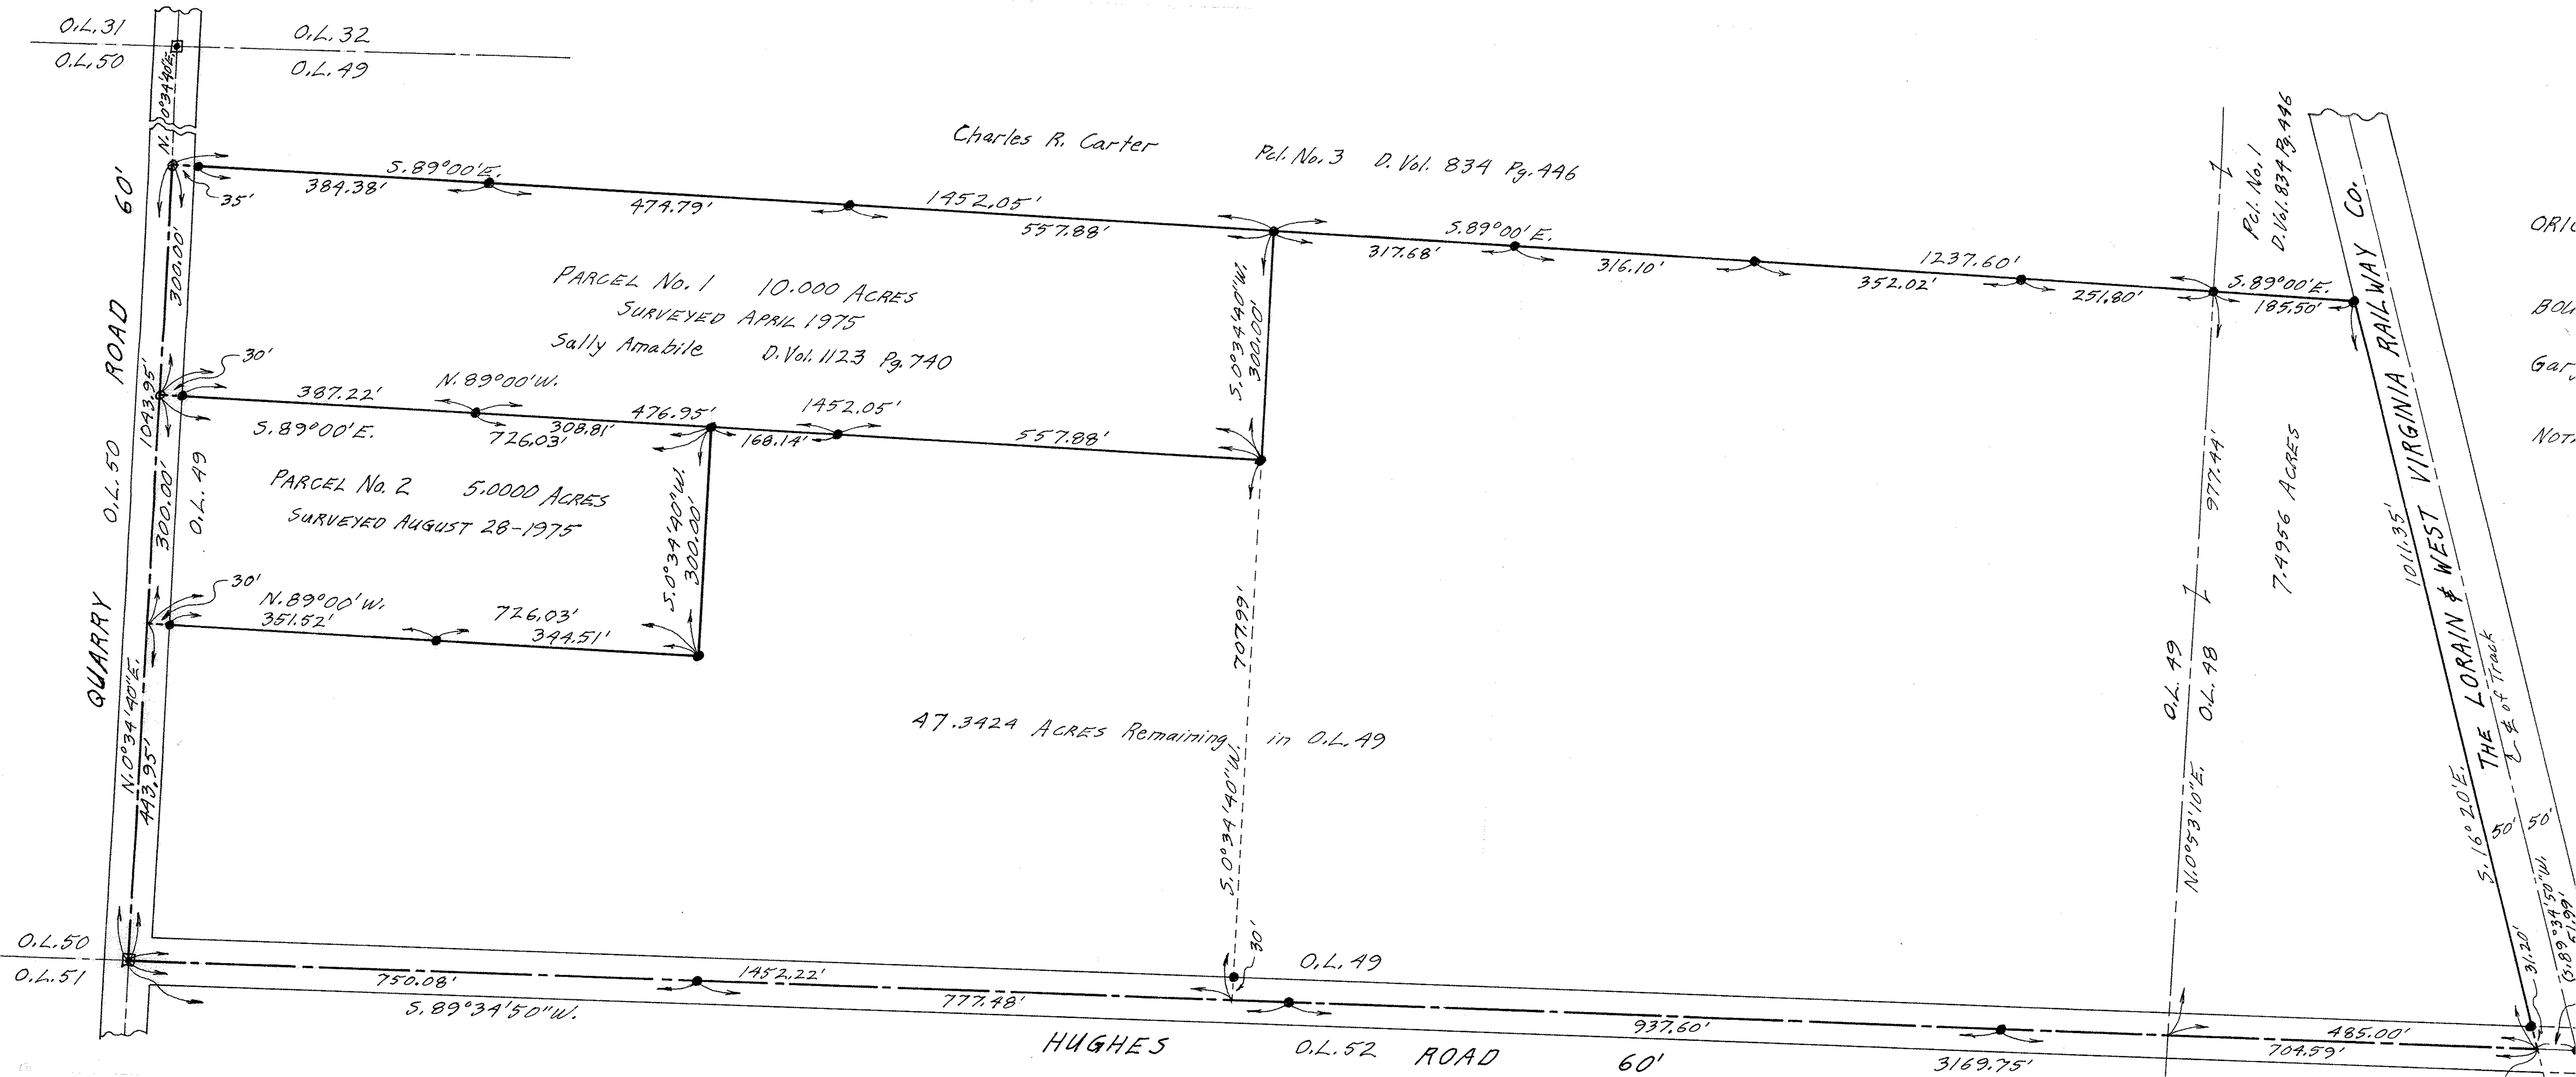
O.L. 31
O.L. 50
O.L. 32
O.L. 49
N. 0°34'40"E.
Charles R. Carter
Pcl. No. 3 O. Vol. 834 Pg. 446
S. 89°00'E.
384.38'
35'
474.79'
1452.05'
557.88'
317.68'
316.10'
352.02'
1237.60'
251.80'
185.50'
Pcl. No. 1
O. Vol. 837 Pg. 496
60'
ROAD
QUARRY
O.L. 50
300.00'
1043.95'
30'
387.22'
N. 89°00'W.
5.89°00'E.
726.03'
308.81'
476.95'
168.14'
1452.05'
557.88'
S. 0°34'40"W.
300.00'
PARCEL No. 1 10.000 ACRES
SURVEYED APRIL 1975
Sally Amabile O. Vol. 1123 Pg. 740
PARCEL No. 2 5.0000 ACRES
SURVEYED AUGUST 28-1975
O.L. 49
351.52'
344.51'
N. 0°34'40"E.
443.95'
707.99'
47.3424 ACRES Remaining in O.L. 49
977.44'
7.4956 ACRES
O.L. 49
O.L. 48
N. 0°53'10"E.
1011.35'
THE LORAIN & WEST VIRGINIA RAILWAY CO.
℄ of Track
S. 16° 20'E.
50'
50'
31.20'
S. 89°34'50"W.
O.L. 50
O.L. 51
750.08'
1452.22'
777.48'
937.60'
3169.75'
485.00'
704.59'
HUGHES
O.L. 52
ROAD
60'
O.L. 49
30'