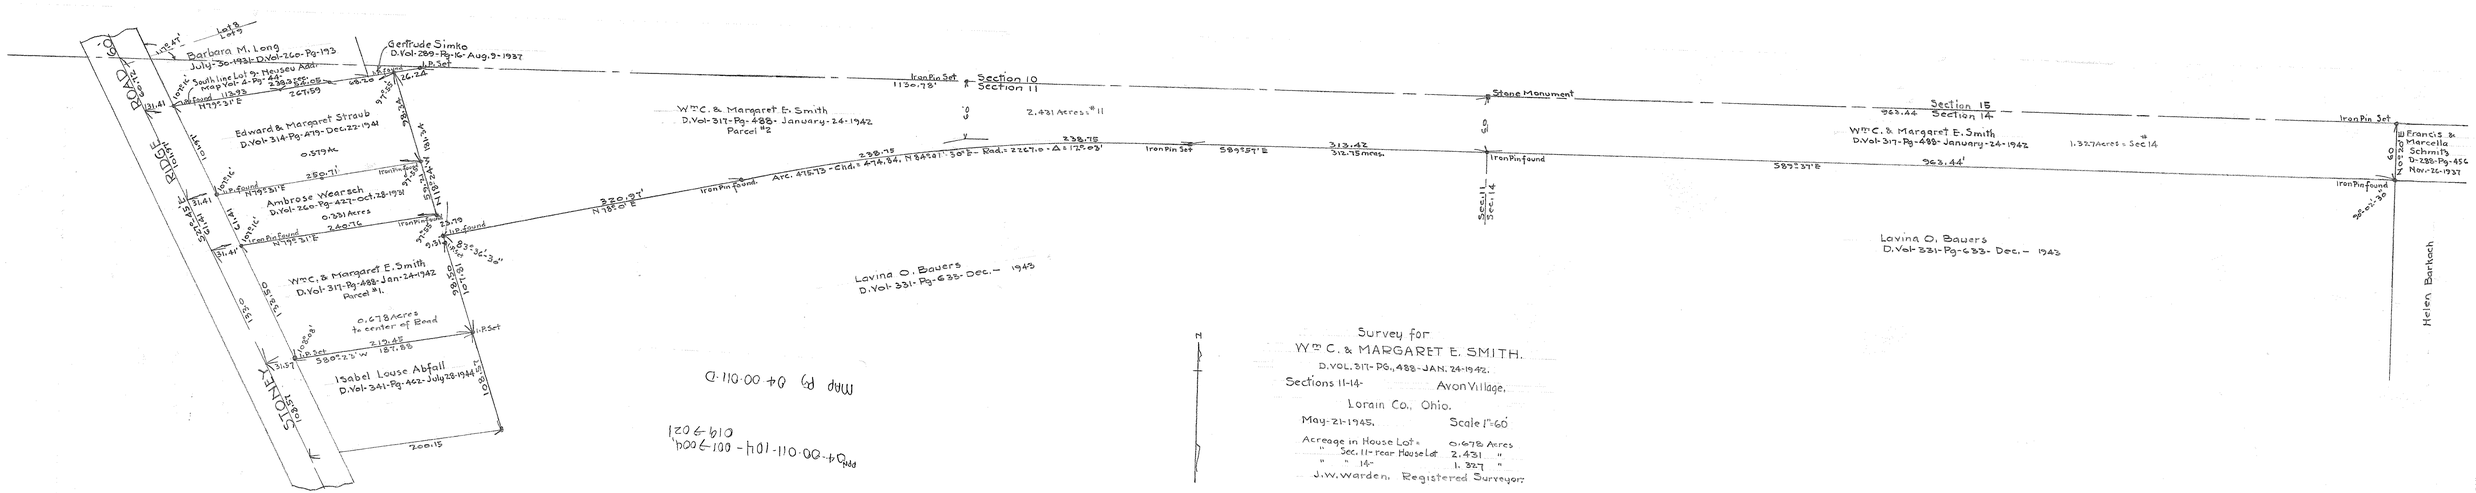
Barbara M. Long
July-30-1931 D.Vol-260-Pg-193
Gertrude Simko
D.Vol-260-Pg-16 Aug. 3-1937
Lot 3
Lot 2
Lot 1
Map Vol-2-Pg-449
Edward & Margaret Straub
D.Vol-314-Pg-479-Dec.22-1941
0.579 Ac.
Ambrose Wearsch
D.Vol-260-Pg-427-Oct.28-1938
0.231 Acres
Wm C. & Margaret E. Smith
D.Vol-317-Pg-488-Jan-24-1942
Parcel #1.
0.678 Acres
to center of Road
Isabel Louse Abfall
D.Vol-341-Pg-462-July 28-1944
ROAD
STREET
Iron Pin Set
Iron Pin found
Section 10
Section 11
Wm C. & Margaret E. Smith
D.Vol-317-Pg-488-January-24-1942
Parcel #2
2.431 Acres #11
Stone Monument
Section 15
Section 14
Wm C. & Margaret E. Smith
D.Vol-317-Pg-488-January-24-1942
1.327 Acres #14
Francis & Marcella Schmitz
D-288-Pg-456
Nov-26-1937
Lovina O. Bauers
D.Vol-331-Pg-633-Dec.-1943
Helen Barkach
Survey for
Wm C. & MARGARET E. SMITH.
D.VOL. 317-PG. 488-JAN. 24-1942.
Sections 11-14- Avon Village,
Lorain Co. Ohio.
May-21-1945. Scale 1"=60'
Acreage in House Lot = 0.678 Acres
" Sec. 11-rear House Lot 2.431 "
" " 14- 1.327 "
J.W. Warden. Registered Surveyor.