PPN 06-21-035.102
043,074

Survey for
George W. & Myrta P. Ingersoll
Lot 35, West of Black River, Elyria Twp.,
City of Elyria, Lorain Co.,
Scale 1 inch = 100 ft. Ohio.

Map Pg 6-61

Apr. 2, 1925.

Warden & Saunders
Civil Engineers. Elyria, Ohio.

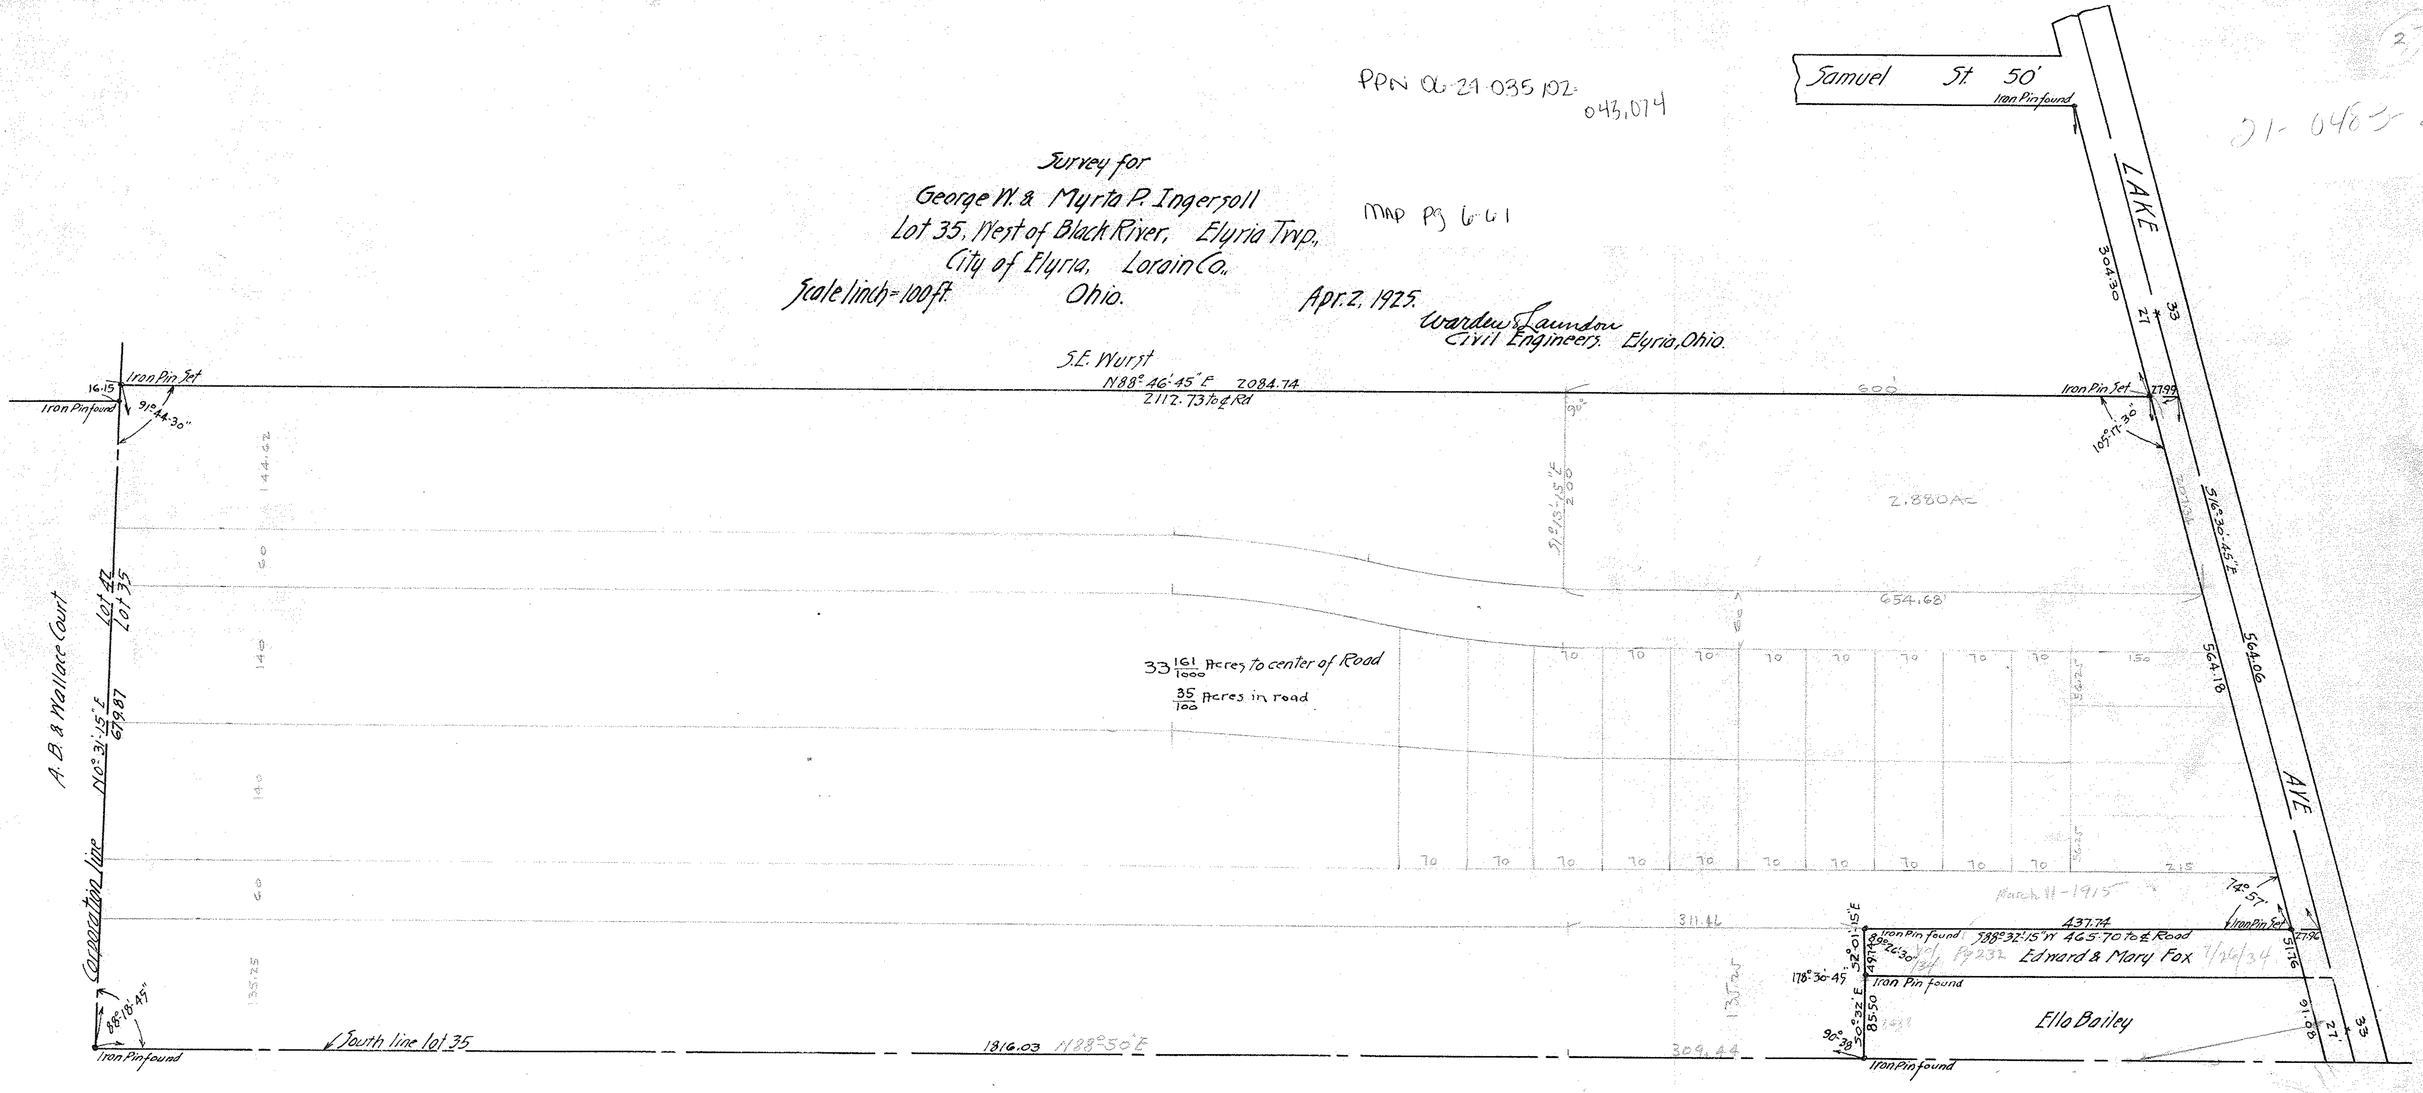

2

21-0405-2