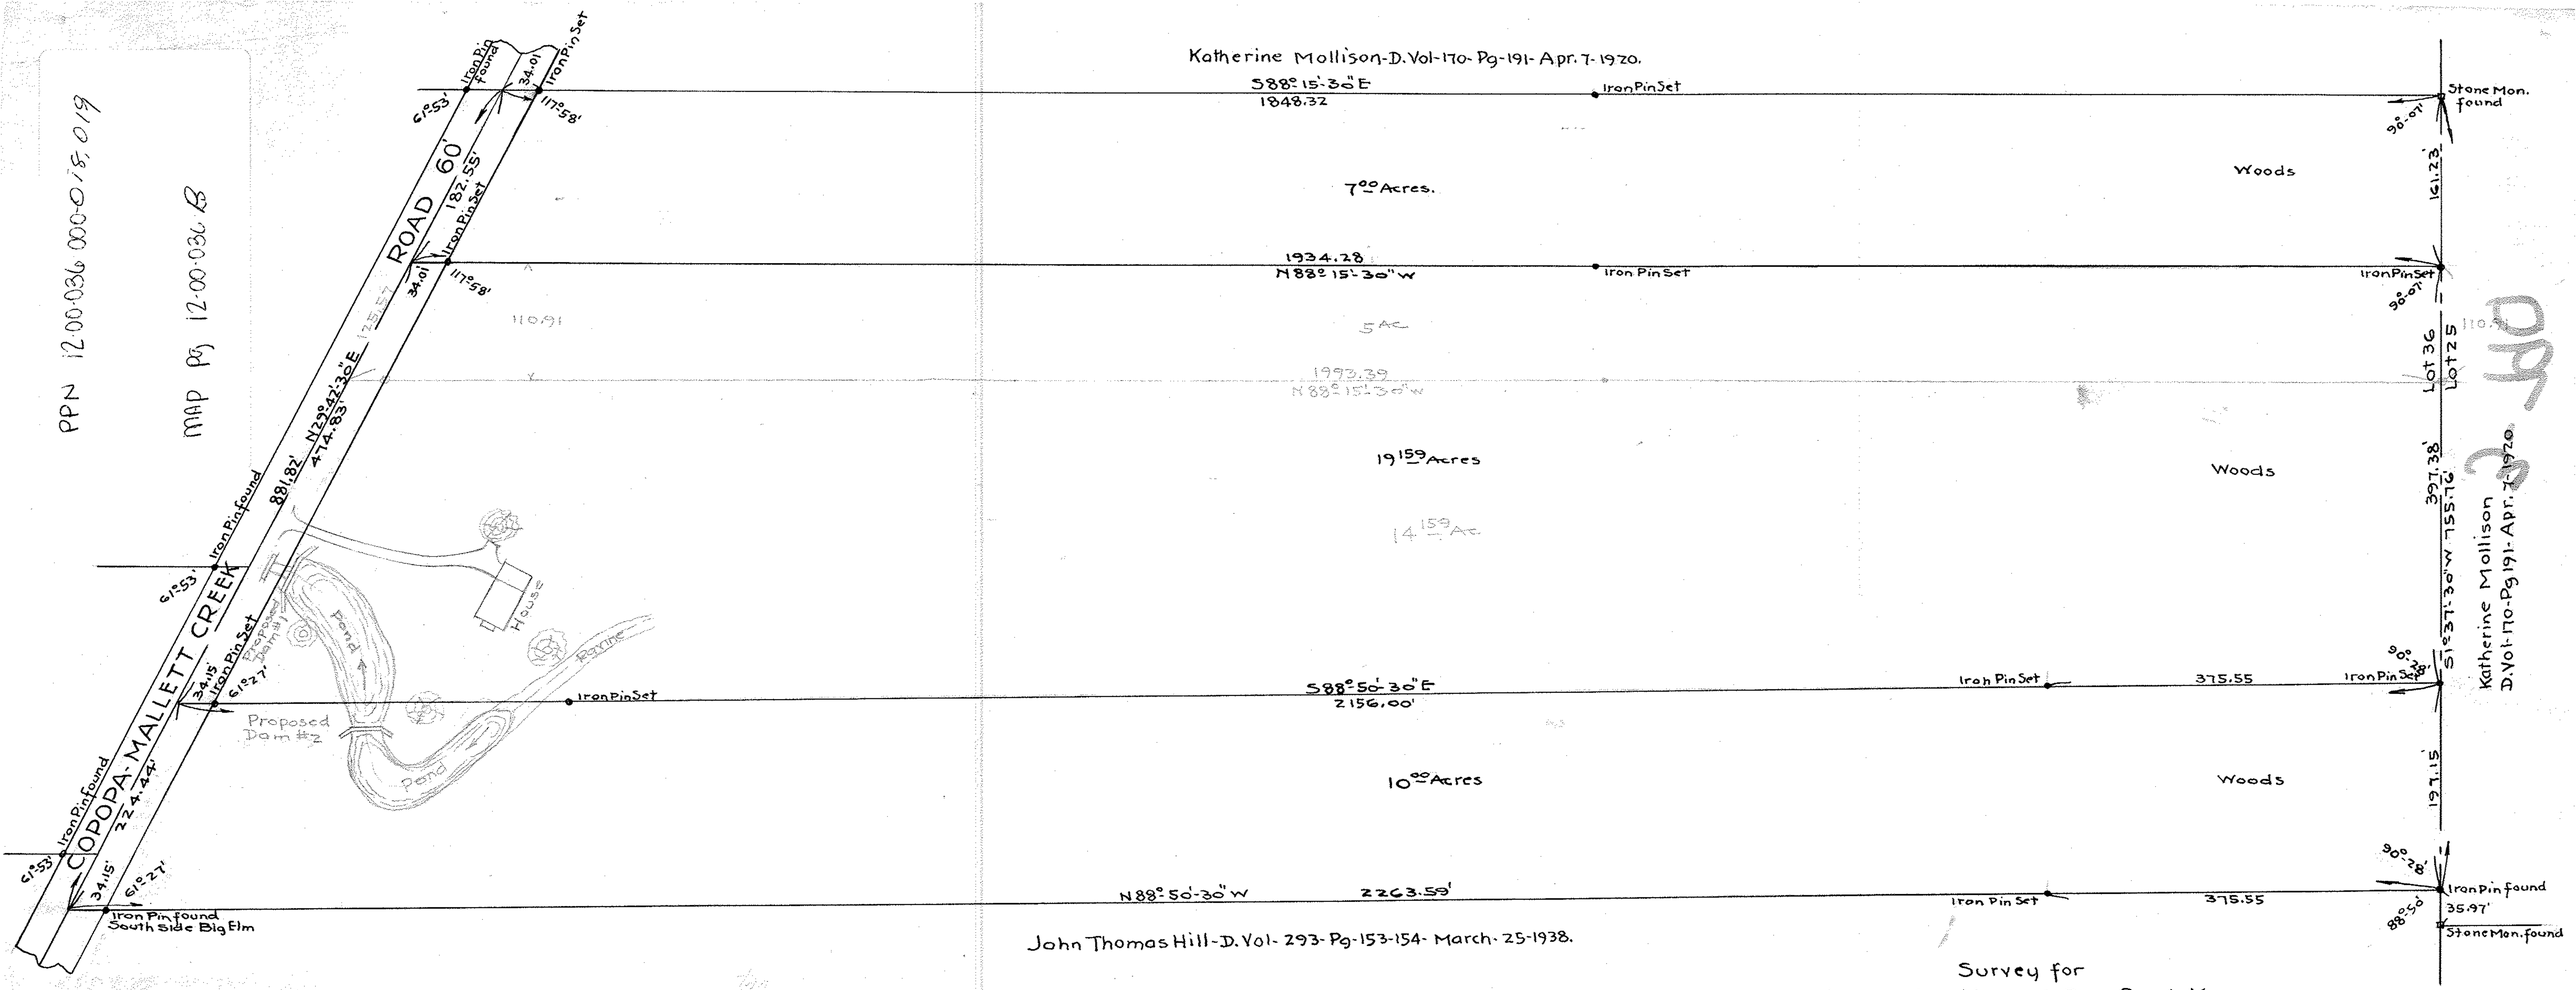

Survey for
Willard Dixon Krauss & Dora Sarah Krauss.
Lot-36- Columbia Twp., Lorain Co., Ohio.
Scale 1" = 100'. April-16-1941.
J. W. Warden. Registered Surveyor.

300790 B