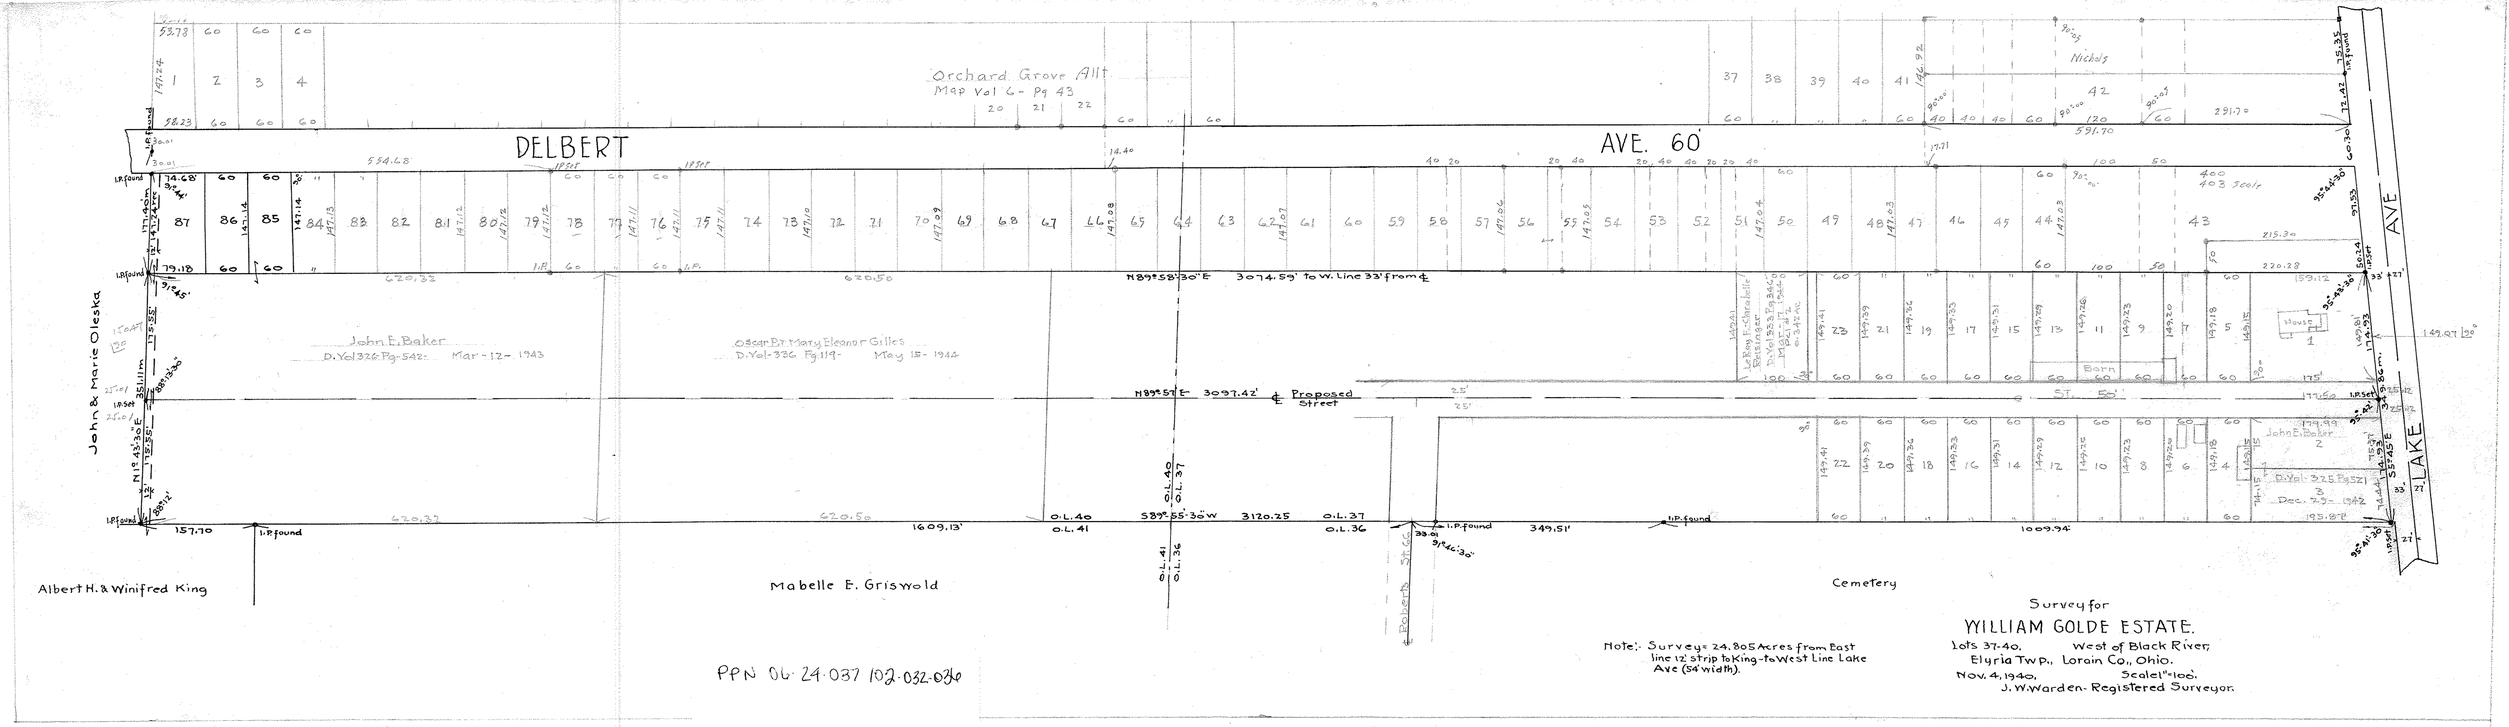

PPN 06-24-037 102-032-036

Map pg 6-59

300820

Tan 26°26'30" = 1.00048
Cos 1°46'30" .99957

Tan 0°01'30" .00044

Tan 5°42' = .09981
Sec 5°42' = 1.00497
Cos 5°42' = .99506