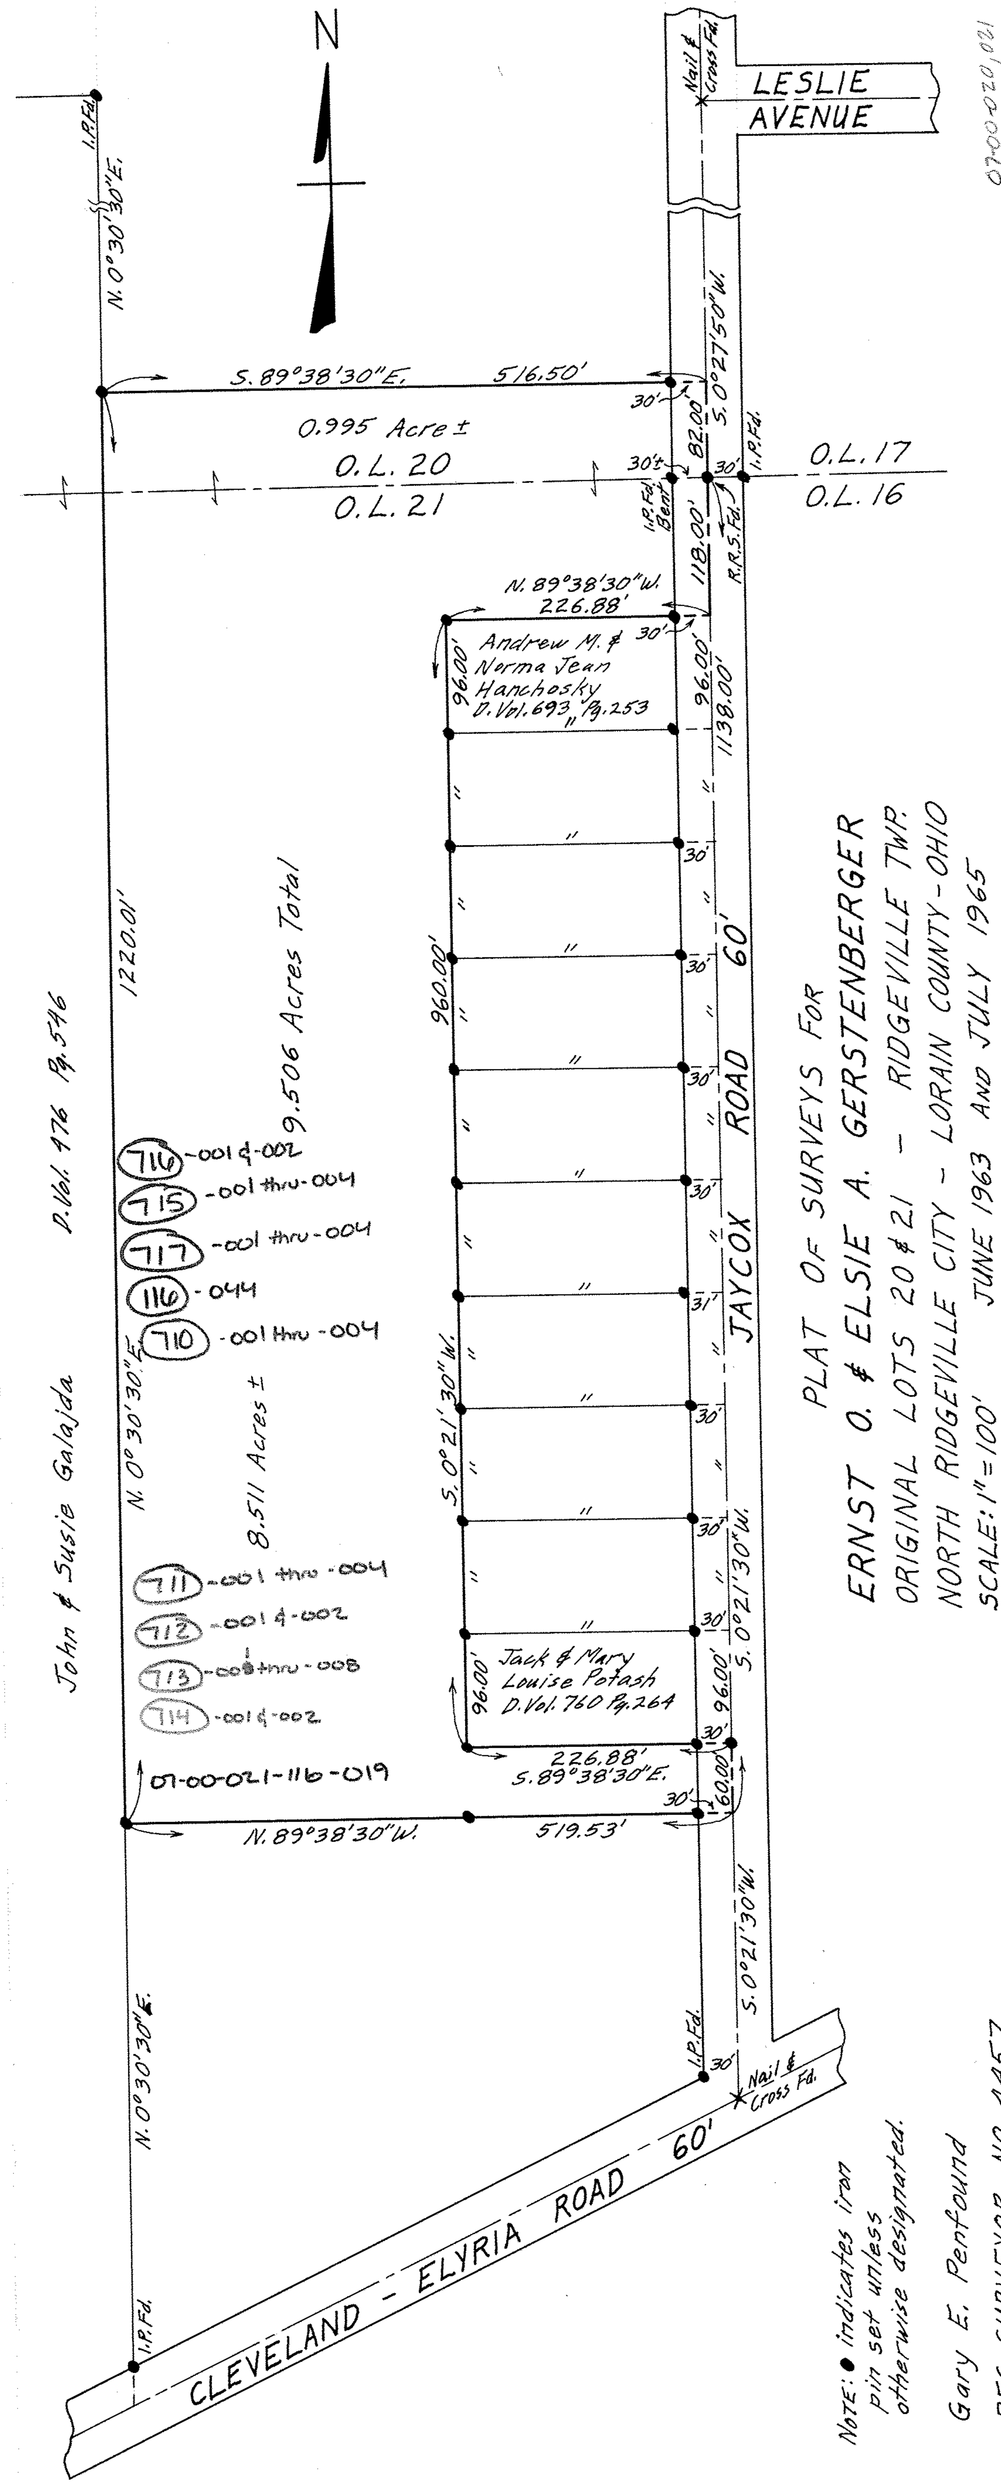
N
LESLIE AVENUE
Nail & Cross Fd.
07-00-020,021
I.P.Fd.
N. 0°30'30"E.
S. 89°38'30"E. 516.50'
0.995 Acre ±
O.L. 20
O.L. 21
30'
82.00'
S. 0°27'50"W.
I.P.Fd.
O.L. 17
O.L. 16
I.P.Fd. Bent
30'
118.00'
R.R.S.Fd.
N. 89°38'30"W.
226.88'
Andrew M. & Norma Jean Hanchosky D.Vol. 693 Pg. 253
96.00'
1138.00'
"
960.00'
60'
JAYCOX ROAD
S. 0°21'30"W.
9.506 Acres Total
1220.01'
D.Vol. 176 Pg. 596
John & Susie Galajda
N. 0°30'30"E.
8.511 Acres ±
716 -001 & -002
715 -001 thru -004
717 -001 thru -004
116 -044
710 -001 thru -004
711 -001 thru -004
712 -001 & -002
713 -001 thru -008
714 -001 & -002
07-00-021-116-019
Jack & Mary Louise Potash D.Vol. 760 Pg. 264
226.88'
S. 89°38'30"E.
60.00'
N. 89°38'30"W. 519.53'
I.P.Fd.
Nail & Cross Fd.
CLEVELAND - ELYRIA ROAD 60'
PLAT OF SURVEYS FOR
ERNST O. & ELSIE A. GERSTENBERGER
ORIGINAL LOTS 20 & 21 - RIDGEVILLE TWP.
NORTH RIDGEVILLE CITY - LORAIN COUNTY - OHIO
SCALE: 1" = 100' JUNE 1963 AND JULY 1965
Note: ● indicates iron pin set unless otherwise designated.
Gary E. Penfound
REG. SURVEYOR NO. 4457
7-00-021-B