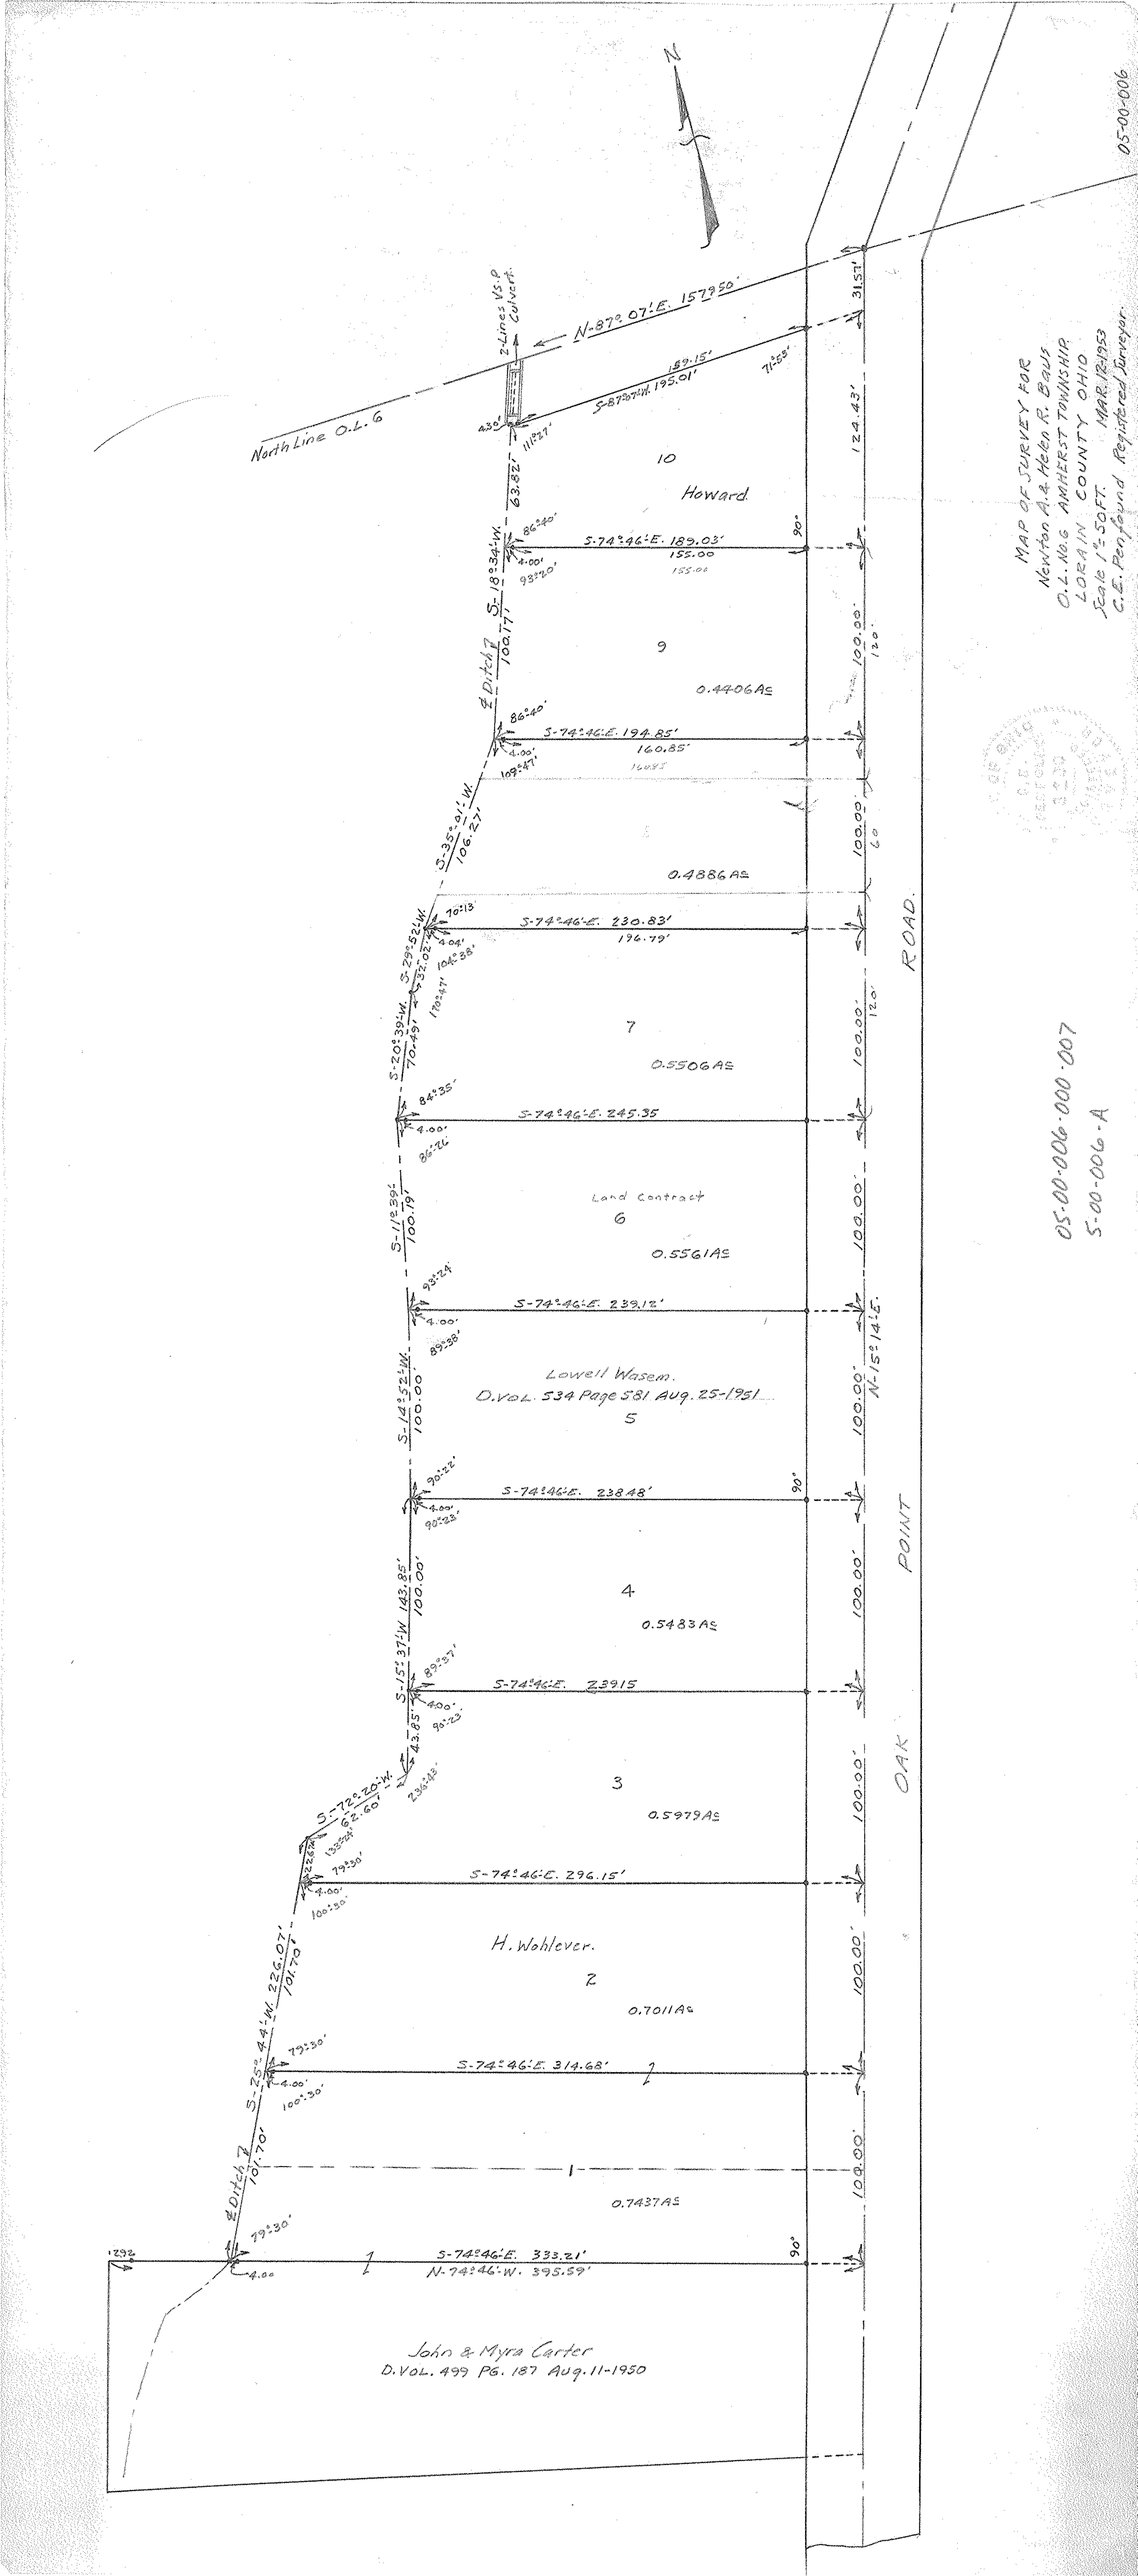
N
2 Lines VS. Culvert
N-87° 07'-E. 157.50'
North Line O.L. 6
S-87°07'W. 195.01'
189.15'
71.35'
31.51'
124.43'
63.82'
10
Howard
S-74°46'-E. 189.03'
155.00
S-18°34'-W.
100.17'
E. Ditch
9
0.4406 Ac
S-74°46'-E. 194.85'
160.85'
100.00'
S-35°-0'-W.
106.27'
0.4886 Ac
S-74°46'-E. 230.83'
196.79'
S-29°52'-W.
S-20°39'-W.
70.49'
7
0.5506 Ac
S-74°46'-E. 245.35'
S-11°39'-W.
100.19'
Land Contract
6
0.5561 Ac
S-74°46'-E. 239.12'
S-14°52'-W.
100.00'
Lowell Wasem.
D. Vol. 534 Page 581 Aug. 25-1951
5
N-15°14'-E.
S-74°46'-E. 238.48'
S-15°37'-W.
143.85'
4
0.5483 Ac
S-74°46'-E. 239.15'
S-72°20'-W.
62.60'
3
0.5979 Ac
S-74°46'-E. 296.15'
H. Wohlever.
2
0.7011 Ac
S-73°44'-W. 226.07'
101.70'
S-74°46'-E. 314.68'
E. Ditch
1
0.7437 Ac
S-74°46'-E. 333.21'
N-74°46'-W. 395.59'
John & Myra Carter
D. Vol. 499 Pg. 187 Aug. 11-1950
ROAD.
OAK
POINT
MAP OF SURVEY FOR
Newton A. & Helen R. Baus
O.L. No. 6 AMHERST TOWNSHIP
LORAIN COUNTY OHIO
Scale 1"=50 FT. MAR. 12, 1953
C.E. Pen found Registered Surveyor.
05-00-006
05-00-006-000-007
5-00-006-A