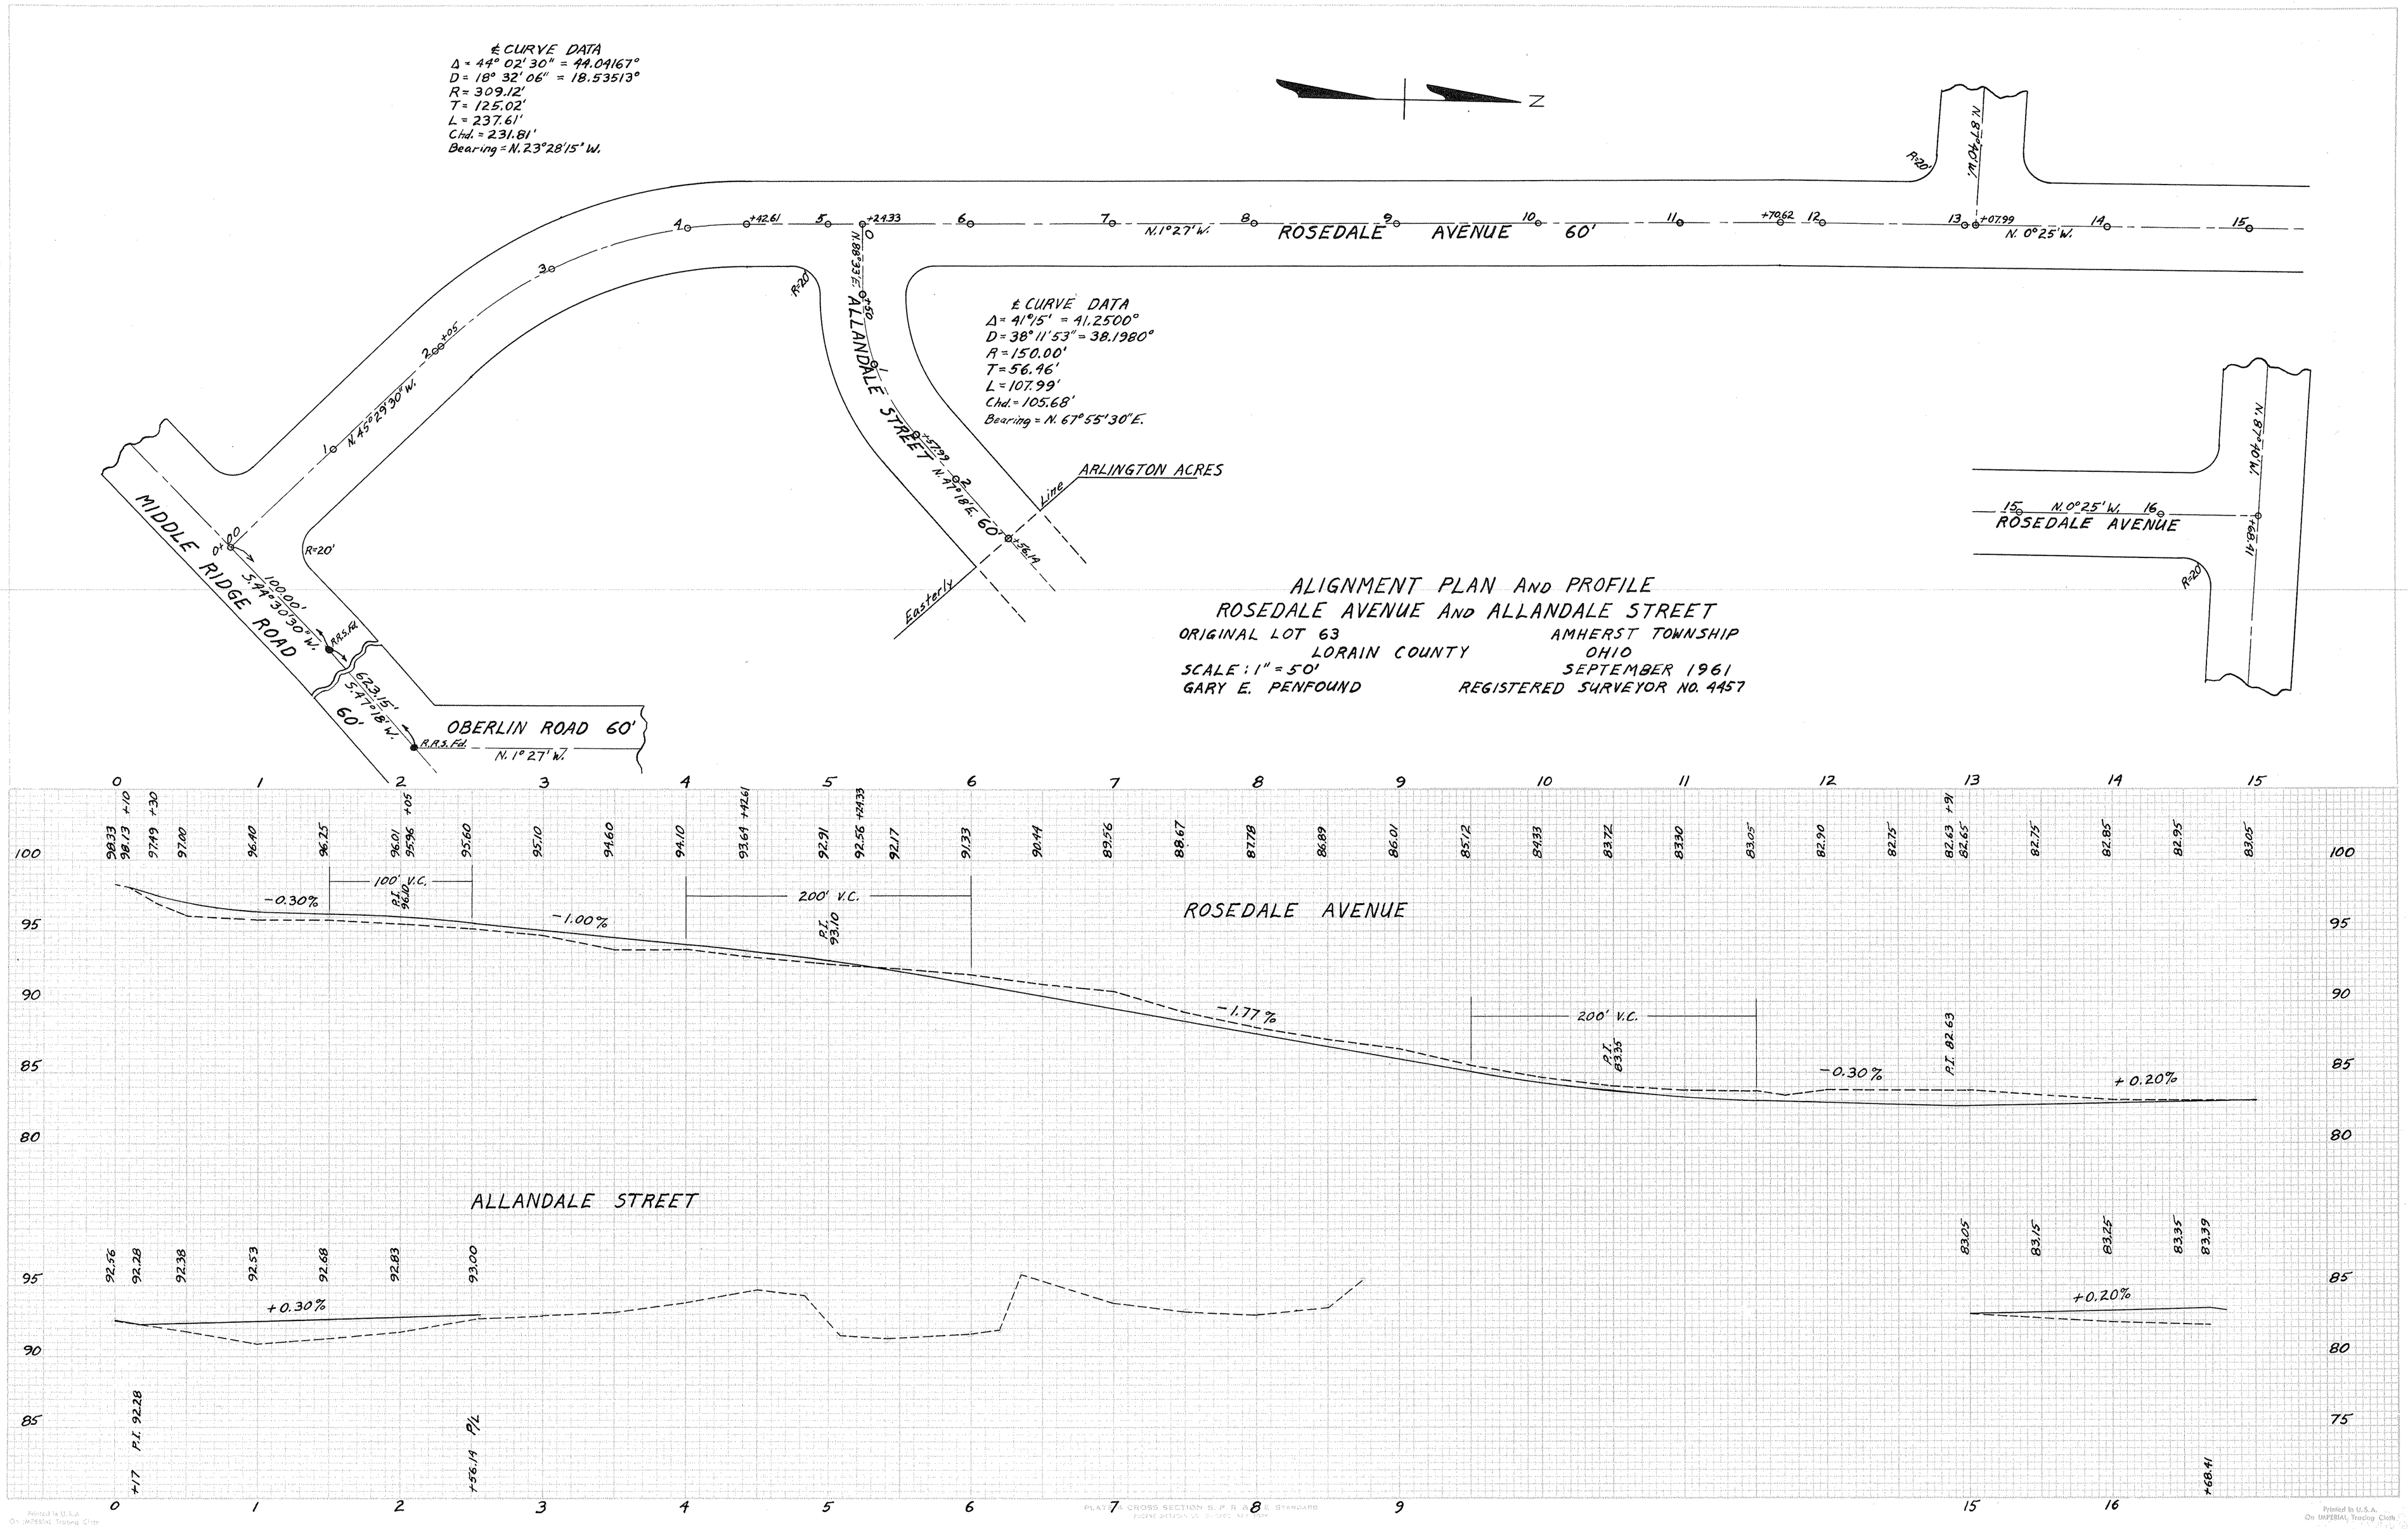
℄ CURVE DATA
Δ = 44° 02' 30" = 44.04167°
D = 18° 32' 06" = 18.53513°
R = 309.12'
T = 125.02'
L = 237.61'
Chd. = 231.81'
Bearing = N. 23°28'15" W.
N
R=20'
N. 87°40' W.
ROSEDALE AVENUE 60'
N. 1° 27' W.
N. 0° 25' W.
N. 88°33' E.
ALLANDALE STREET
N. 45°29'30" W.
MIDDLE RIDGE ROAD
S. 44°30'30" W.
S. 47°18' W.
OBERLIN ROAD 60'
N. 1° 27' W.
℄ CURVE DATA
Δ = 41°15' = 41.2500°
D = 38°11'53" = 38.1980°
R = 150.00'
T = 56.46'
L = 107.99'
Chd. = 105.68'
Bearing = N. 67°55'30" E.
N. 47°18' E.
ARLINGTON ACRES
Line
Easterly
ROSEDALE AVENUE
N. 0°25' W.
ALIGNMENT PLAN AND PROFILE
ROSEDALE AVENUE AND ALLANDALE STREET
ORIGINAL LOT 63
AMHERST TOWNSHIP
LORAIN COUNTY
OHIO
SCALE: 1" = 50'
SEPTEMBER 1961
GARY E. PENFOUND
REGISTERED SURVEYOR NO. 4457
ROSEDALE AVENUE
-0.30%
100' V.C.
-1.00%
200' V.C.
-1.77%
200' V.C.
-0.30%
+0.20%
ALLANDALE STREET
+0.30%
+0.20%
P.I. 92.28
P/L

5-00-063-A