PT-E-47A

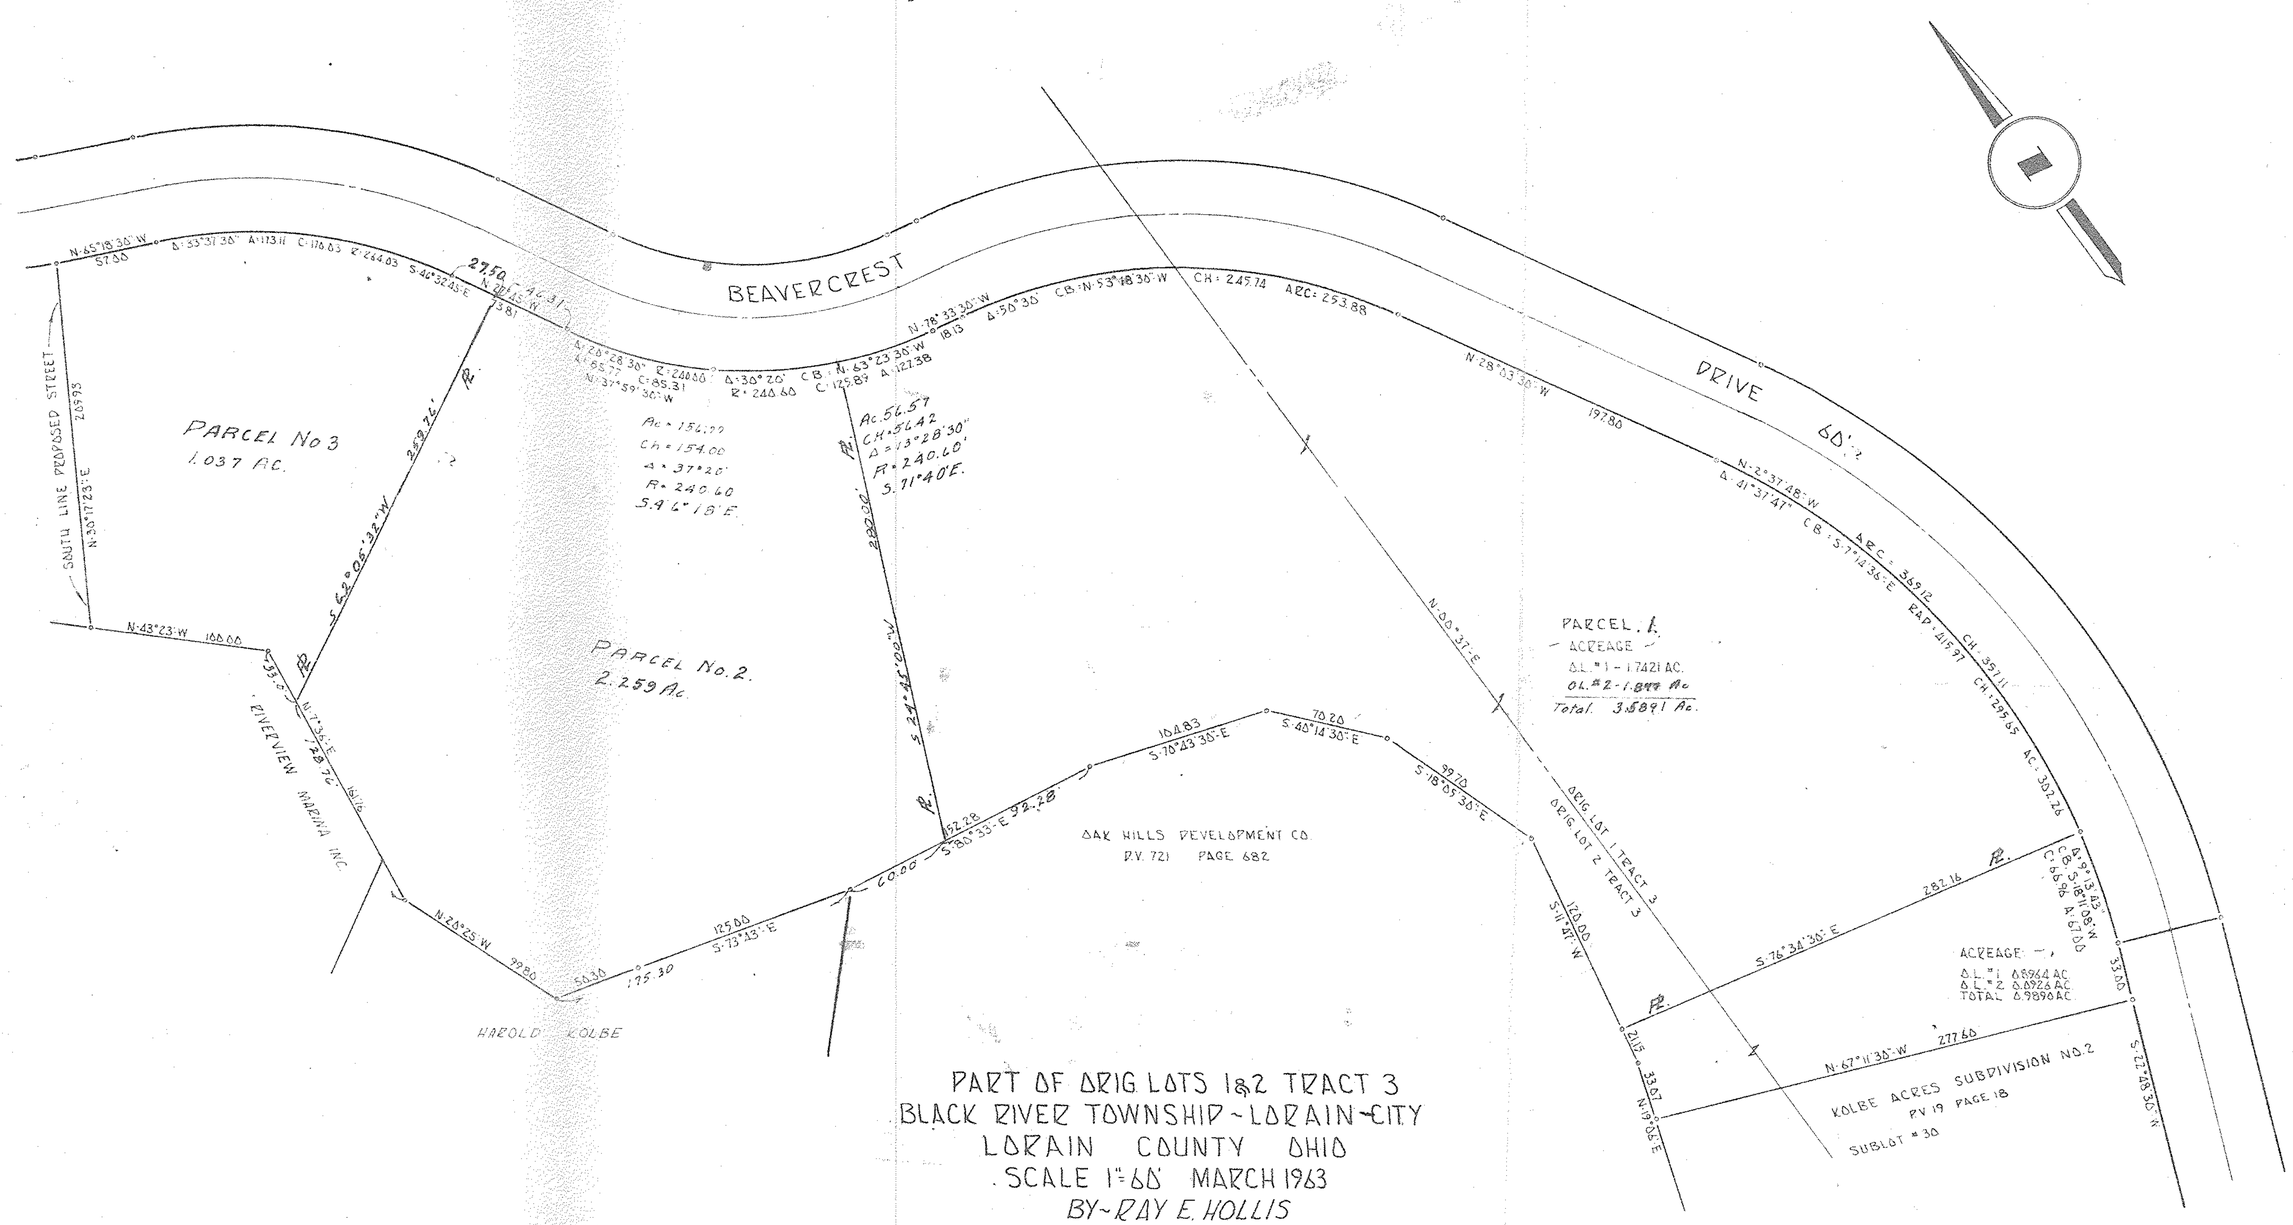

PART OF ORIG. LOTS 1 & 2 TRACT 3
BLACK RIVER TOWNSHIP ~ LORAIN ~ CITY
LORAIN COUNTY OHIO
SCALE 1" = 60' MARCH 1963
BY ~ RAY E. HOLLIS
REGISTERED SURVEYOR

REV. 8-13-64

02-03-002-106-030
031
02-03-001-103.016
02-03-002-13, 02-03-001-C

REFERENCES
D-23 P-41
D-18 P-64

PT-E-47A
D-16-P6