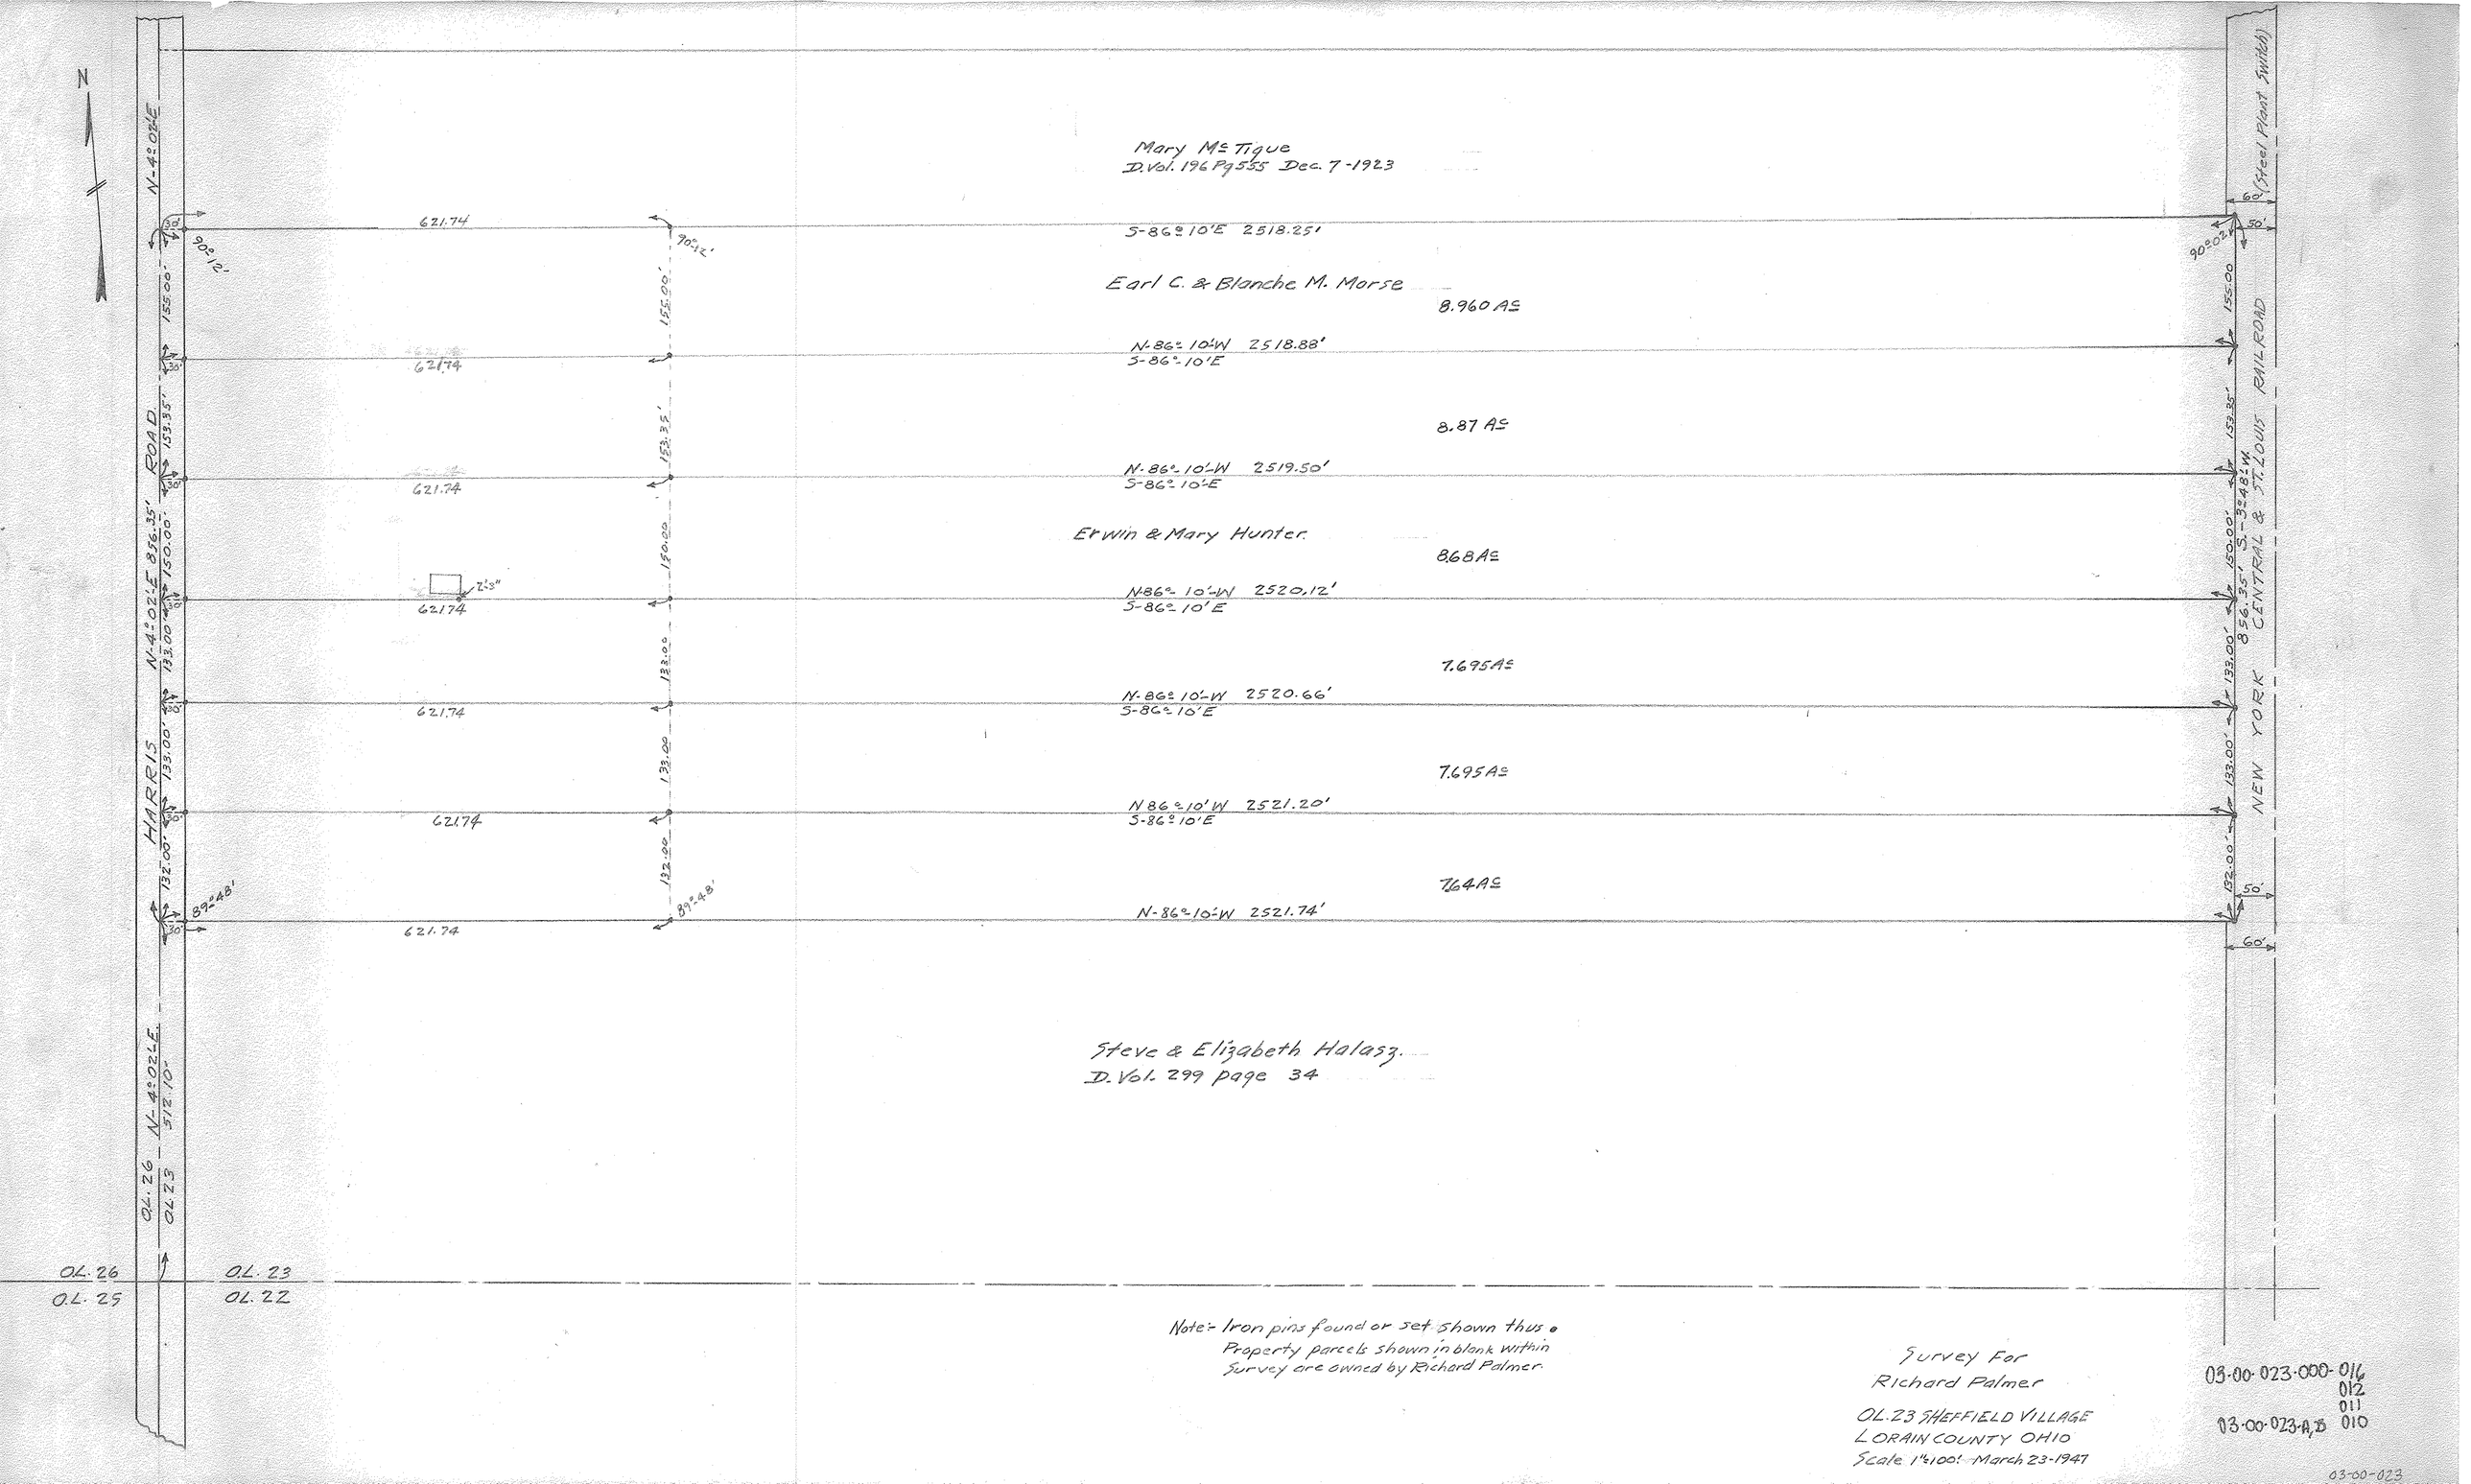
N
Mary McTigue
D.Vol. 196 Pg 555 Dec. 7-1923
S-86° 10'E 2518.25'
Earl C. & Blanche M. Morse
8.960 AC
N-86° 10'-W 2518.88'
S-86° 10'E
8.87 AC
N-86° 10'-W 2519.50'
S-86° 10'-E
Erwin & Mary Hunter
8.68 AC
N-86° 10'-W 2520.12'
S-86° 10'E
7.695 AC
N-86° 10'-W 2520.66'
S-86° 10'E
7.695 AC
N 86° 10' W 2521.20'
S-86° 10'E
7.64 AC
N-86° 10'-W 2521.74'
Steve & Elizabeth Halasz
D. Vol. 299 page 34
HARRIS ROAD
N-4° 02'-E 836.35'
N-4° 02'-E
N-4° 02'-E
N-4° 02'-E