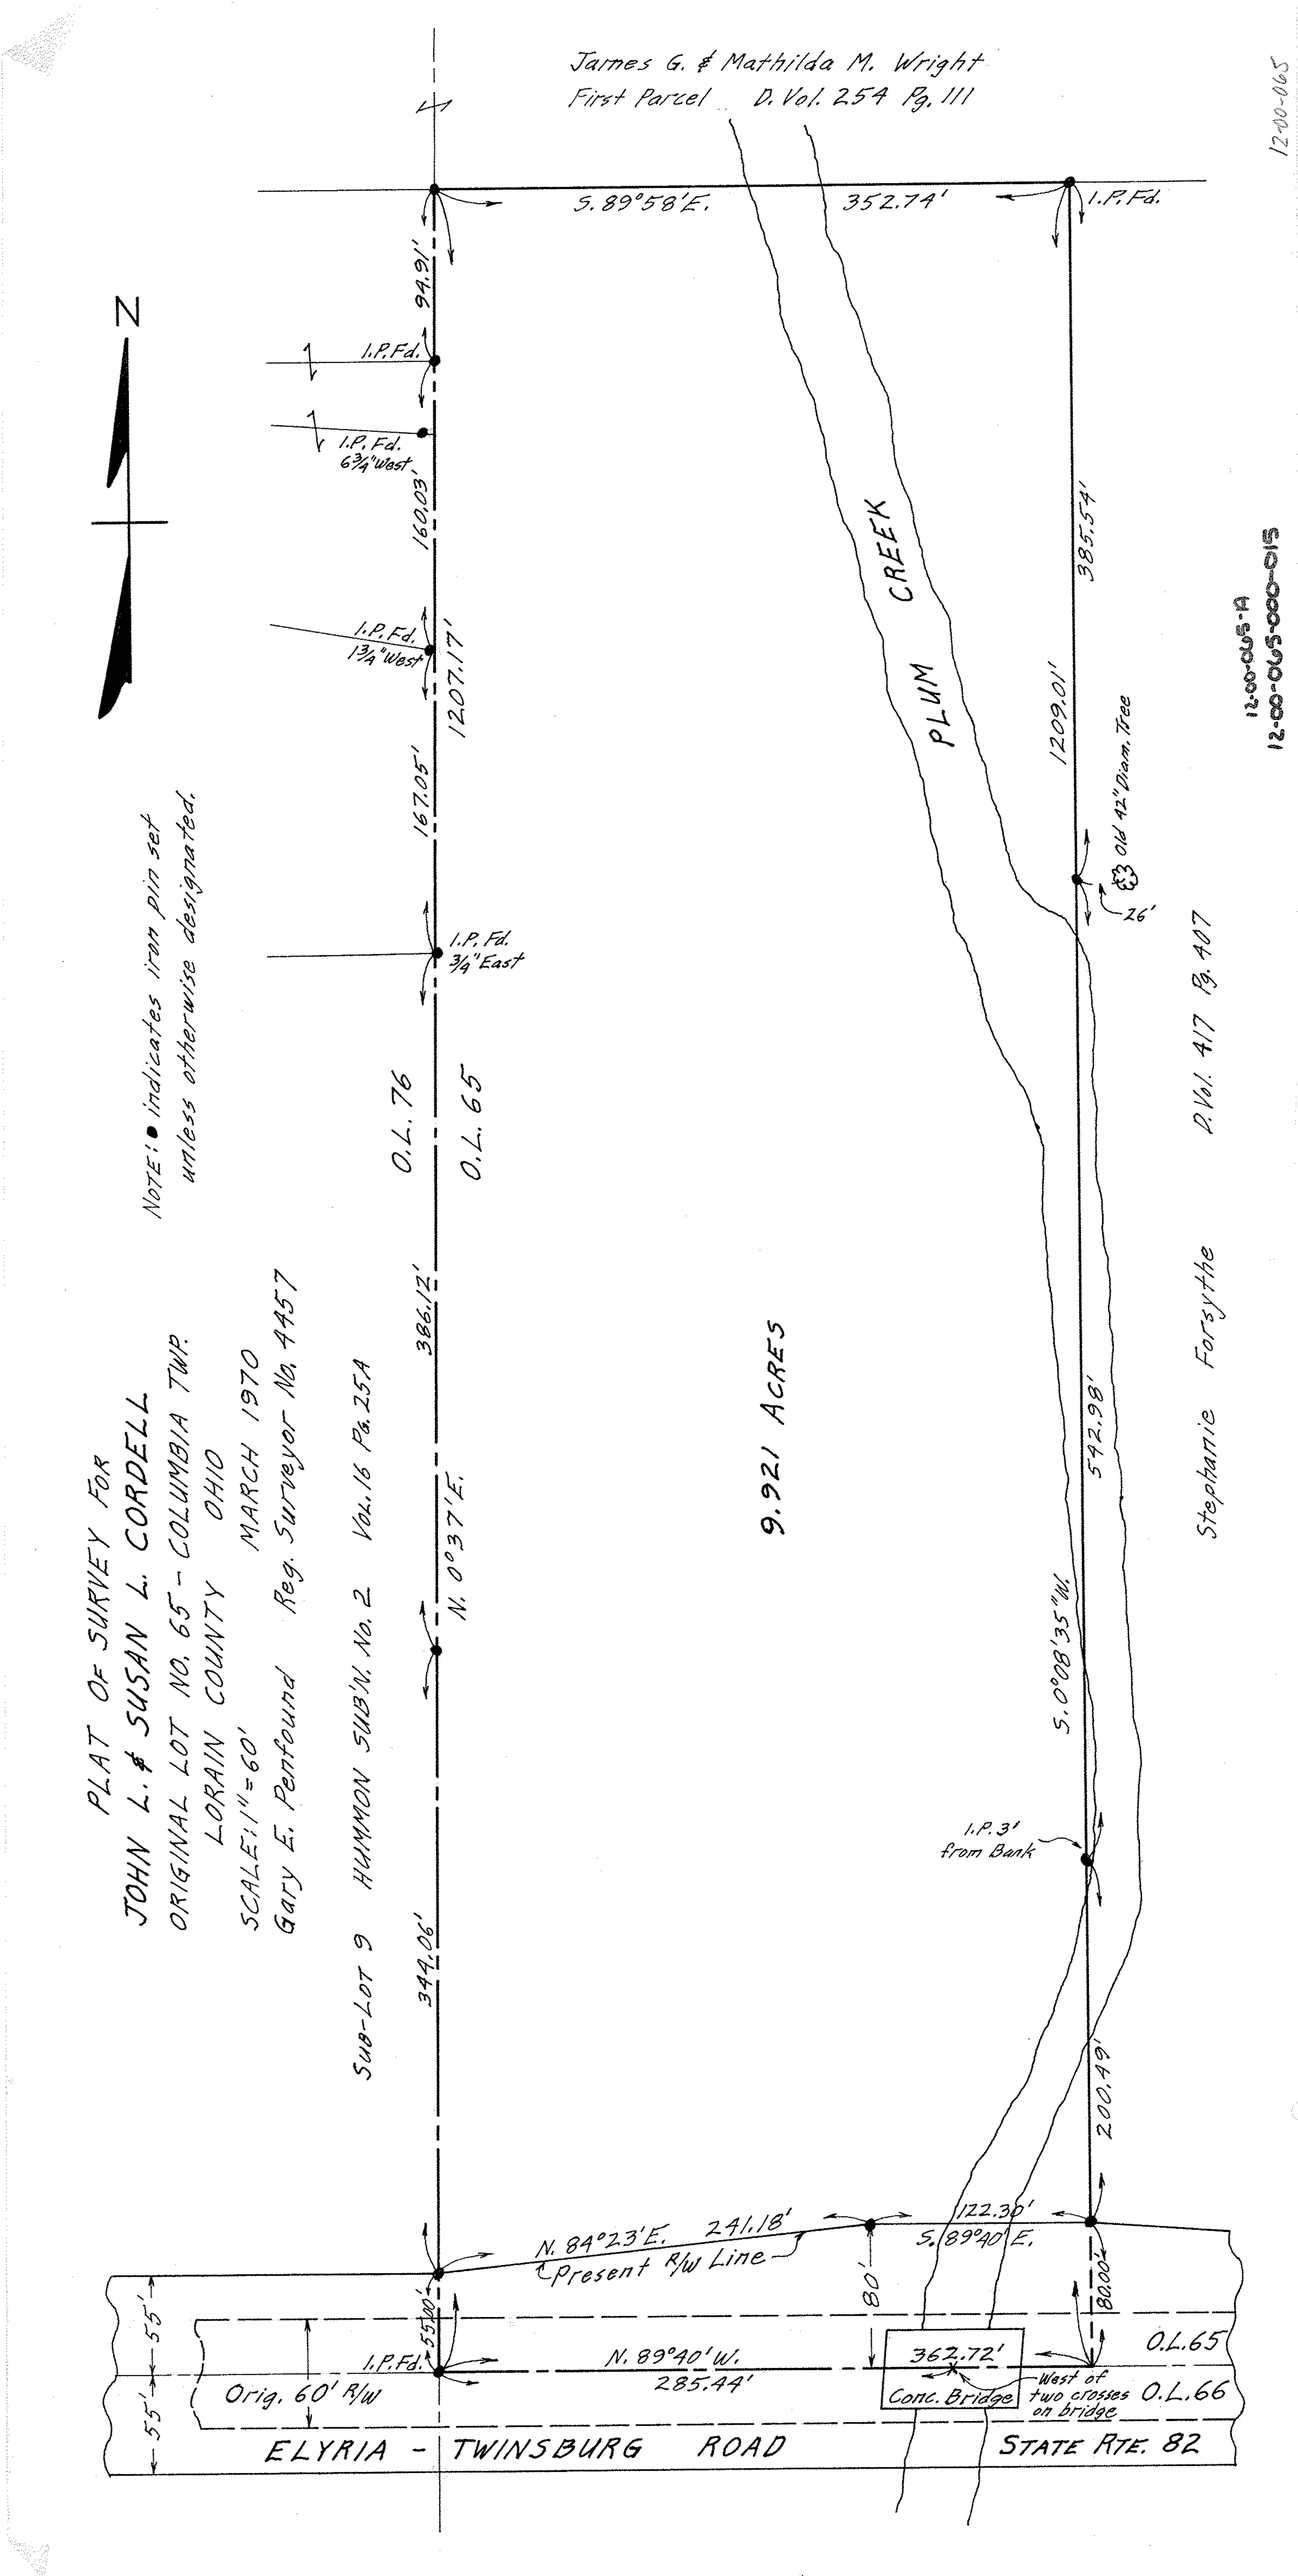

James G. & Mathilda M. Wright
First Parcel D. Vol. 254 Pg. 111
12-00-065
S. 89°58'E.
352.74'
I.P. Fd.
94.91'
I.P. Fd.
I.P. Fd. 6¾" West
160.03'
I.P. Fd. 1¾" West
1207.17'
167.05'
I.P. Fd. ¾" East
O.L. 76
O.L. 65
NOTE: ● indicates iron pin set unless otherwise designated.
PLAT OF SURVEY FOR
JOHN L. & SUSAN L. CORDELL
ORIGINAL LOT NO. 65 - COLUMBIA TWP.
LORAIN COUNTY OHIO
SCALE: 1" = 60'
MARCH 1970
Gary E. Penfound Reg. Surveyor No. 4457
SUB-LOT 9 HUMMON SUB'N. No. 2 VOL. 16 Pg. 25A
386.12'
N. 0°37'E.
344.06'
9.921 ACRES
PLUM CREEK
385.54'
1209.01'
Old 42" Diam. Tree
26'
D. Vol. 417 Pg. 407
Stephanie Forsythe
542.98'
S. 0°08'35"W.
I.P. 3' from Bank
200.49'
122.30'
S. 89°40'E.
N. 84°23'E. 241.18'
Present R/W Line
80'
80.00'
55.00'
55'
55'
I.P. Fd.
N. 89°40'W.
285.44'
362.72'
Conc. Bridge
West of two crosses on bridge
O.L. 65
O.L. 66
Orig. 60' R/W
ELYRIA - TWINSBURG ROAD
STATE RTE. 82
N
12-00-065-A
12-00-065-000-015