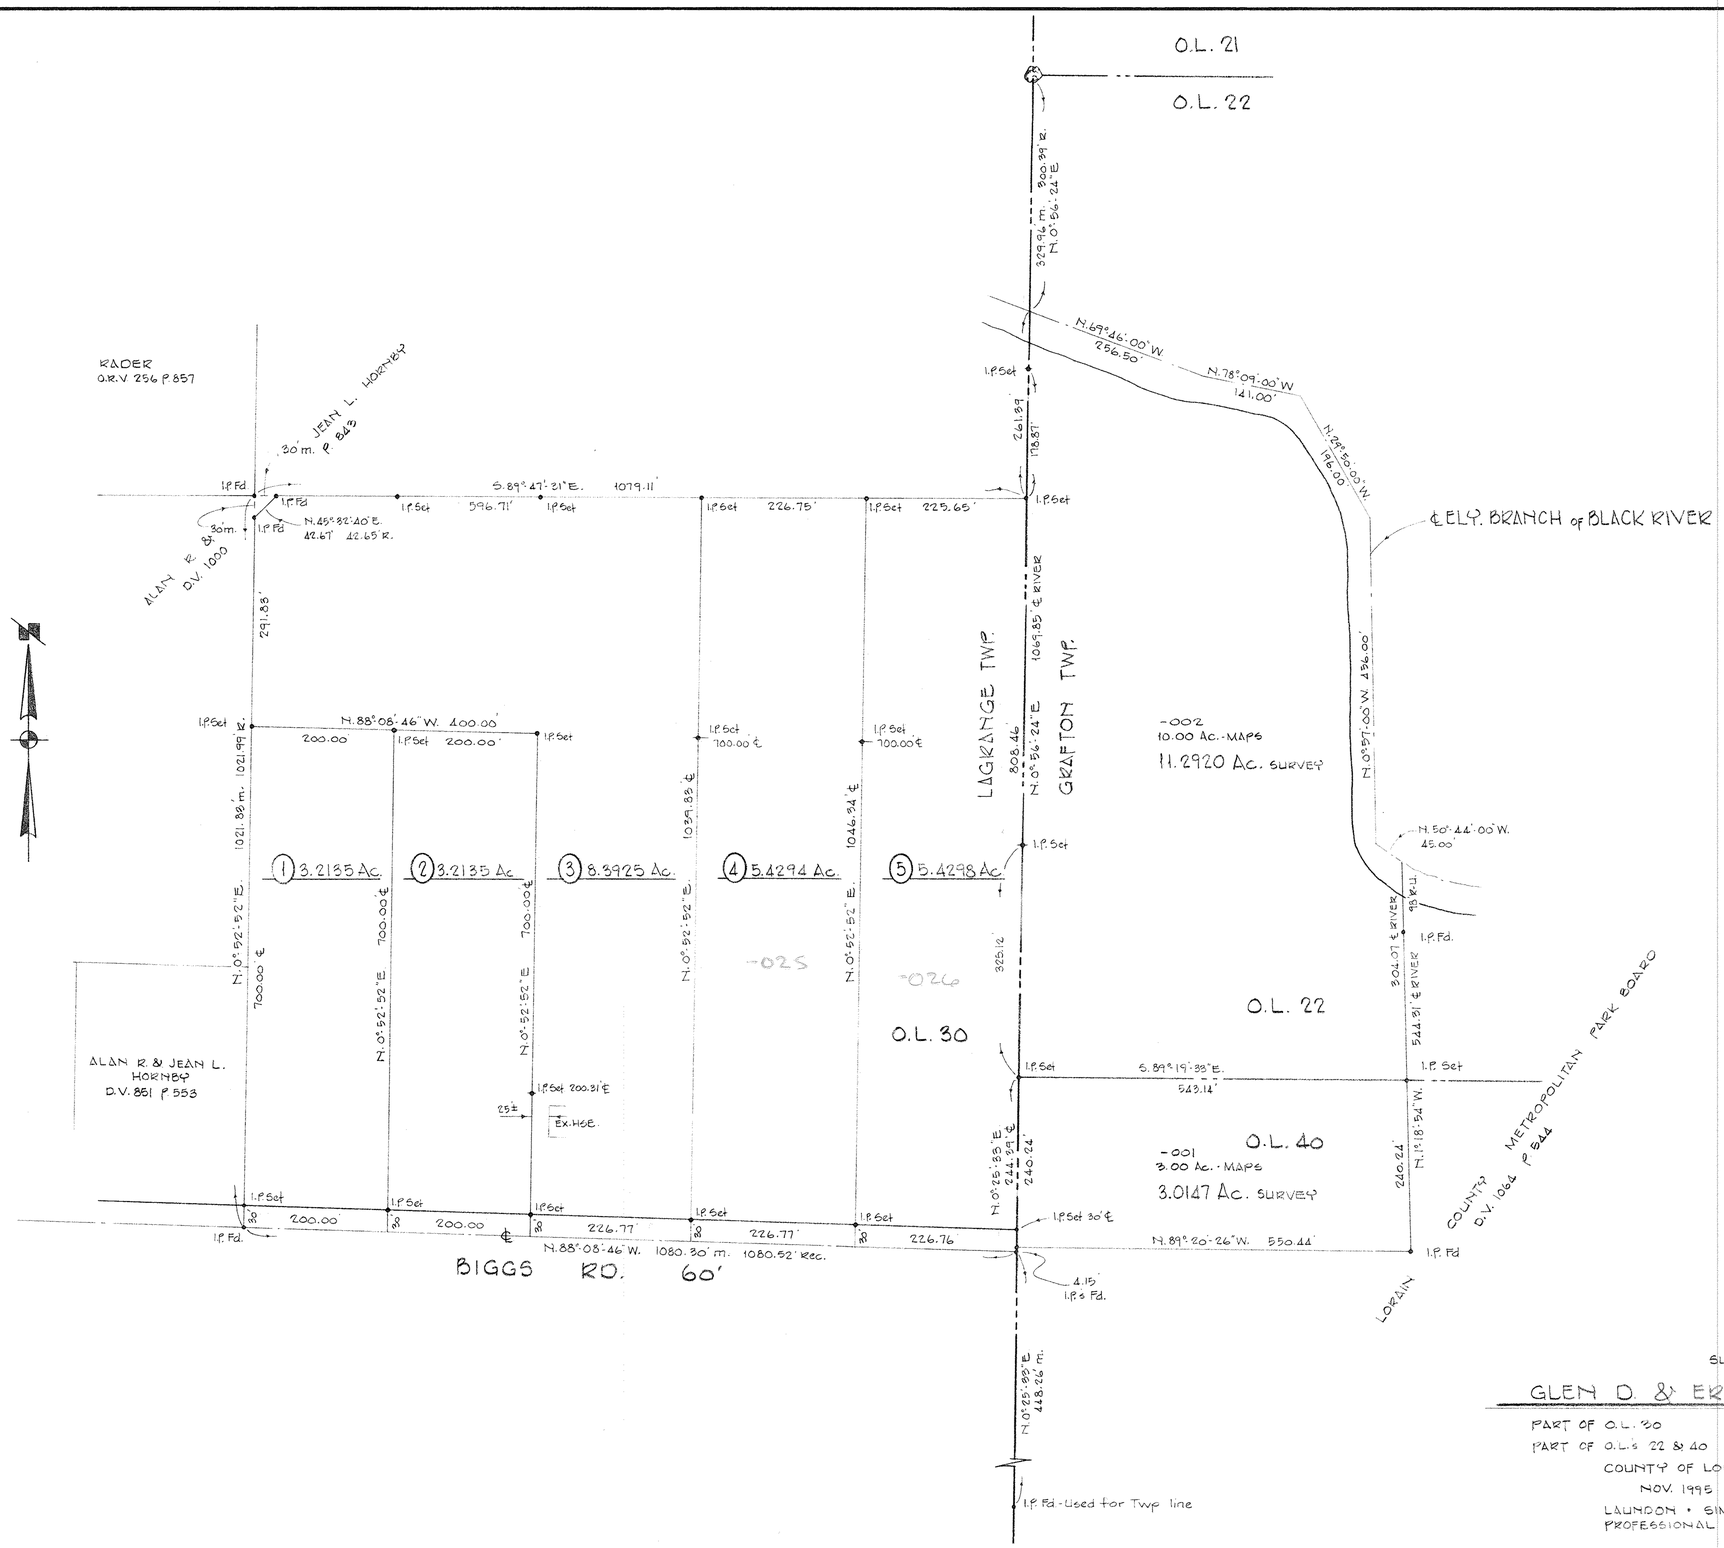

SURVEY FOR

GLEN D. & ERIC D. HOVATTER

PART OF O.L. 30 — TOWNSHIP OF LAGRANGE

PART OF O.L.'S 22 & 40 — TOWNSHIP OF GRAFTON

COUNTY OF LORAIN — STATE OF OHIO

NOV. 1995 — SCALE 1" = 100'

LAUNDON • SIMON • CAHL & ASSOC.
PROFESSIONAL LAND SURVEYORS

95-2779 — FB. 228 P 1,2+3

16-A 16-00-022-000-002 16-00-040-000-001 15-00-030-000-025 -026 15-D

328

78378