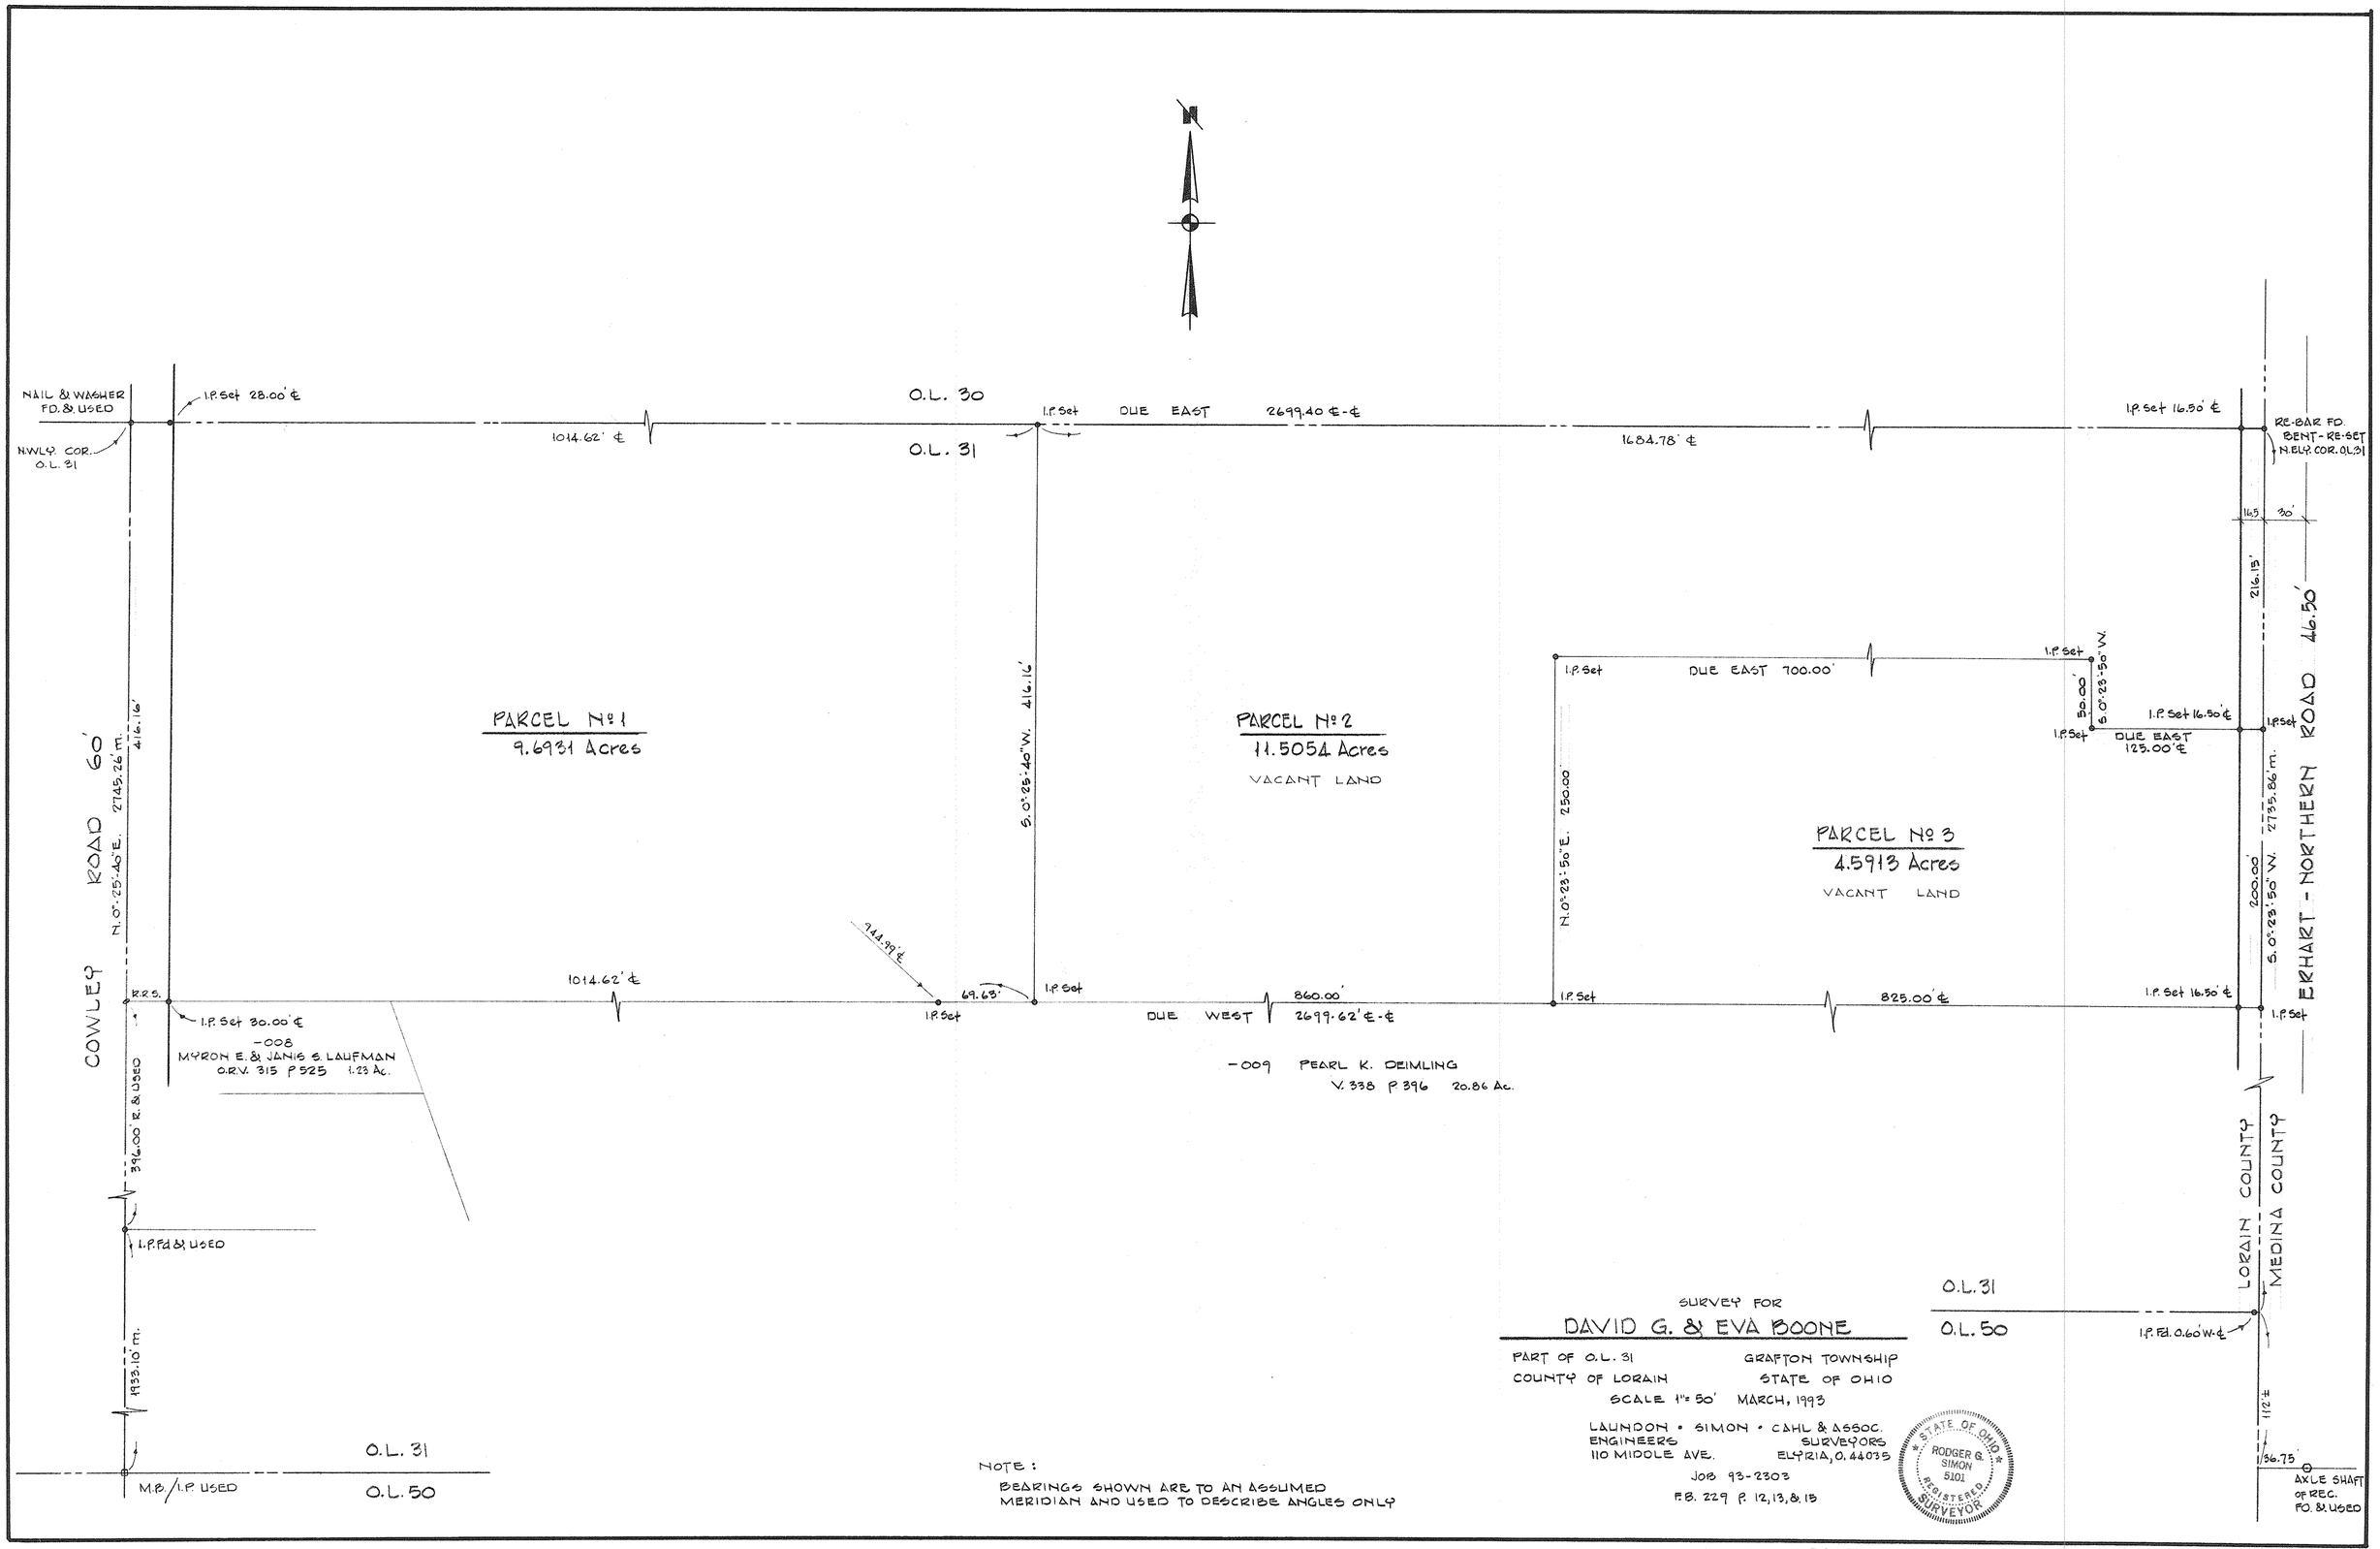

16-00-031-000-041
-042
-036

16-D

288