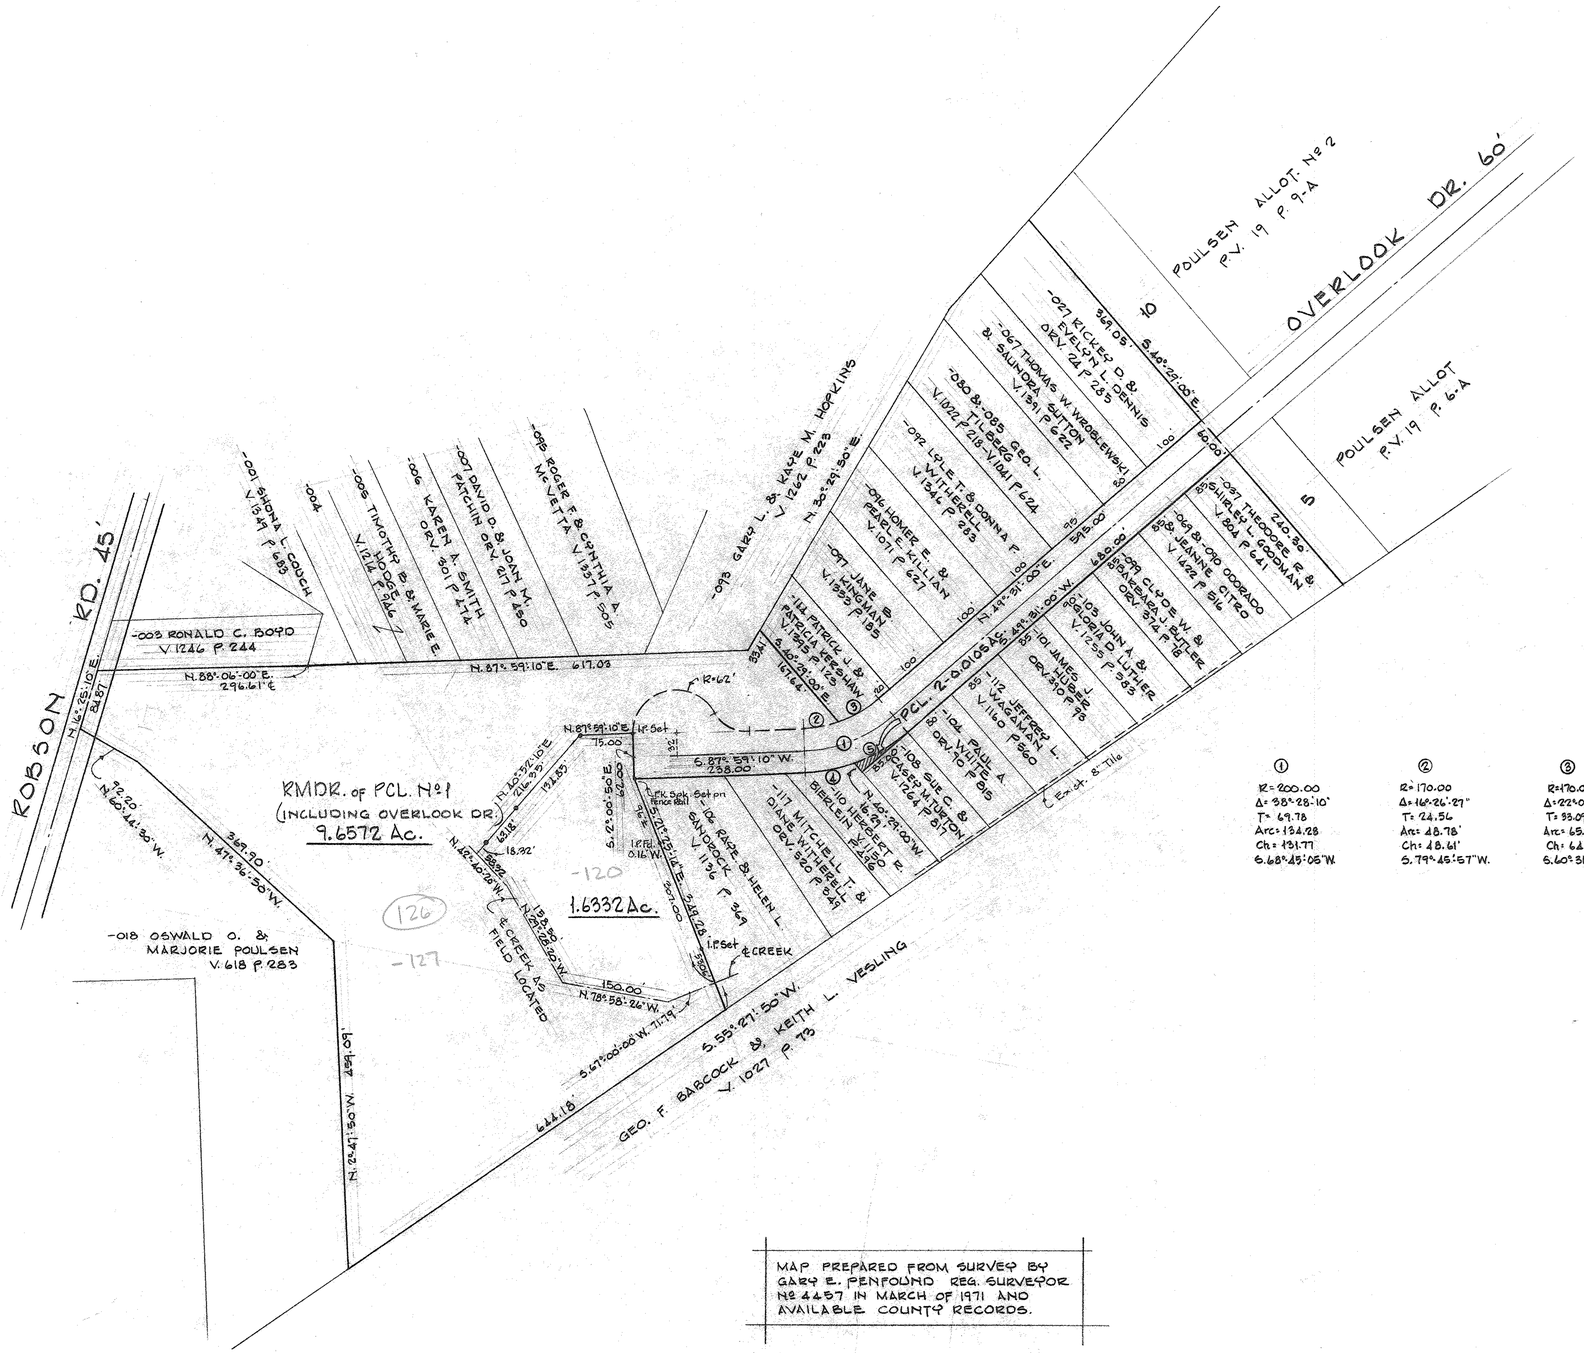

①	②	③	④	⑤
R=200.00	R=170.00	R=170.00	R=230.00'	R=230.00'
Δ=38°-28'-10"	Δ=16°-26'-27"	Δ=22°-01'-13"	Δ=16°-46'-40"	Δ=21°-41'-30"
T= 69.78	T= 24.56	T= 33.09'	T= 33.92'	T= 44.06'
Arc= 134.28	Arc= 48.78'	Arc= 65.36'	Arc= 67.35'	Arc= 87.08'
Ch= 131.77	Ch= 48.61'	Ch= 64.96	Ch= 67.11'	Ch= 86.56'
S. 68°-45'-05" W.	S. 79°-45'-57" W.	S. 60°-31'-51" W.	S. 79°-35'-50" W.	S. 60°-21'-45" W.

MAP PREPARED FROM SURVEY BY GARY E. PENFOUND REG. SURVEYOR Nº 4457 IN MARCH OF 1971 AND AVAILABLE COUNTY RECORDS.

REMAINING LANDS OF

OSWALD O. POULSEN

PART OF ORIG. SEC. 6 — CARLISLE TWP.
COUNTY OF LORAIN — STATE OF OHIO

SCALE 1" = 100' APRIL 1992

LAUNDON • SIMON • CAHL & ASSOC.
ENGINEERS — SURVEYORS

JOB 91-2123

REV. 5-3-93 Change 1.1971 Ac. PCL. to 1.6332 Ac.
REVISED 3-22-93 ADD 1.1971 Ac. PCL. DECREASE PCL. Nº 1 to 10.0933 Ac. R.G.S.

10-00-006-126-127
-120

10-00-006-G

278