15-00-027-000-050
15-C

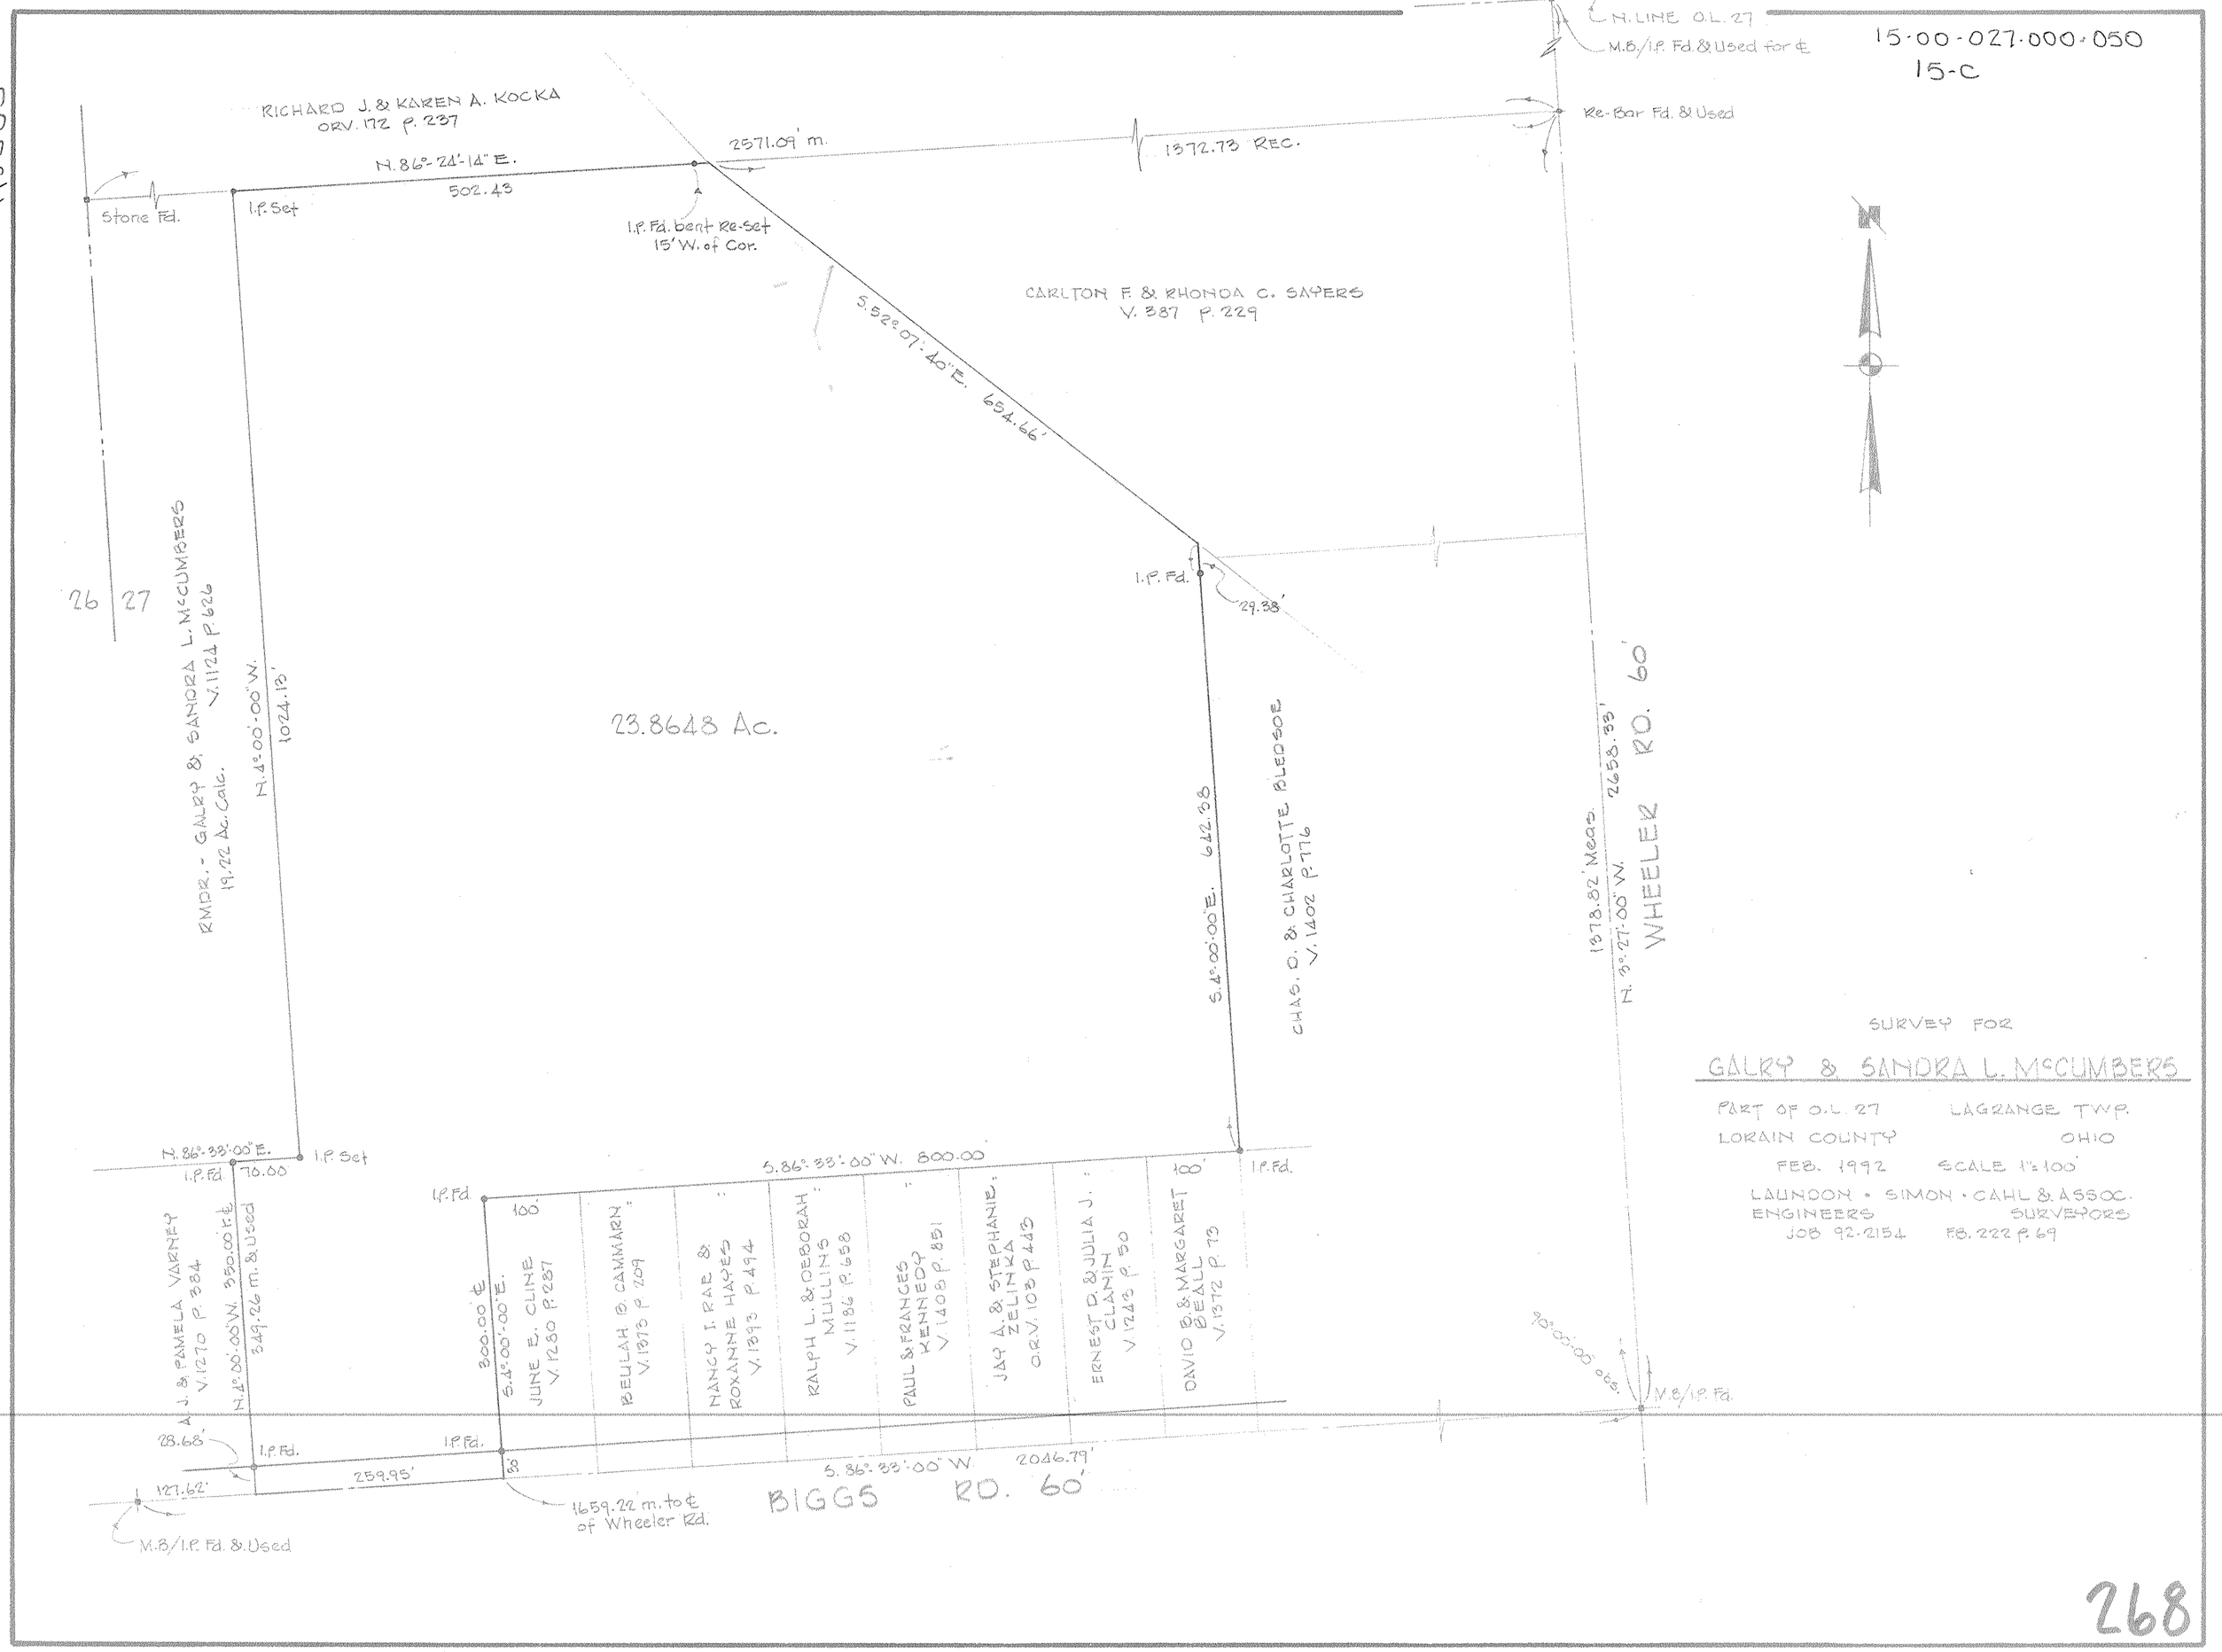

268