14-00-096-000-041, 040.007

14-G

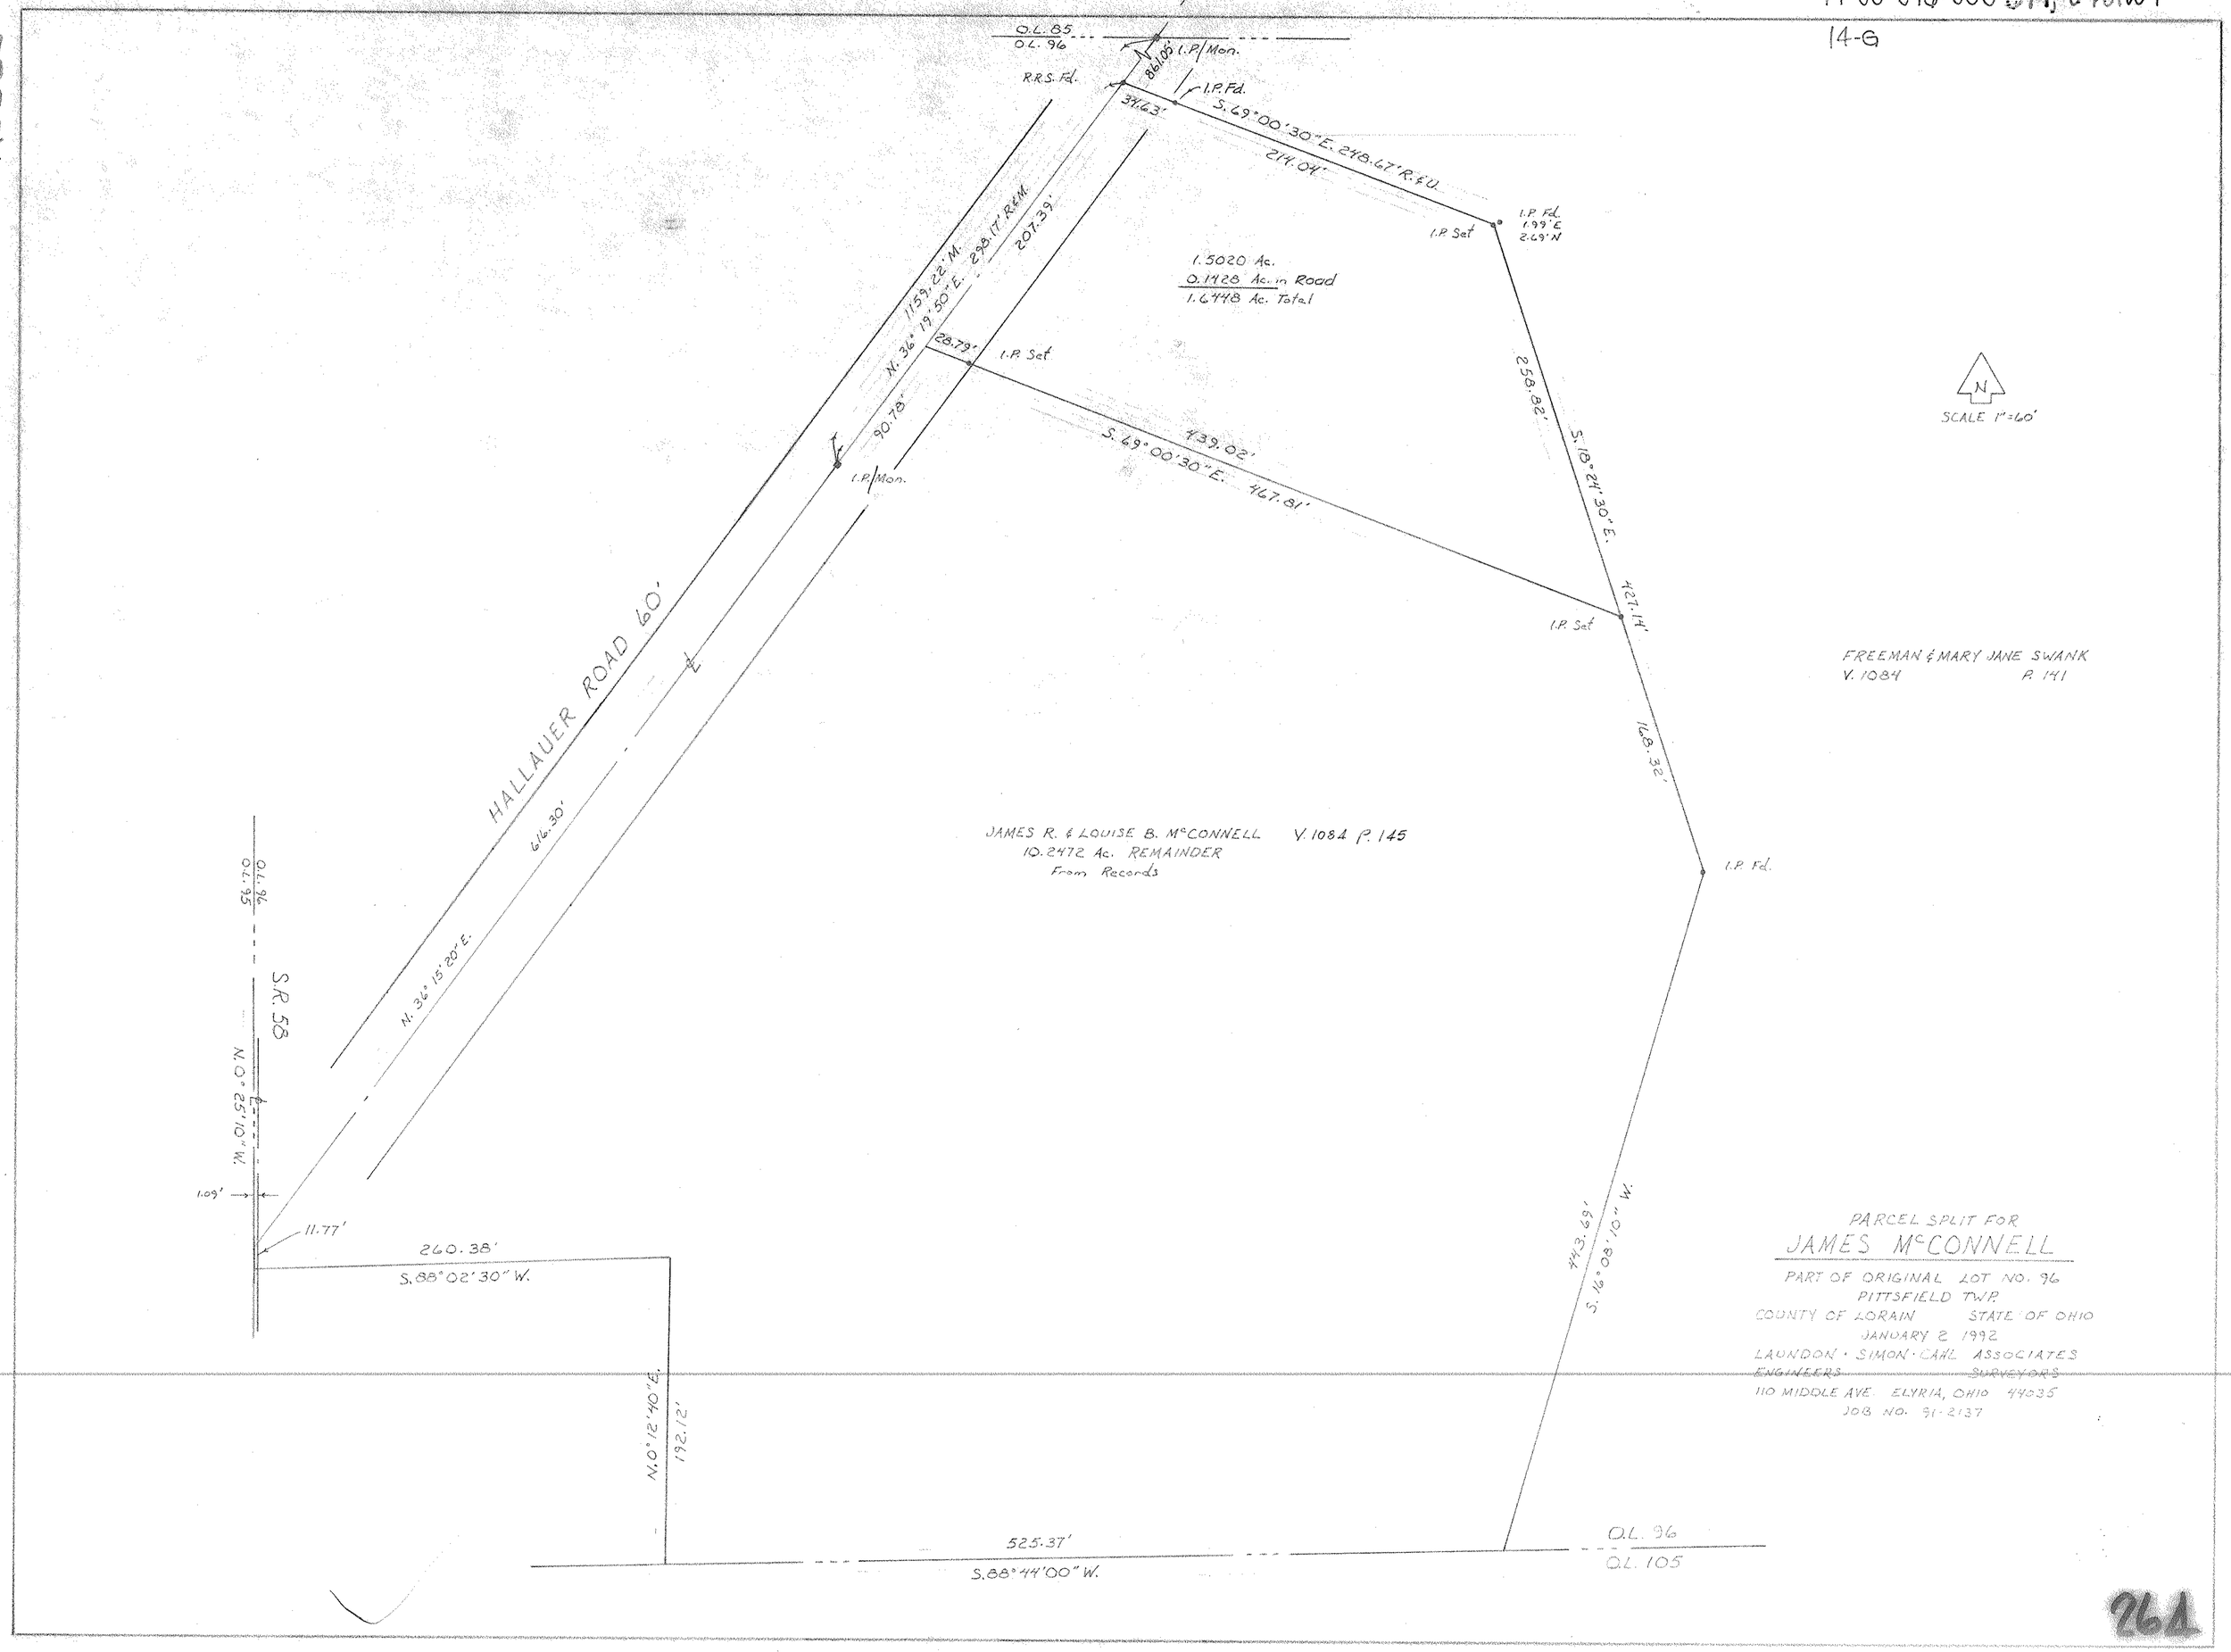

261