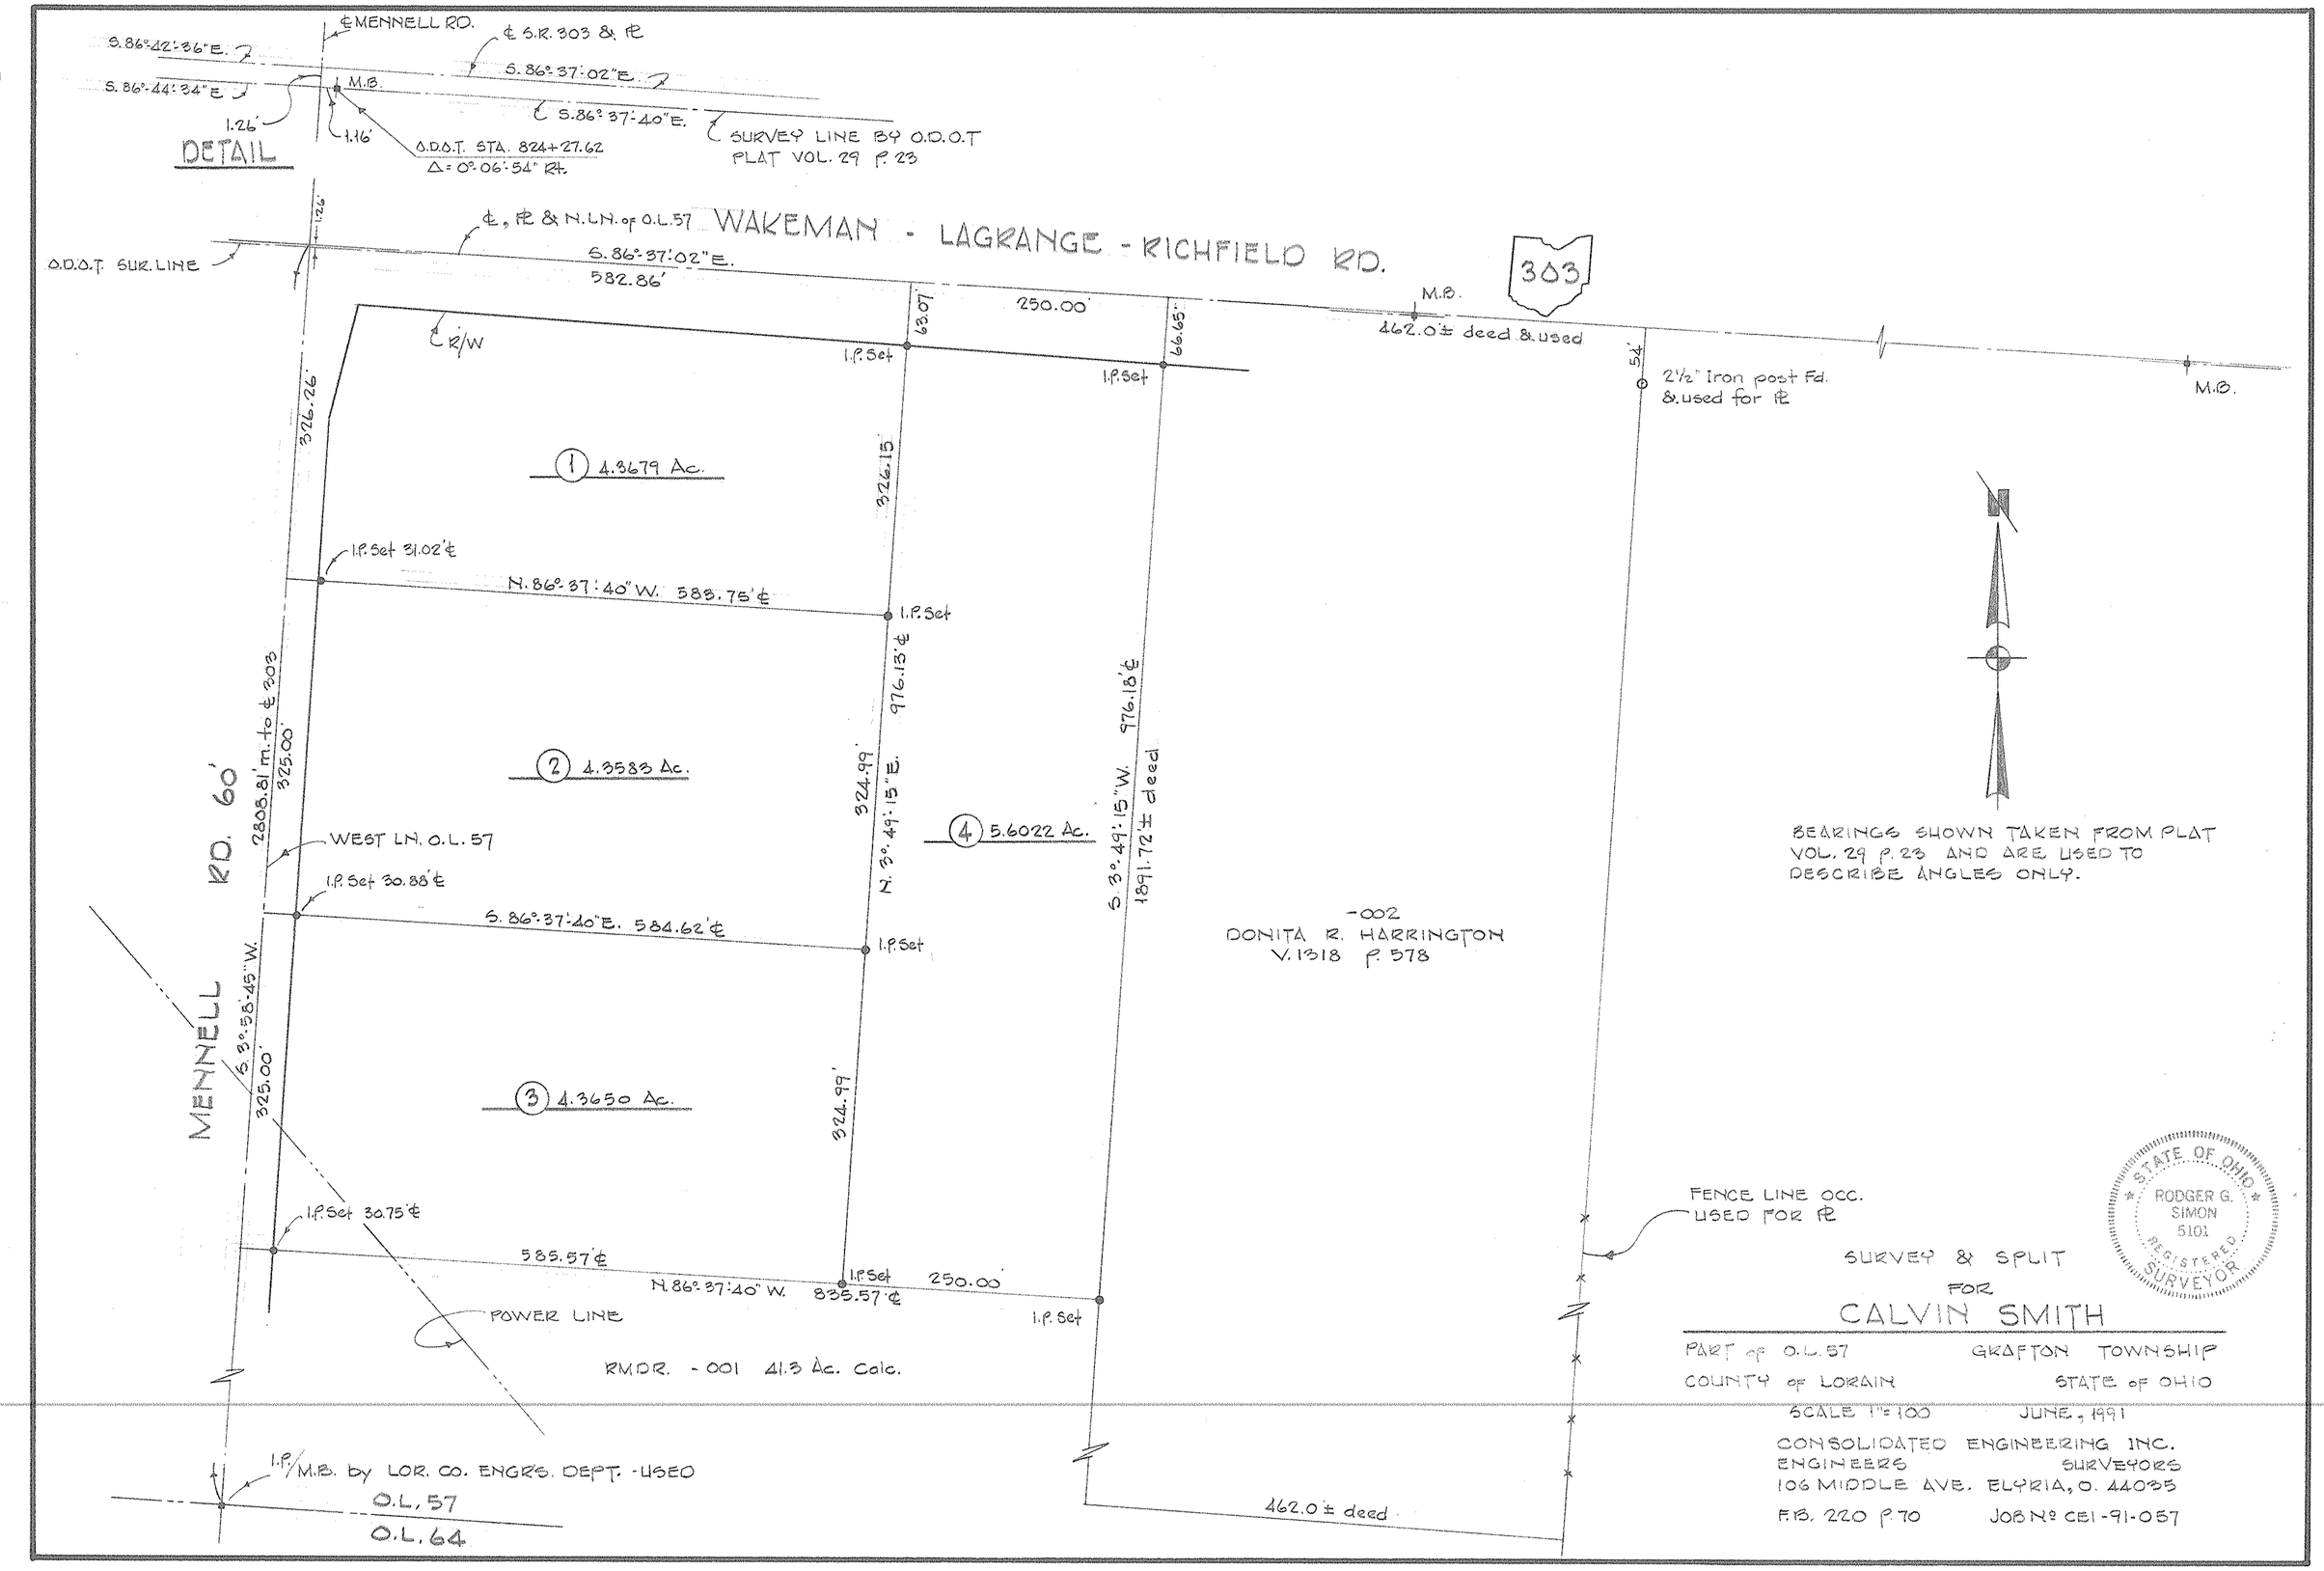16-00-057.000.008 thru .011
16-F