20-05-023-101
20-05-023-105
20-05-023-B

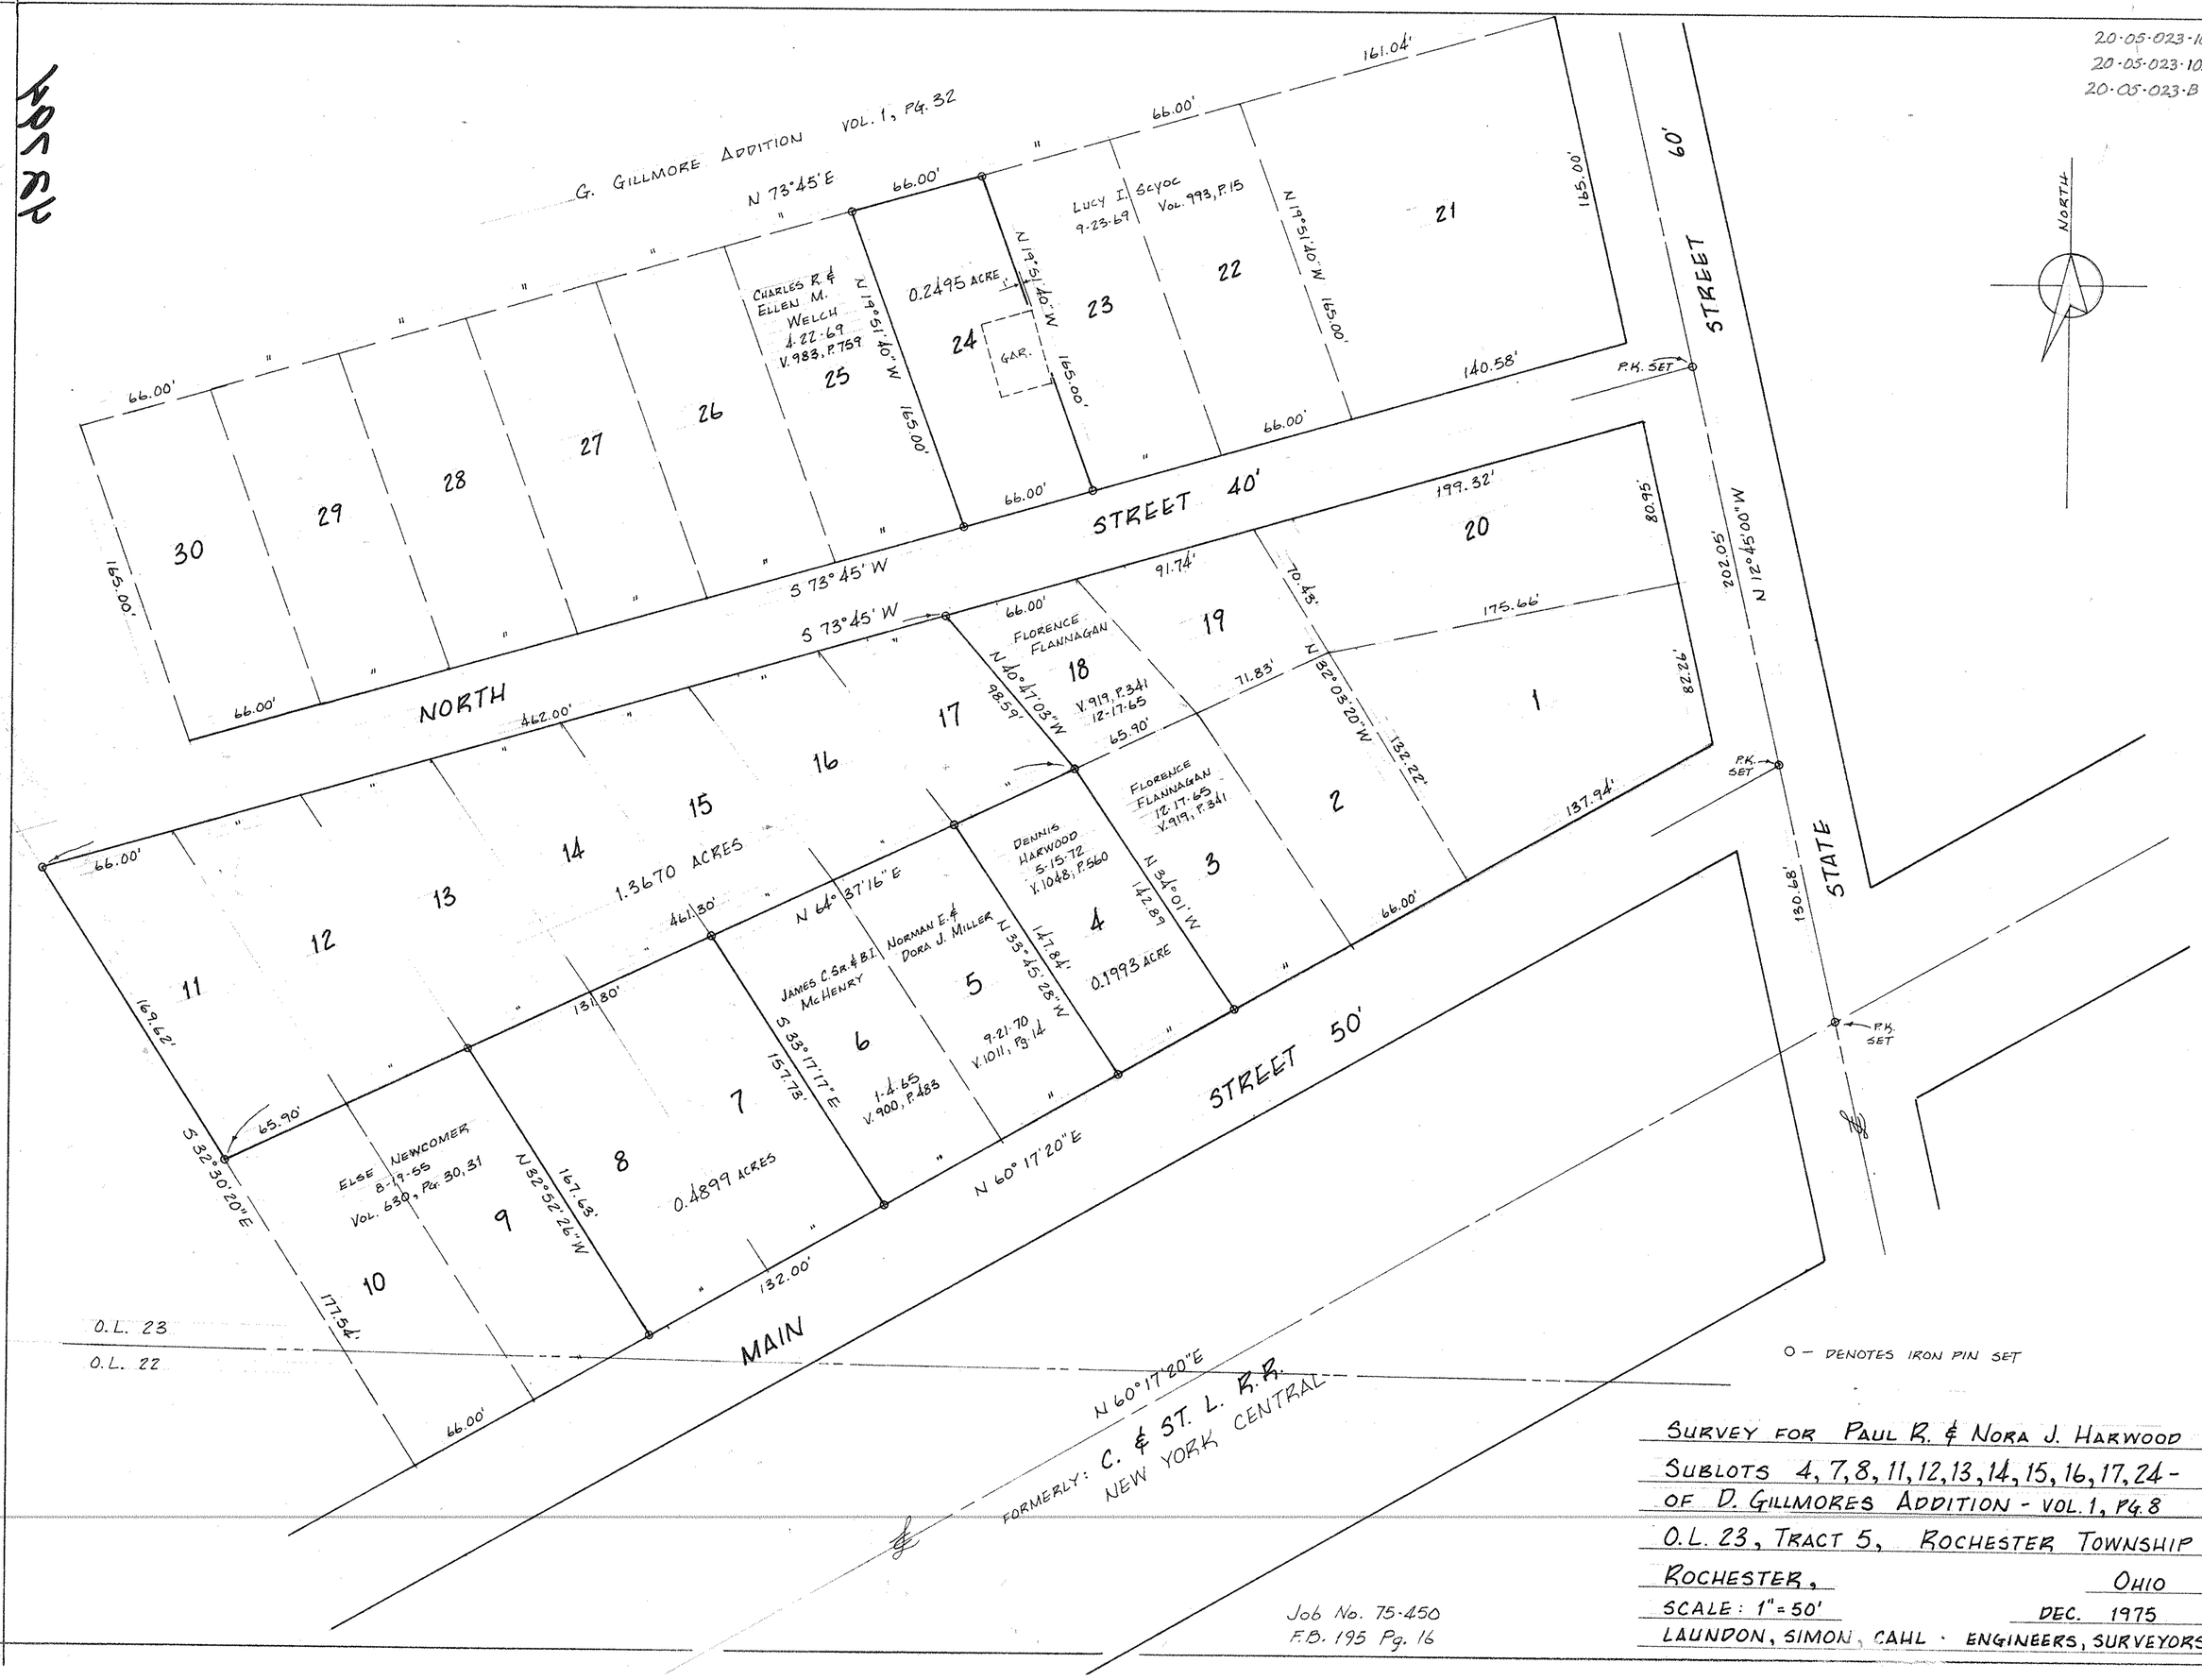

O – DENOTES IRON PIN SET

SURVEY FOR PAUL R. & NORA J. HARWOOD
SUBLOTS 4, 7, 8, 11, 12, 13, 14, 15, 16, 17, 24 -
OF D. GILLMORES ADDITION - VOL. 1, PG. 8
O.L. 23, TRACT 5, ROCHESTER TOWNSHIP
ROCHESTER, OHIO
SCALE: 1" = 50' DEC. 1975
LAUNDON, SIMON, CAHL · ENGINEERS, SURVEYORS

Job No. 75-450
F.B. 195 Pg. 16